



RUE AMPERE / RUE DU SALEVE
74100 ANNEMASSE

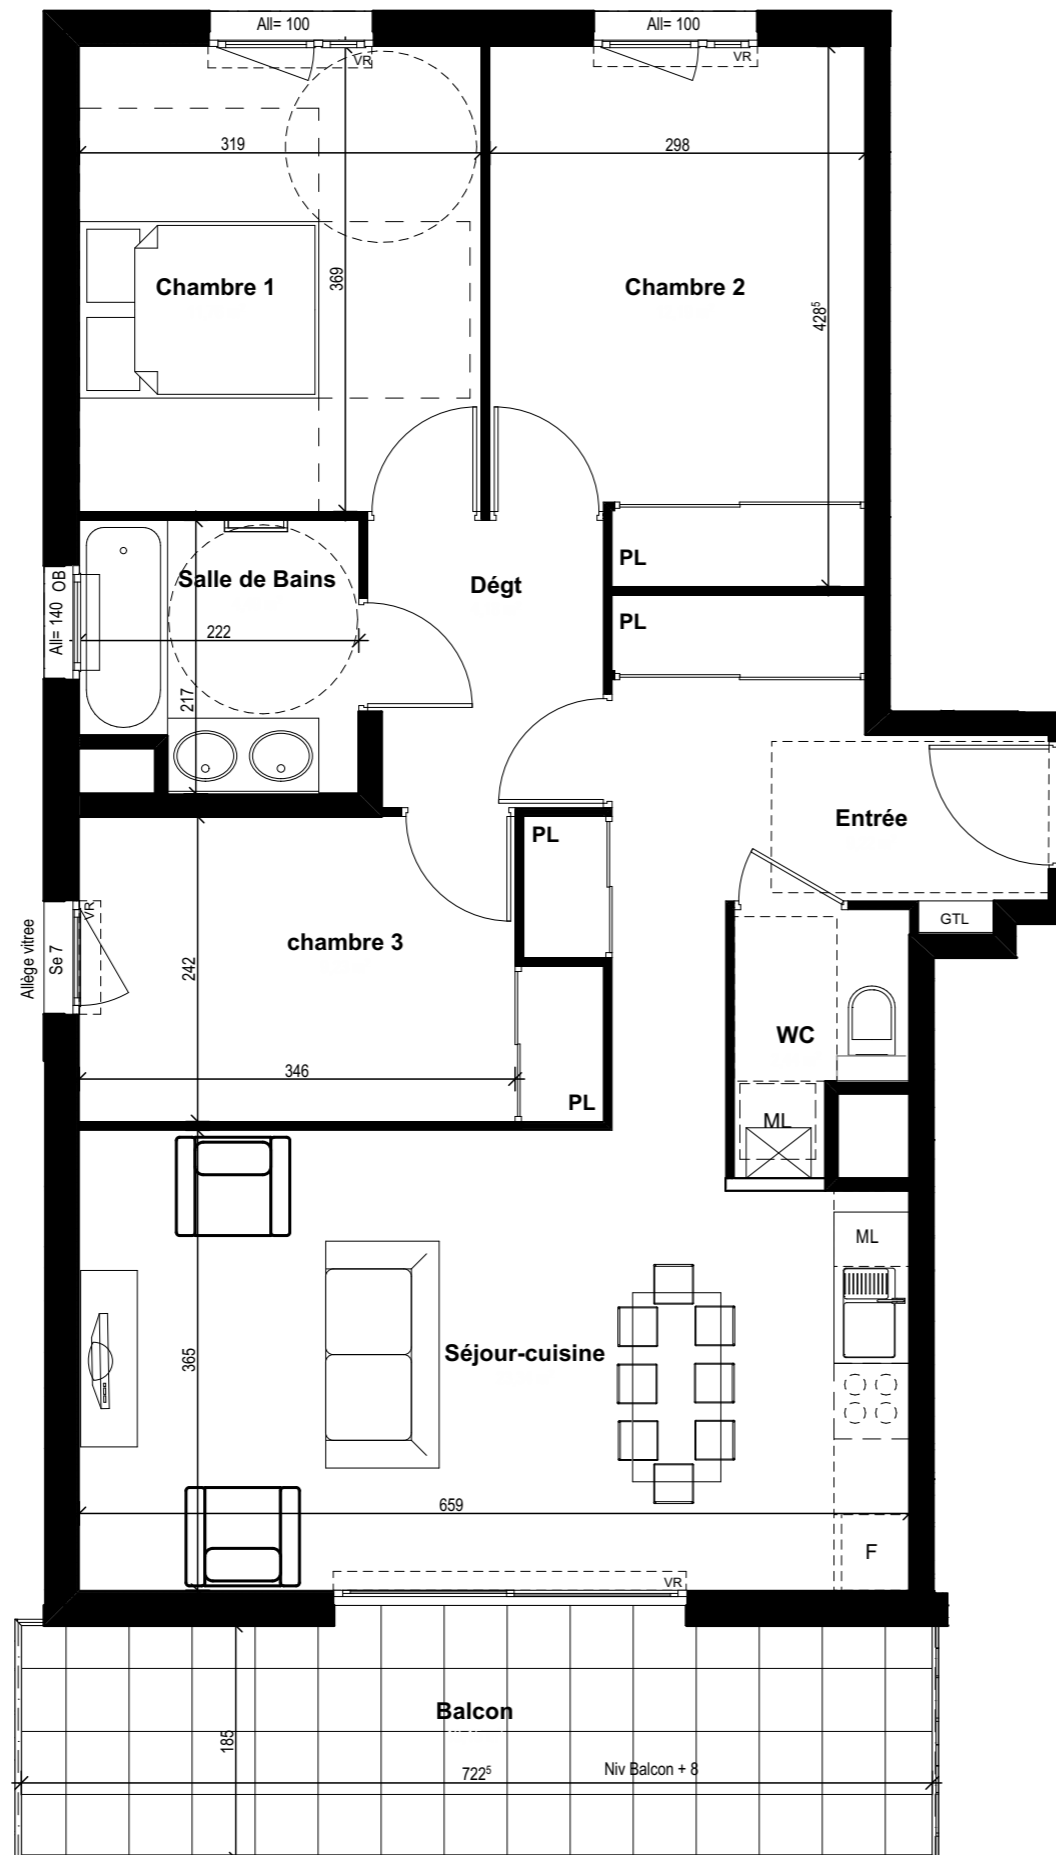

BATIMENT	ÉTAGE	TYPE	LOGEMENT
A	R+1	T4	A103

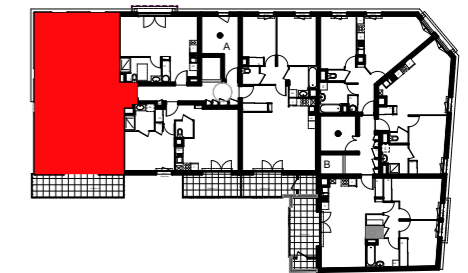

ECHELLE 1/60



LEGENDE PLAN

- OB Fenêtre oscillo battant
- BSO Brise-soleil orientable
- VR Volet Roulant
- SE Seuil de la menuiserie
- ALL Allège béton
- F Réfrigérateur
- ML Lave vaisselle
- Lave linge
- GTL Tableau électrique
- ☒ Chaudière
- ▨ Faux plafond
- ce Chauffe -eau

Entrée+ PL	9,22 m ²
Séjour - Cuisine	23,34 m ²
Chambre 1	11,76 m ²
Chambre 2 + PL	12,19 m ²
Chambre 3 + PL	9,23 m ²
Salle de bains	4,49 m ²
Dégagement	4,18 m ²
WC	2,44 m ²
TOTAL	76,85 m²

Balcon	13,15 m²
---------------	----------------------------

30/01/2019

Les éléments d'équipement sont donnés à titre indicatif (lave-linge, etc.) et ne sont pas fournis
Les côtes, les surfaces ainsi que les positions des éléments techniques sont donnés sous réserve des impératifs de construction et des tolérances d'exécution.
NOTA: les surfaces des rangements sont comprises dans les surfaces des pièces correspondantes