
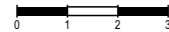
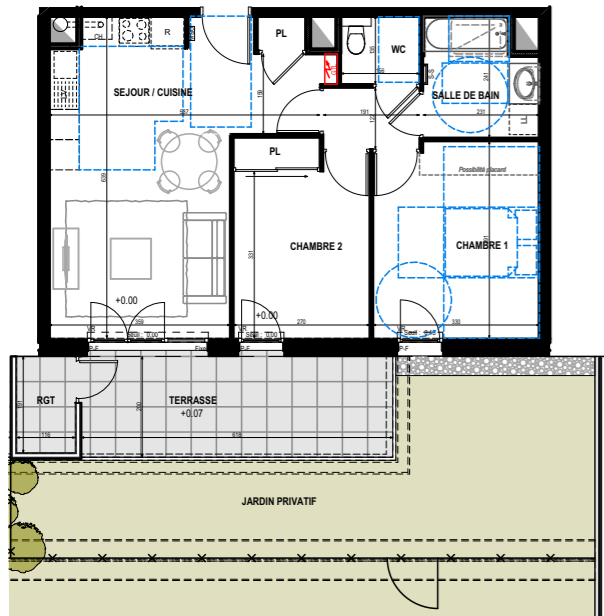


B006

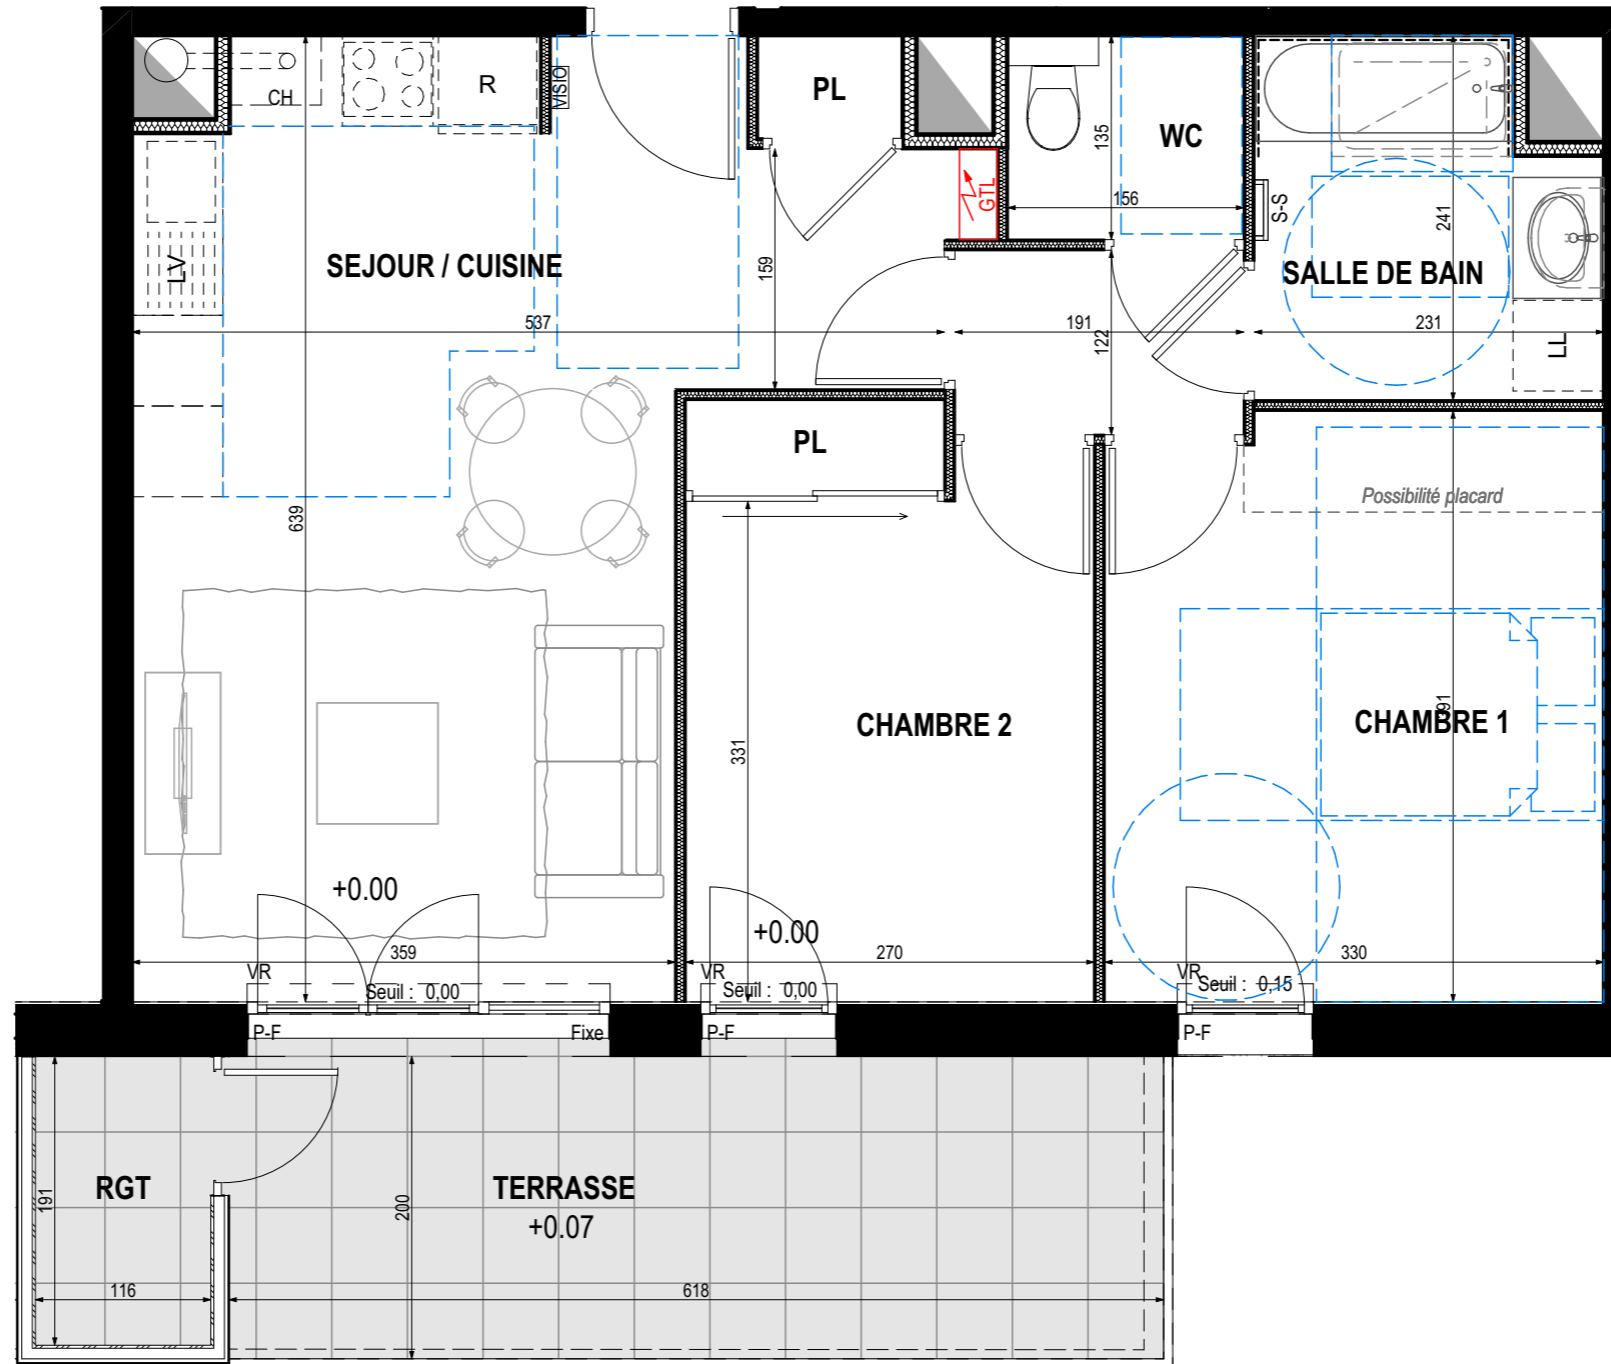

PLAN DE VENTE


parenthèse
Les terres du Château • LA RAVOIRE

OPERATION DE 52 LOGEMENTS

Lieu-dit La Peyrouse - Les Charmilles - 73290 La Ravoire



BÂTIMENT	NIVEAU	TYPE	LOGEMENT
B	RDC	T3	B006

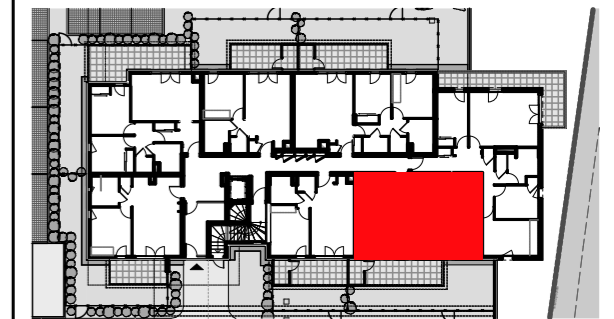


Entrée + PL	5,89 m ²
Séjour / Cuisine	20,55 m ²
Chambre 1	12,67 m ²
Chambre 2 + PL	10,43 m ²
W.C.	2,11 m ²
Salle de bain	5,09 m ²
Dégagement	2,33 m ²

TOTAL 59,07 m²

Rangement	2,22 m ²
Terrasse	12,90 m ²
Jardin privatif	30,62 m ²

LEGENDE

PF : PORTE-FENÊTRE	F : CHÂSSIS FIXE
FE : FENÊTRE	VR : VOLET ROULANT
OF : OUVRANT À LA FRANÇAISE	AVF : ALLÈGE VITRÉE FIXE
OB : OSCILLO-BATTANT	ALL : HAUTEUR D'ALLÈGE
LV : LAVE VAISSELLE	CH : CHAUDIERE
LL : LAVE LINGE	CE : CHAUFFE EAU
R : REFRIGERATEUR	
DALLETES	FAUX-PLAFOND, SOFFITE
CARRELAGE INGELIF	

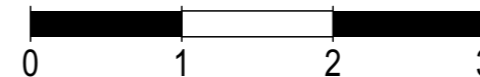

DATE DE CREATION : 12/10/2018

DATE DE MISE A JOUR : 09/04/2019

Les éléments d'équipement sont donnés à titre indicatif (lave-linge, etc.) et ne sont pas fournis. Les cotes, les surfaces ainsi que les positions des éléments techniques sont donnés sous réserve des impératifs de construction et des tolérances d'exécution.
NOTA : les surfaces des rangements sont comprises dans les surfaces des pièces correspondantes.