
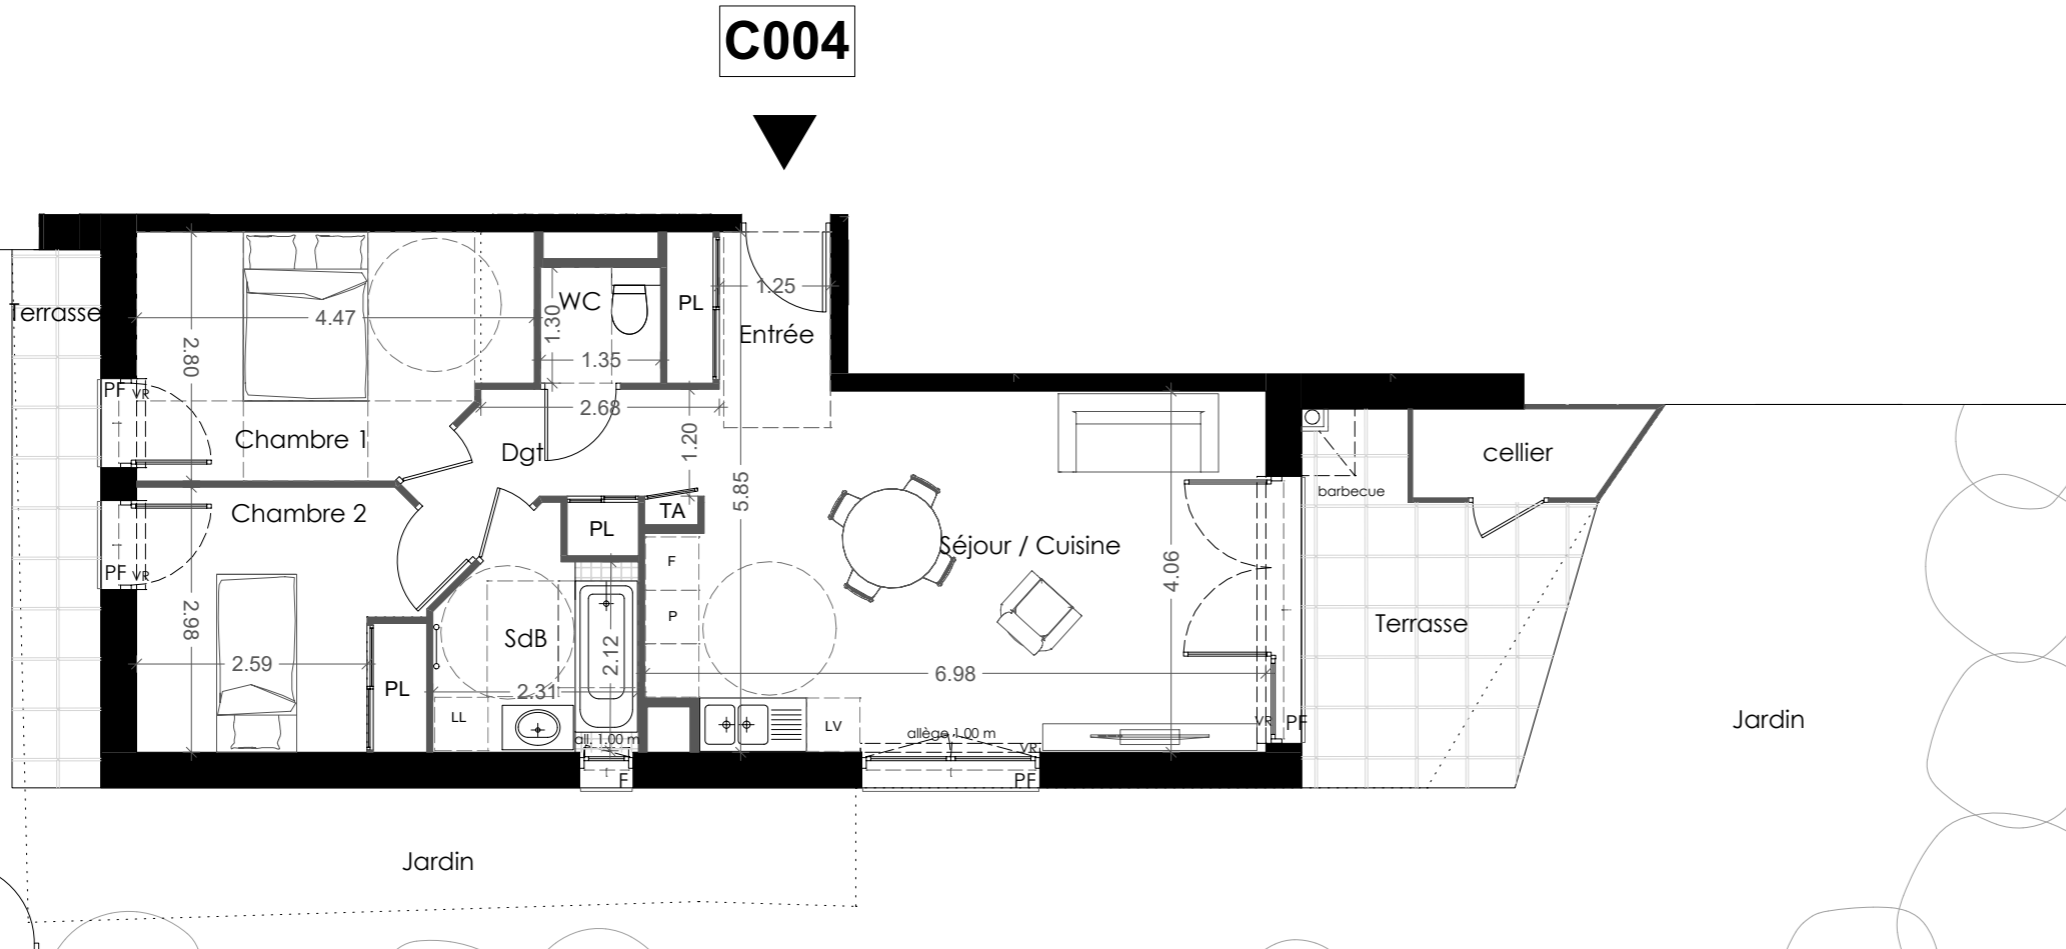


ETAGE	TYPE	LOGEMENT
RDC°	T3	C004

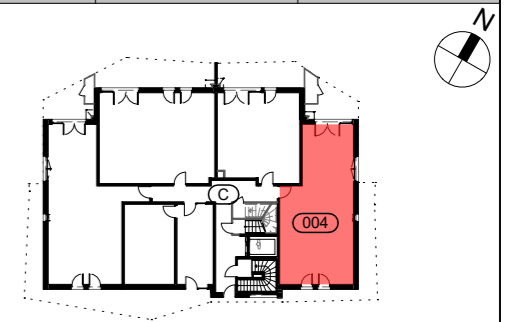

ENTREE + PL	3.63 m ²
SEJOUR+CUISINE	26.39 m ²
DEGAGEMENT	4.52 m ²
SDB	5.15 m ²
WC	1.76 m ²
CHAMBRE 1	11.38 m ²
CHAMBRE 2	9.76 m ²

TOTAL SURFACE HABITABLE : 62.59 m²

TERRASSE	10.38 m ² + 6.05 m ²
JARDIN	82.60 m ²

DATE 24.09.2019

Les éléments d'équipement sont donnés à titre indicatif (lave-linge, etc.) et ne sont pas fournis.

Les cotes, les surfaces ainsi que les positions des éléments techniques sont données sous réserve des impératifs de construction et des tolérances d'exécution.

NB : Des modifications sont susceptibles d'être apportées en fonction des impératifs de construction.

NOTA : les surfaces des rangements sont comprises dans les surfaces des pièces correspondantes.

NB : des modifications sont susceptibles d'être apportées en fonction des impératifs de construction

