



ETAGE	TYPE	LOGEMENT
ATTIQUE	T3	E301

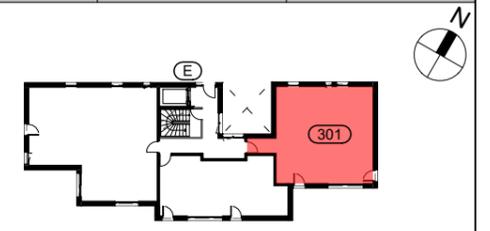

E301

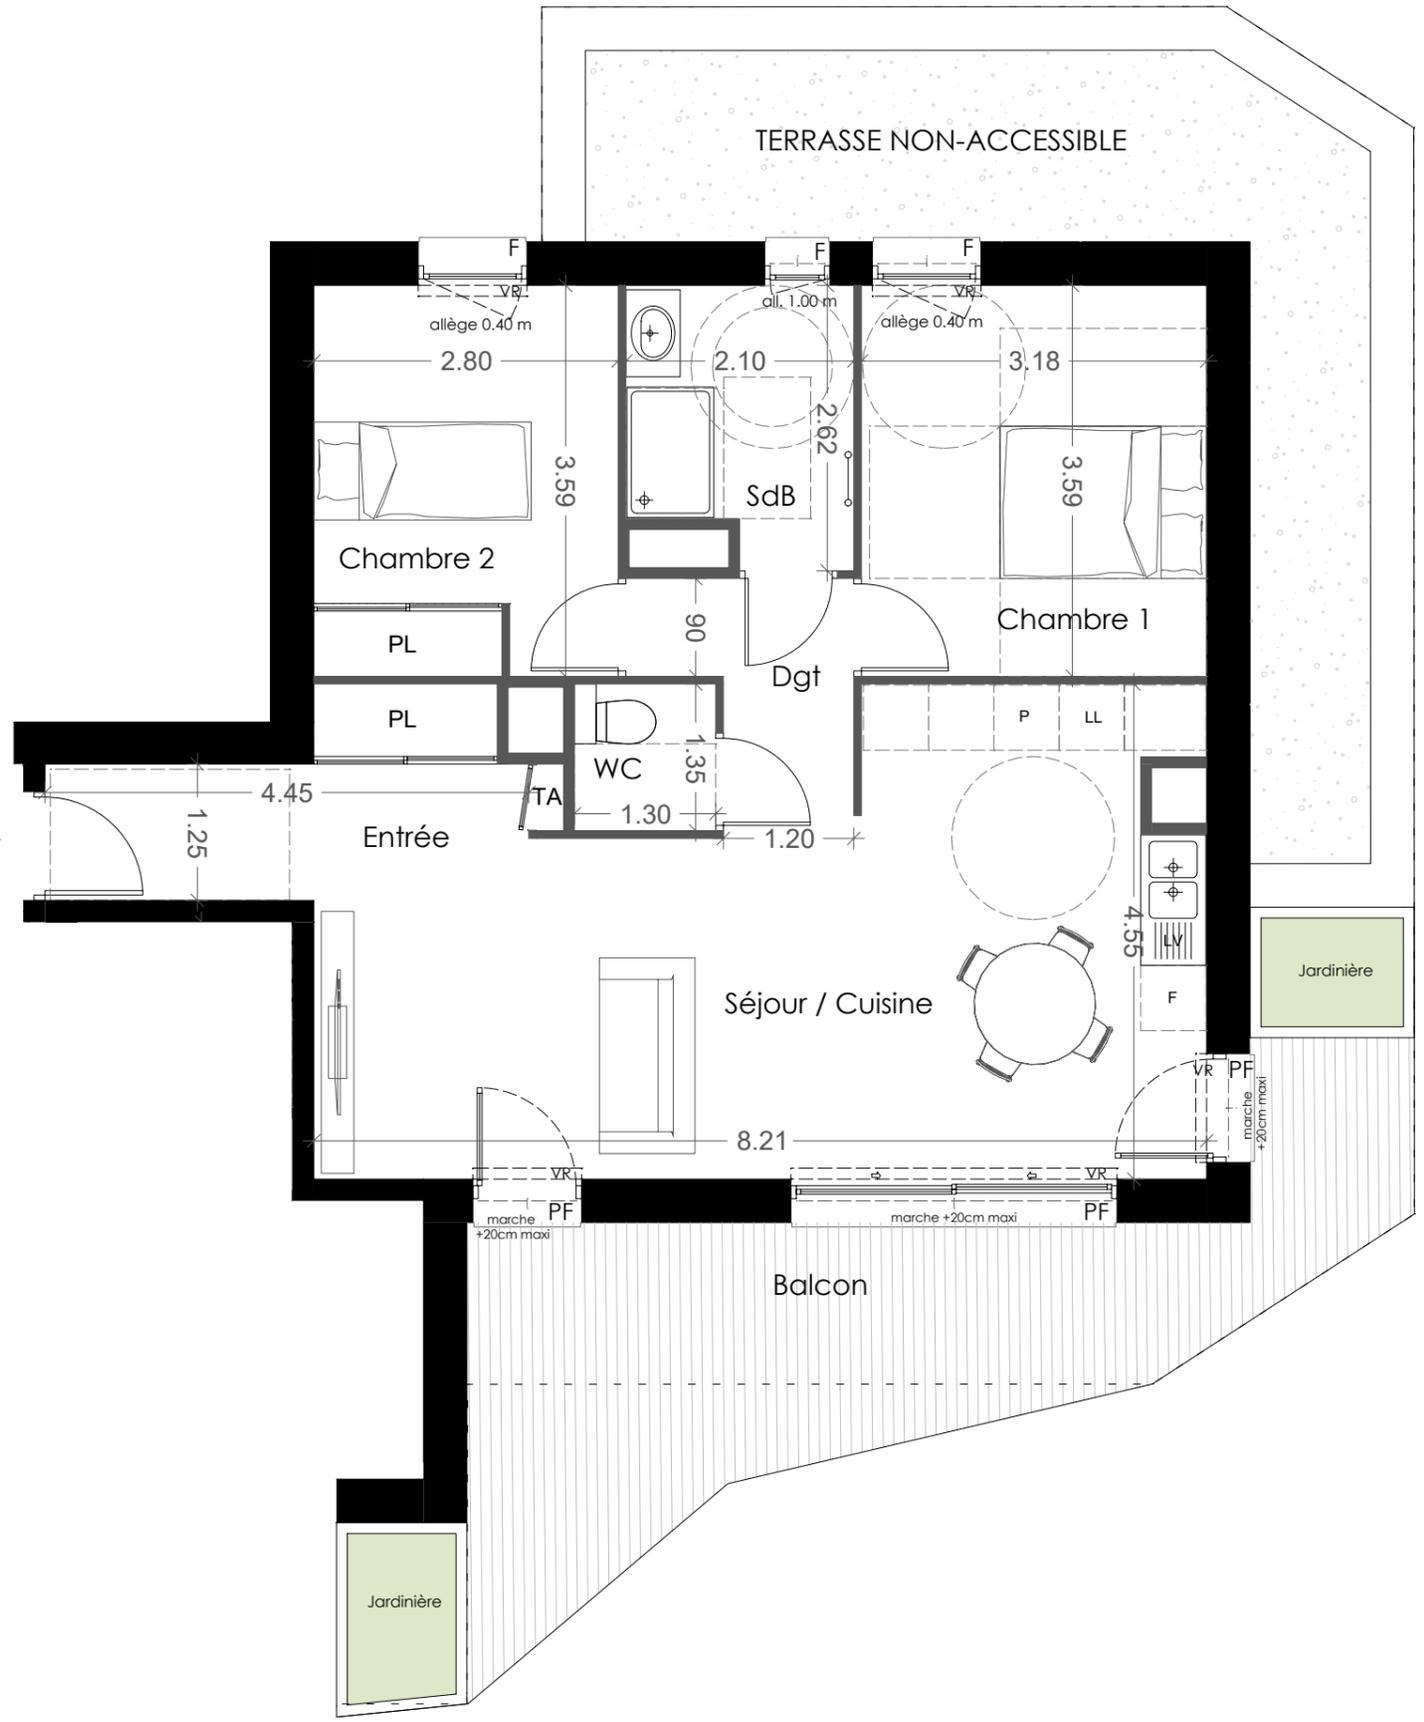

ENTREE + PL	6.70 m ²
SEJOUR+CUISINE	28.93 m ²
DEGAGEMENT	3.42 m ²
SDB	5.00 m ²
WC	1.76 m ²
CHAMBRE 1	11.41 m ²
CHAMBRE 2 + PL	10.02 m ²

TOTAL SURFACE HABITABLE : 67.24 m²

BALCON 20.03 m²

DATE 24.09.2019

Les éléments d'équipement sont donnés à titre indicatif (lave-linge, etc.) et ne sont pas fournis.
Les cotes, les surfaces ainsi que les positions des éléments techniques sont données sous réserve des impératifs de construction et des tolérances d'exécution.
NB : Des modifications sont susceptibles d'être apportées en fonction des impératifs de construction.

NOTA : les surfaces des rangements sont comprises dans les surfaces des pièces correspondantes.



NB : des modifications sont susceptibles d'être apportées en fonction des impératifs de construction

