



ETAGE	TYPE	LOGEMENT
R+3°	T2	A305

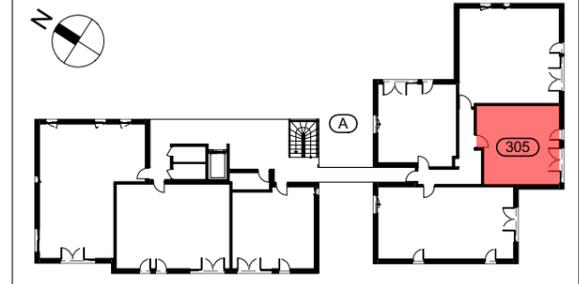

A305

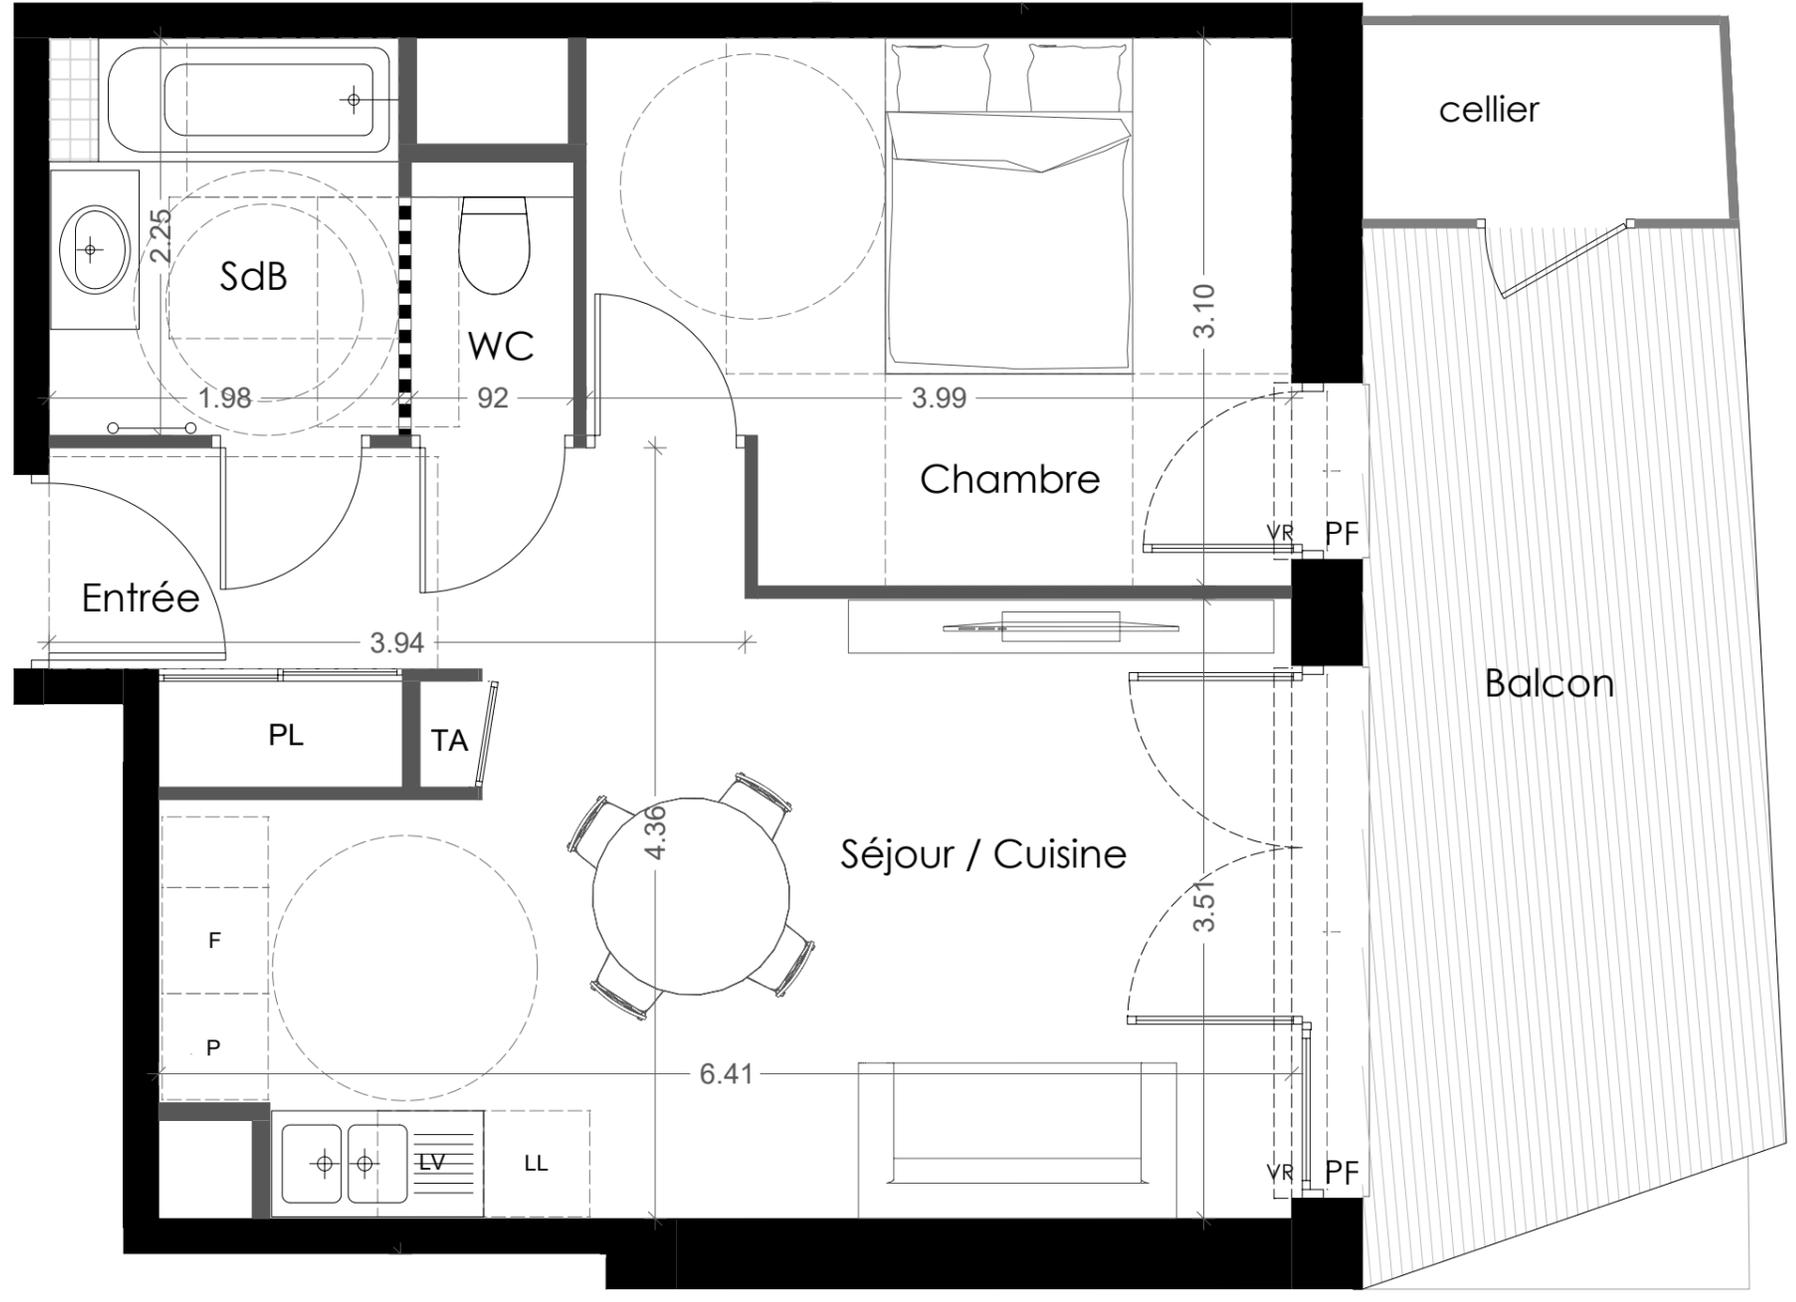

ENTREE + PL	5.16 m ²
SEJOUR+CUISINE	20.01 m ²
SDB	4.45 m ²
CHAMBRE	11.55 m ²
WC	1.42 m ²

TOTAL SURFACE HABITABLE : 42.59 m²

BALCON 12.72 m²

DATE 24.09.2019

Les éléments d'équipement sont donnés à titre indicatif (lave-linge, etc.) et ne sont pas fournis.
 Les cotes, les surfaces ainsi que les positions des éléments techniques sont données sous réserve des impératifs de construction et des tolérances d'exécution.
 NB : Des modifications sont susceptibles d'être apportées en fonction des impératifs de construction.

NOTA : les surfaces des rangements sont comprises dans les surfaces des pièces correspondantes.

NB : des modifications sont susceptibles d'être apportées en fonction des impératifs de construction

