
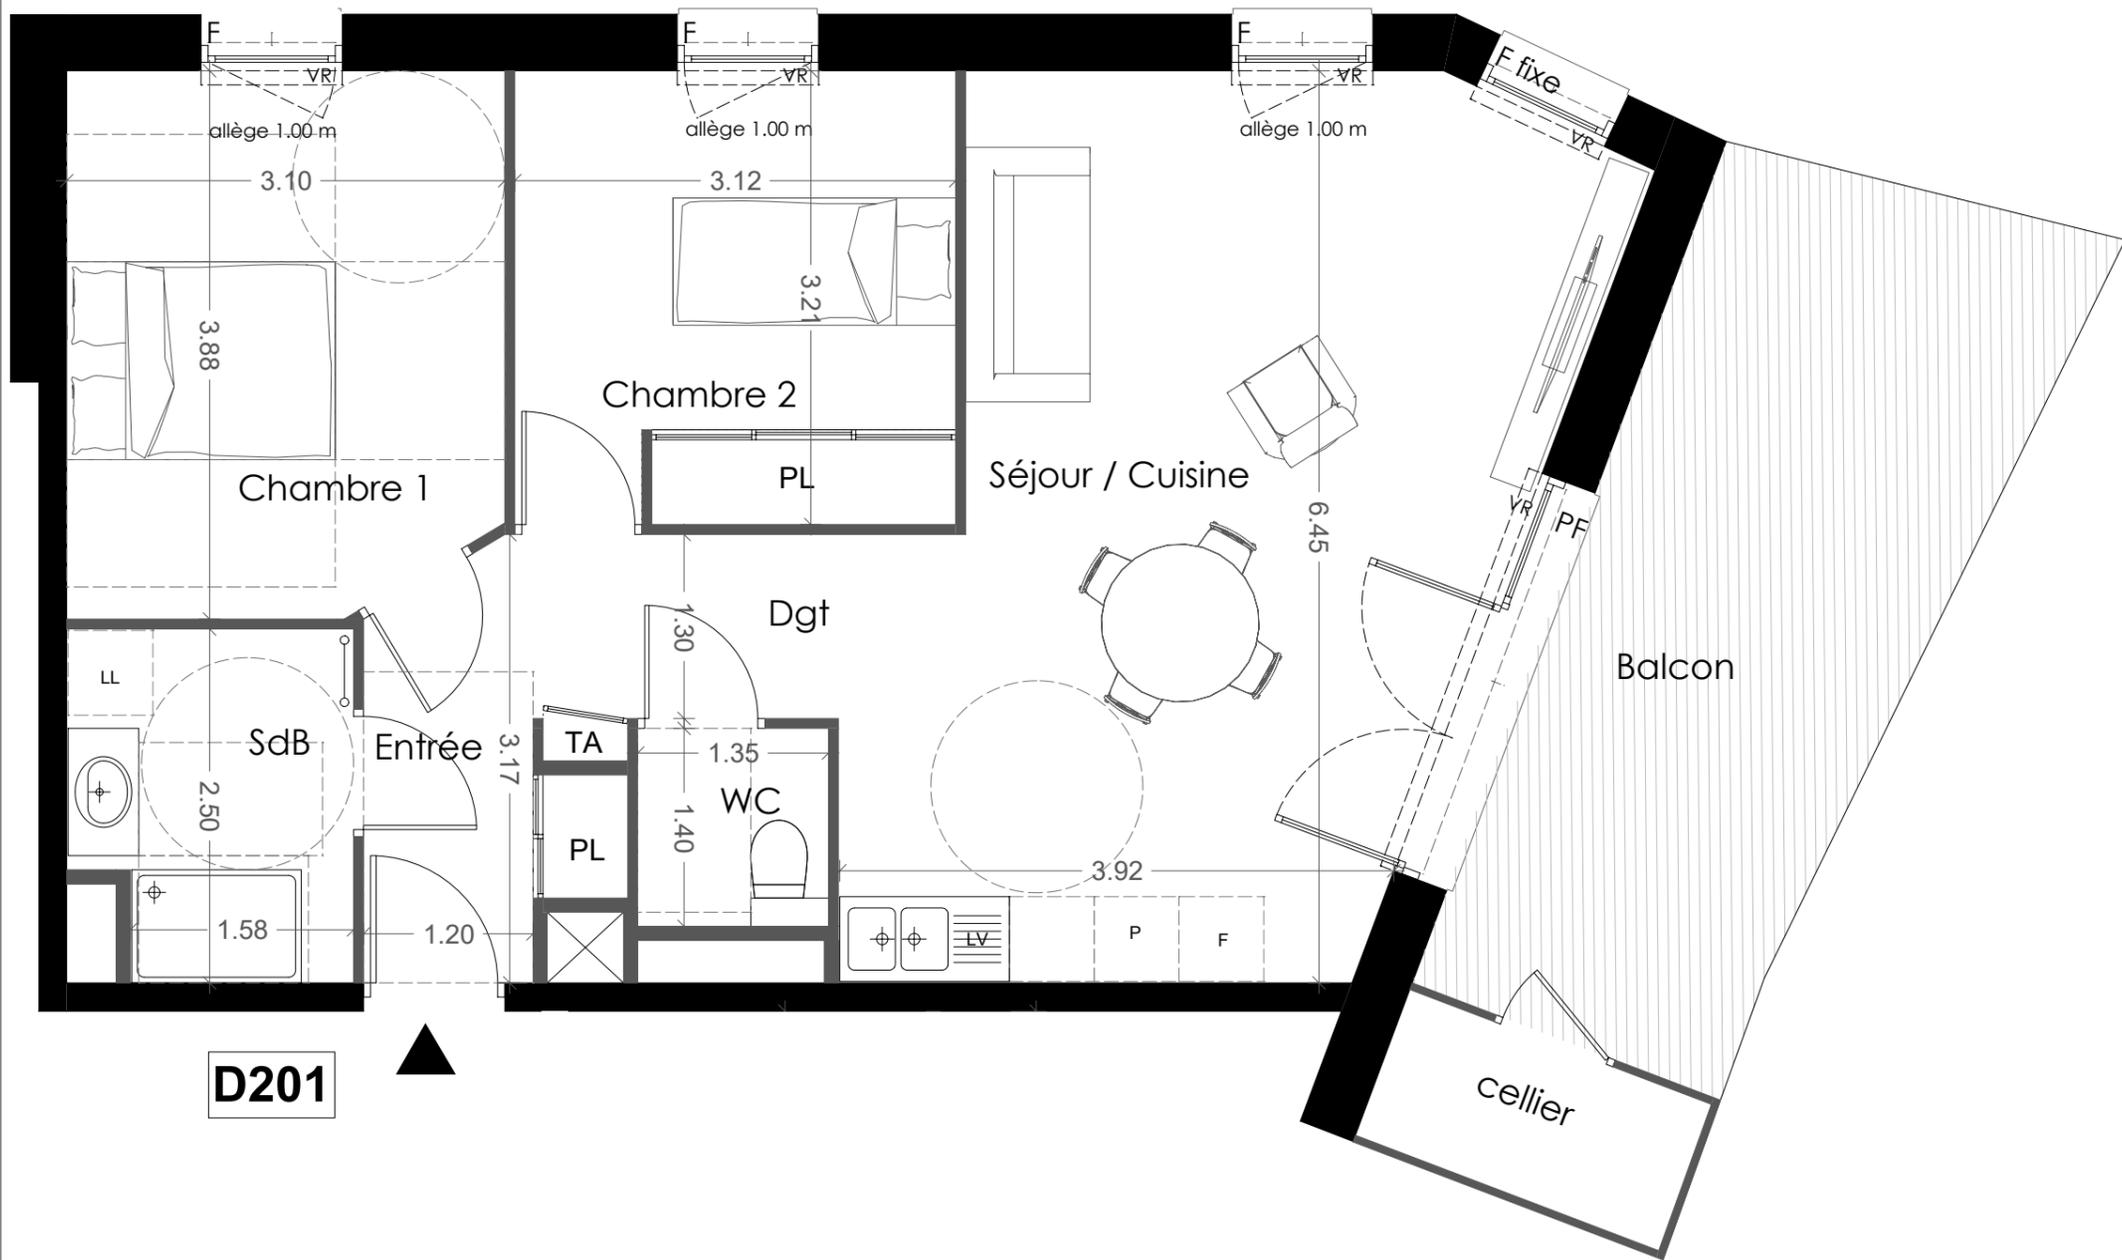


ETAGE	TYPE	LOGEMENT
R+2°	T3	D201

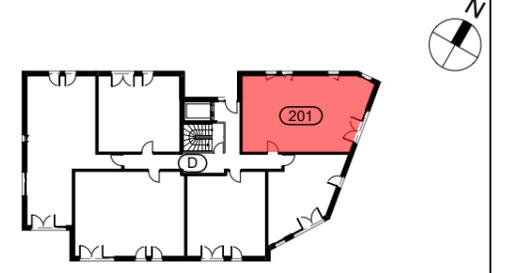

D201

ENTREE + PL	3.16 m ²
SEJOUR+CUISINE	27.63 m ²
SDB	4.72 m ²
WC	1.89 m ²
DEGAGEMENT	3.68 m ²
CHAMBRE 1	11.63 m ²
CHAMBRE 2 + PL	10.01 m ²

TOTAL SURFACE HABITABLE : 62.72 m²

BALCON 16.70 m²

DATE 24.09.2019

Les éléments d'équipement sont donnés à titre indicatif (lave-linge, etc.) et ne sont pas fournis.
 Les cotes, les surfaces ainsi que les positions des éléments techniques sont données sous réserve des impératifs de construction et des tolérances d'exécution.
 NB : Des modifications sont susceptibles d'être apportées en fonction des impératifs de construction.

NOTA : les surfaces des rangements sont comprises dans les surfaces des pièces correspondantes.



NB : des modifications sont susceptibles d'être apportées en fonction des impératifs de construction

