
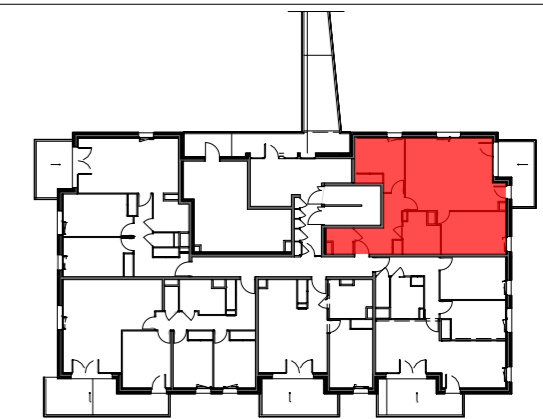


### SCCV AKANE

REPRESENTEE PAR LA SAS IMAPRIM

BATIMENT	ETAGE	TYPE	LOGEMENT
Bâtiment A	RDC	T3	A101

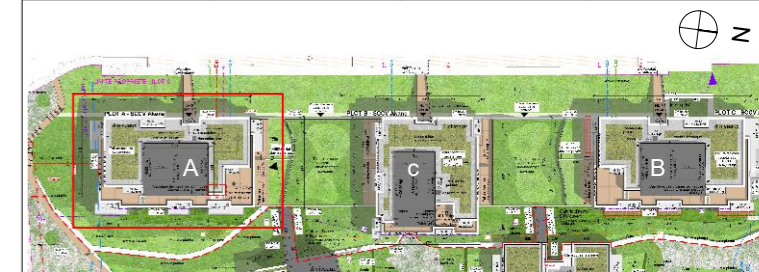


Bâtiment A - RDC

#### Appartement A101 - T3

Surface habitable	
Entrée	5.35 m <sup>2</sup>
Séjour/Cuisine	28.81 m <sup>2</sup>
Chambre 1	10.10 m <sup>2</sup>
Chambre 2	12.20 m <sup>2</sup>
Dégagement	2.94 m <sup>2</sup>
Sdb	5.87 m <sup>2</sup>
Wc	2.60 m <sup>2</sup>
<b>TOTAL</b>	<b>67.87 m<sup>2</sup></b>

Balcon 8.45 m<sup>2</sup>

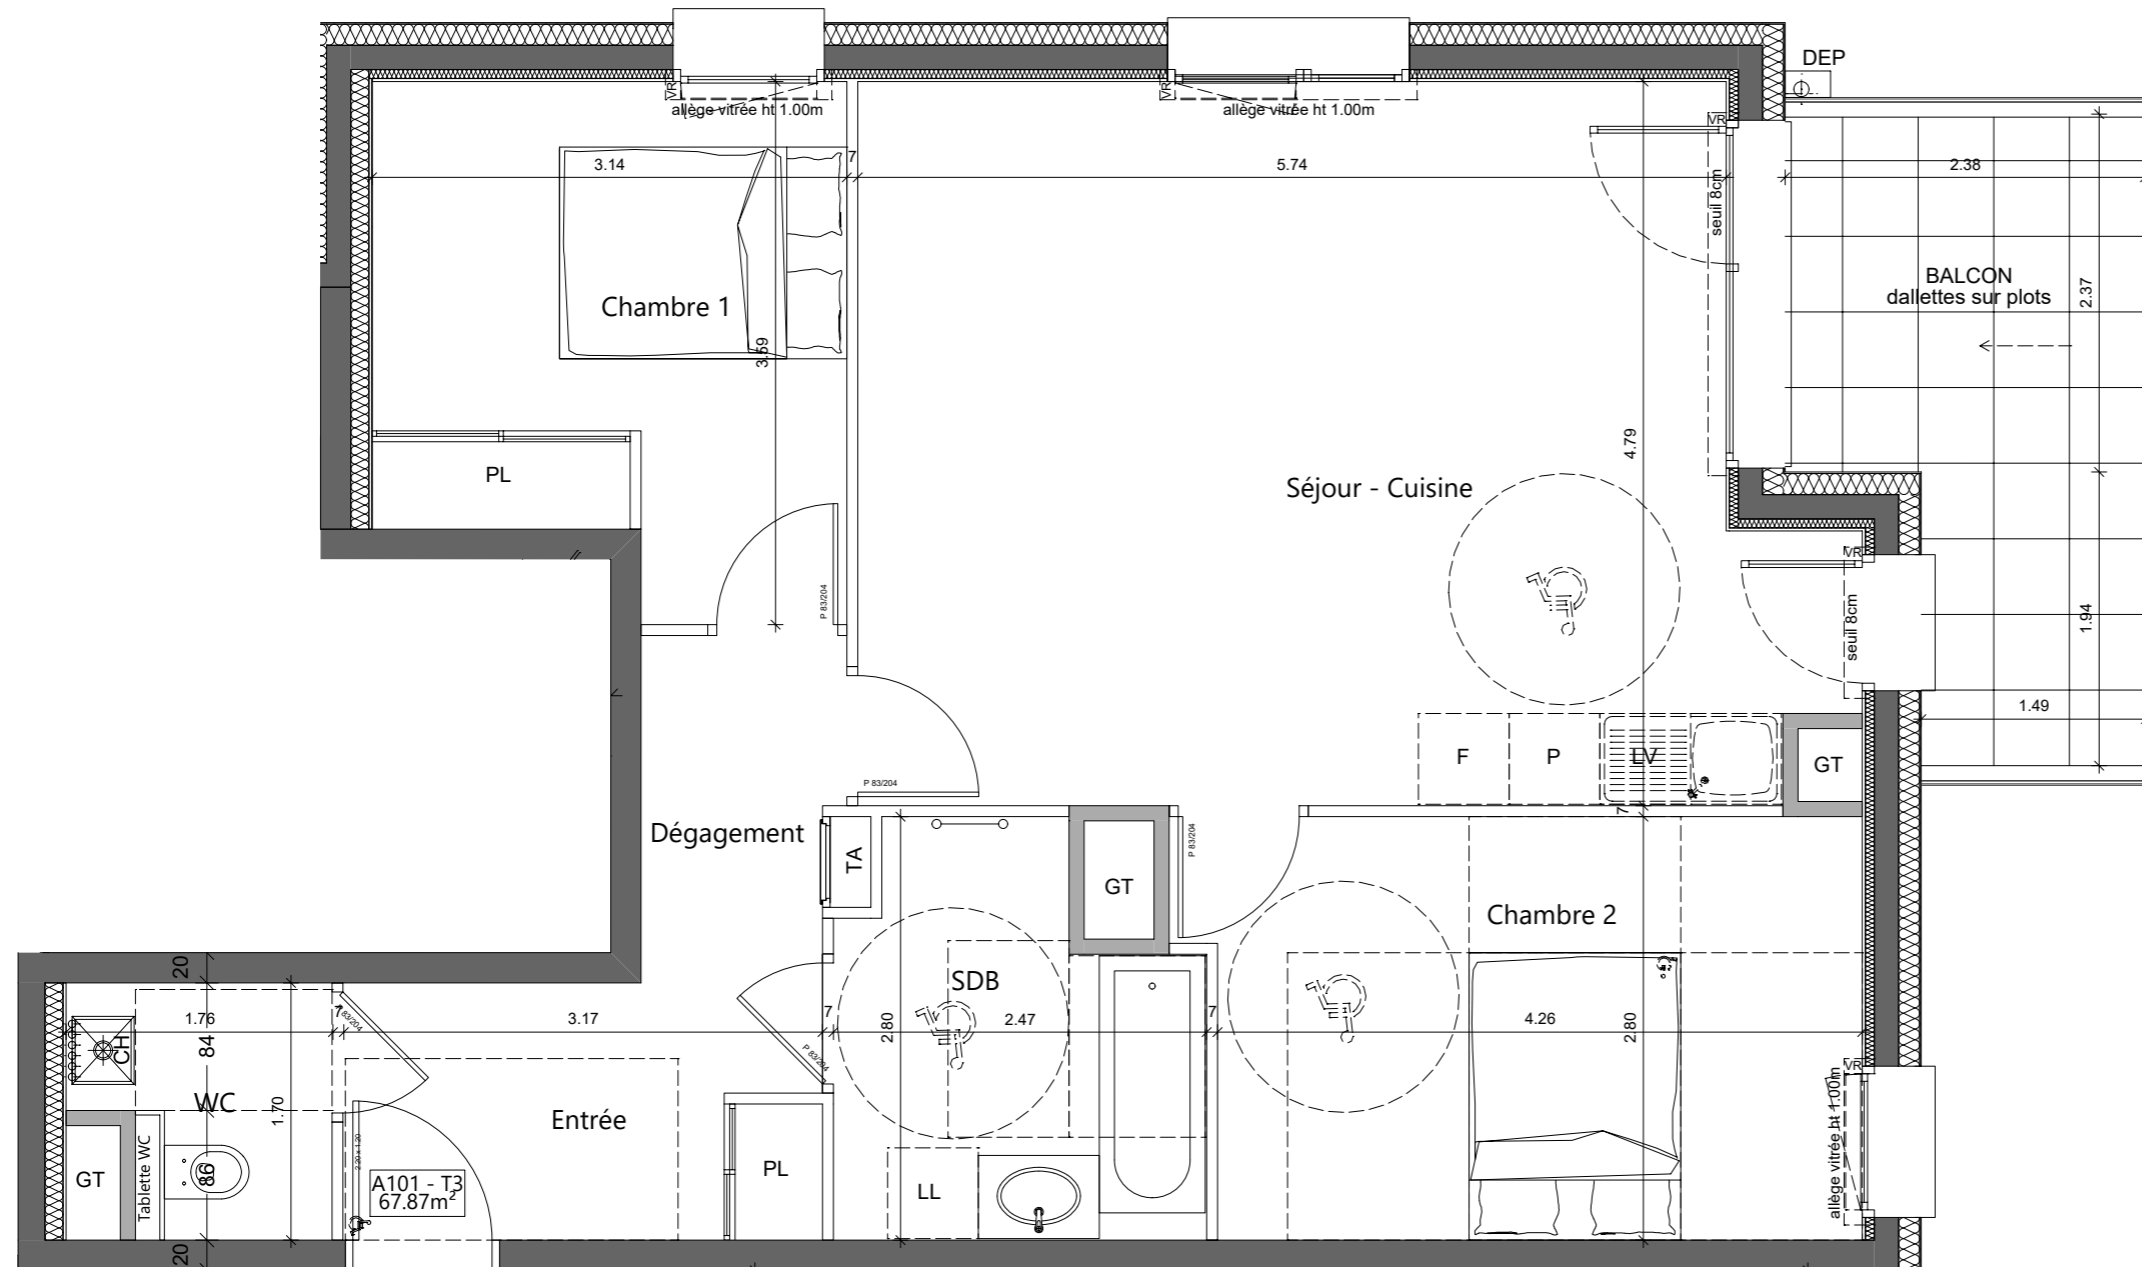

Echelle



Légende

C	cuisson	VR	volet roulant élec.
R	réfrigérateur		cloison démontable
LV	lave-vaisselle		faux-plafond ou soffite
LL	lave-linge	CH	chaudière
		GT	gaine technique

Les éléments d'équipements sont donnés à titre indicatif (lave-linge, etc.) et ne sont pas fournis.  
Les côtes, les surfaces ainsi que la position des éléments techniques sont donnés sous réserve des impératifs de la construction et des tolérances d'exécution.  
Nota: La surface des rangements est comprise dans les surfaces des pièces correspondantes