
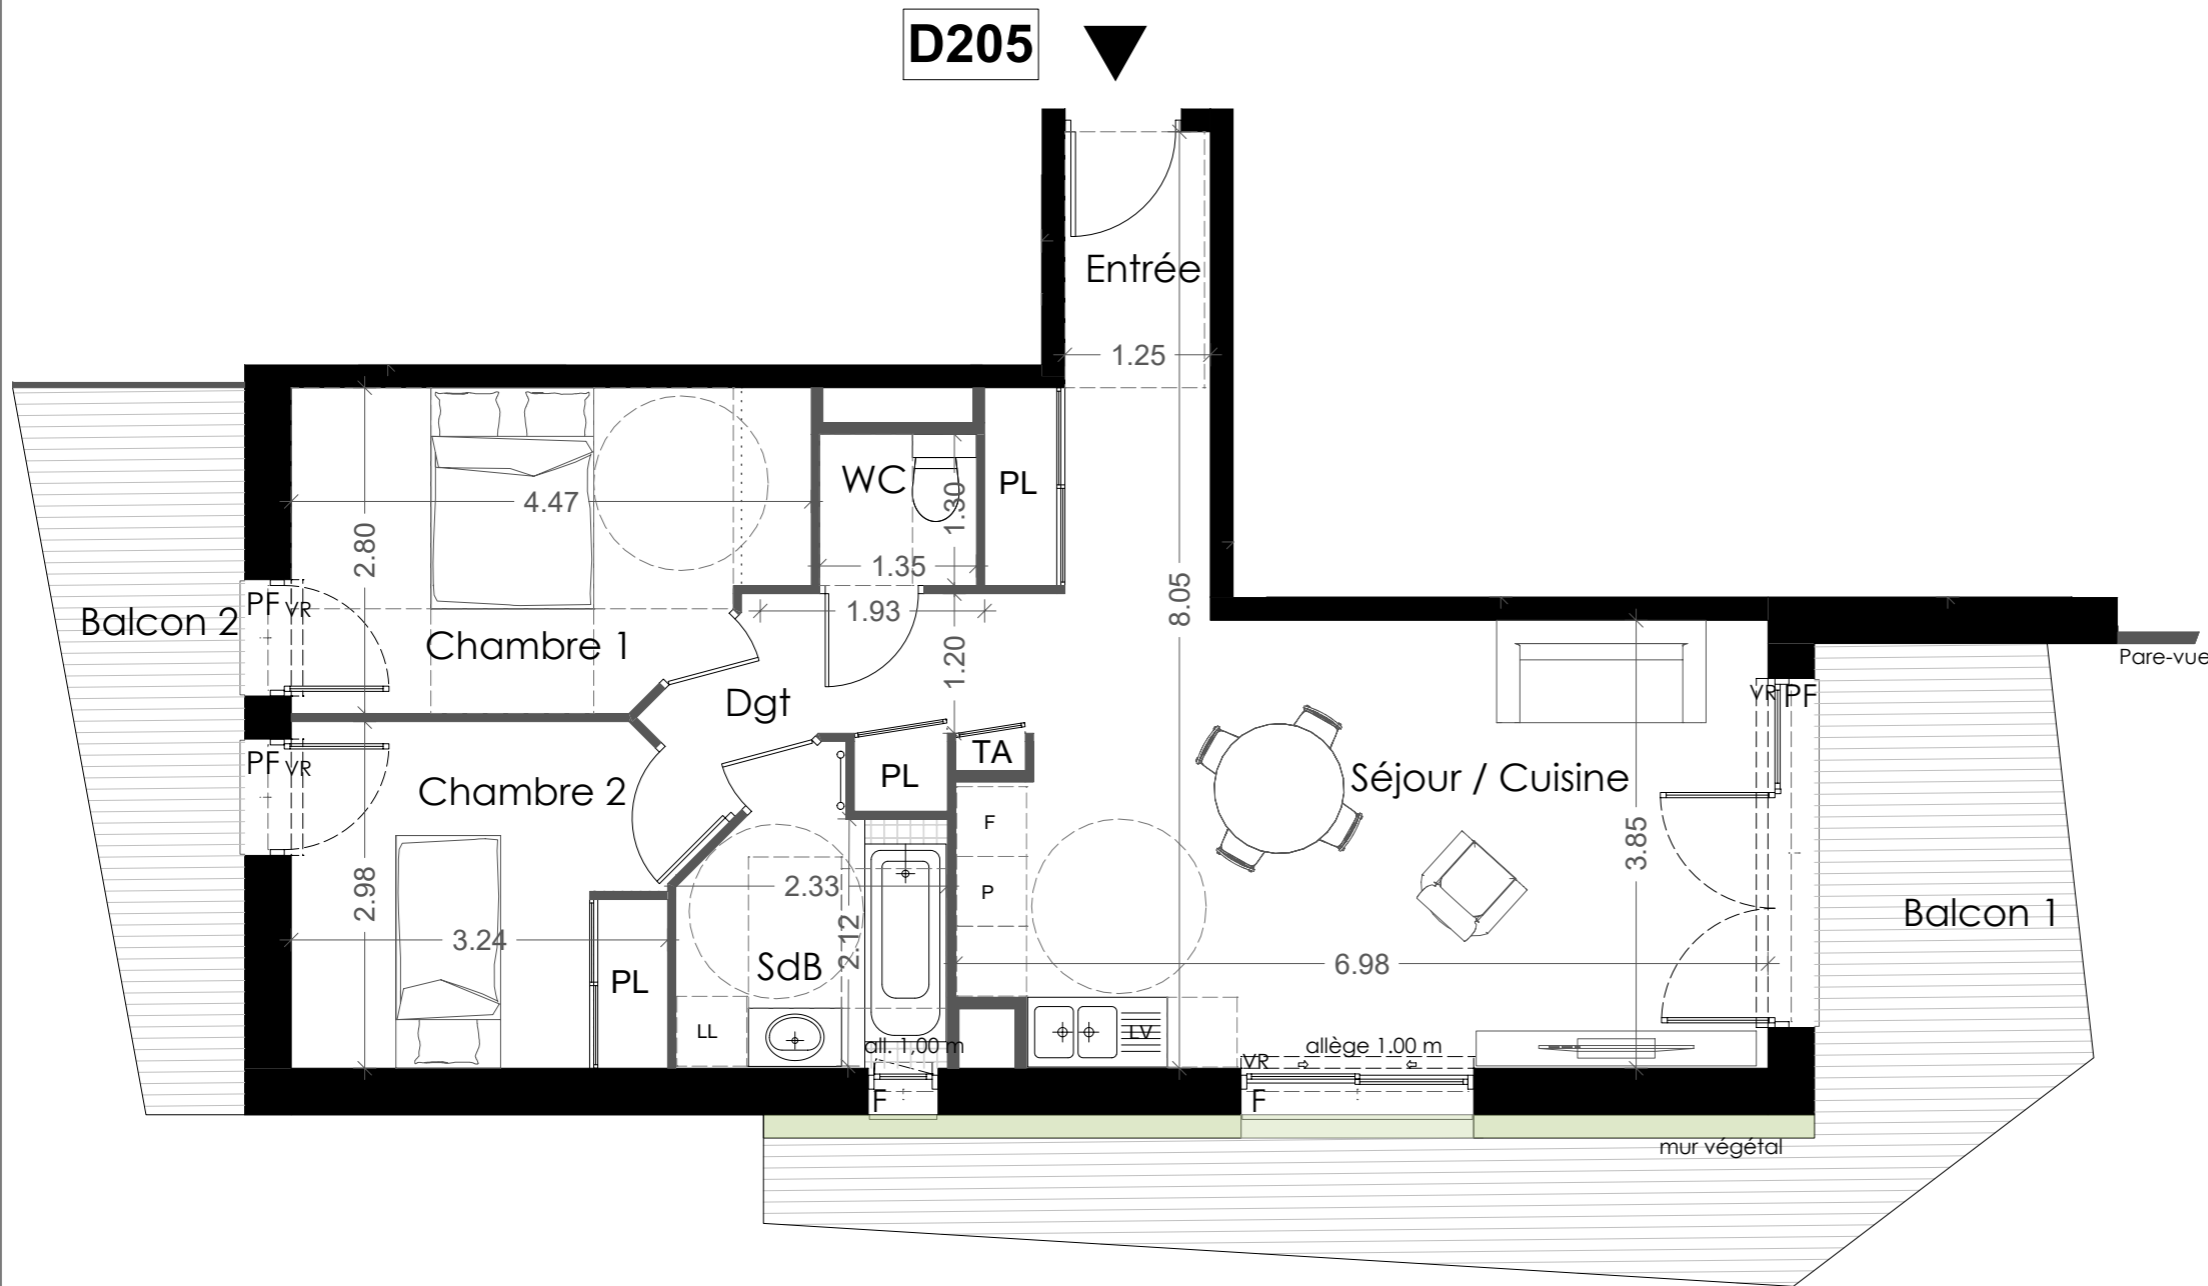


ETAGE	TYPE	LOGEMENT
R+2°	T3	D205

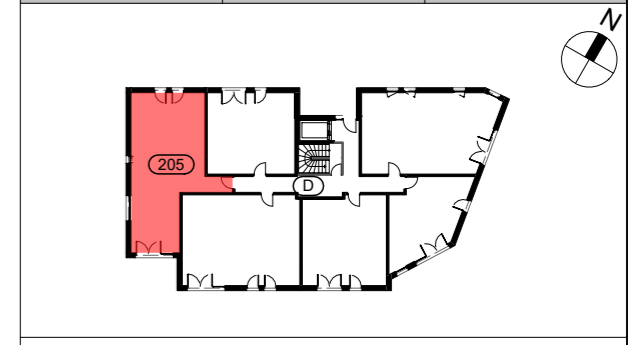

ENTREE + PL	4.96 m <sup>2</sup>
SEJOUR+CUISINE	27.49 m <sup>2</sup>
SDB	5.19 m <sup>2</sup>
WC	1.75 m <sup>2</sup>
DEGAGEMENT	4.02 m <sup>2</sup>
CHAMBRE 1	11.38 m <sup>2</sup>
CHAMBRE 2 + PL	9.86 m <sup>2</sup>

**TOTAL SURFACE HABITABLE : 64.65 m<sup>2</sup>**

BALCON 1	19.13 m <sup>2</sup>
BALCON 2	8.88 m <sup>2</sup>

DATE 24.09.2019

Les éléments d'équipement sont donnés à titre indicatif (lave-linge, etc.) et ne sont pas fournis.

Les cotes, les surfaces ainsi que les positions des éléments techniques sont données sous réserve des impératifs de construction et des tolérances d'exécution.

NB : Des modifications sont susceptibles d'être apportées en fonction des impératifs de construction.

NOTA : les surfaces des rangements sont comprises dans les surfaces des pièces correspondantes.

NB : des modifications sont susceptibles d'être apportées en fonction des impératifs de construction

