



RUE AMPERE / RUE DU SALEVE
74100 ANNEMASSE

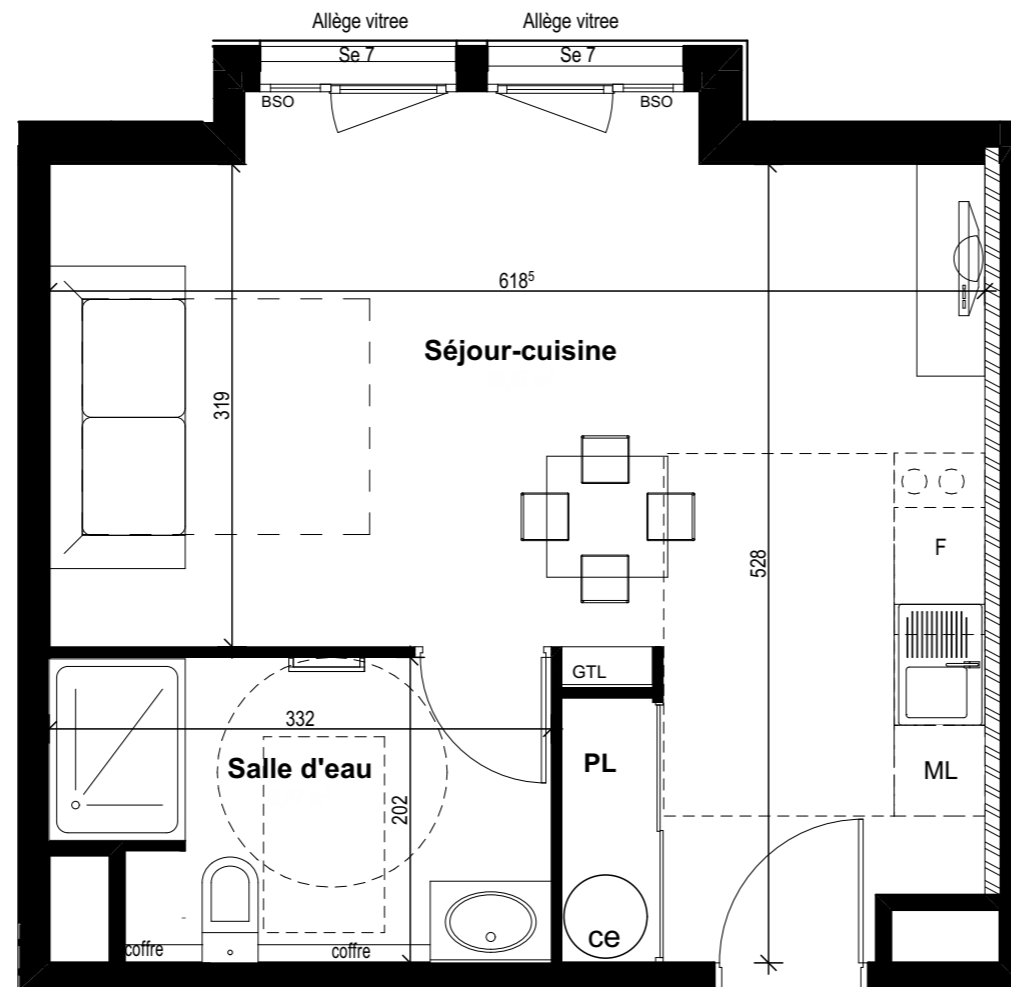

BATIMENT	ÉTAGE	TYPE	LOGEMENT
A	R+2	T1	A204

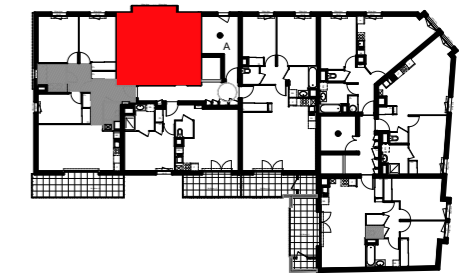

LEGENDE PLAN

- OB Fenêtre oscillo battant
- BSO Brise-soleil orientable
- VR Volet Roulant
- SE Seuil de la menuiserie
- ALL Allège béton
- F Réfrigérateur
- ML Lave vaisselle
- Lave linge
- GTL Tableau électrique
- ☒ Chaudière
- ▨ Faux plafond
- ce Chauffe -eau

ECHELLE 1/50



Séjour - Cuisine + PL	26,47 m ²
Salle d'eau - WC	6,27 m ²
TOTAL	32,74 m²

30/01/2019

Les éléments d'équipement sont donnés à titre indicatif (lave-linge, etc.) et ne sont pas fournis
Les côtes, les surfaces ainsi que les positions des éléments techniques sont donnés sous réserve des impératifs de construction et des tolérances d'exécution.
NOTA: les surfaces des rangements sont comprises dans les surfaces des pièces correspondantes