



Jacob-Bellecombette
rue de la chataigneraie, 73000 Jacob-Bellecombette



SCCV AKANE

REPRESENTÉE PAR LA SAS IMAPRIM

BATIMENT	ETAGE	TYPE	LOGEMENT
Bâtiment A	R+1	T2	A203

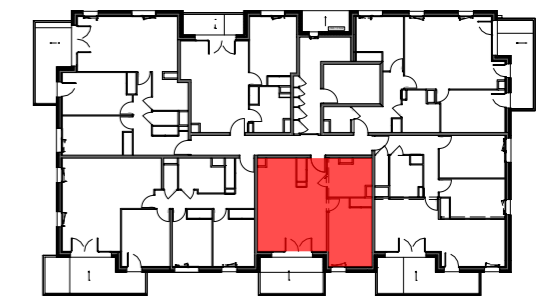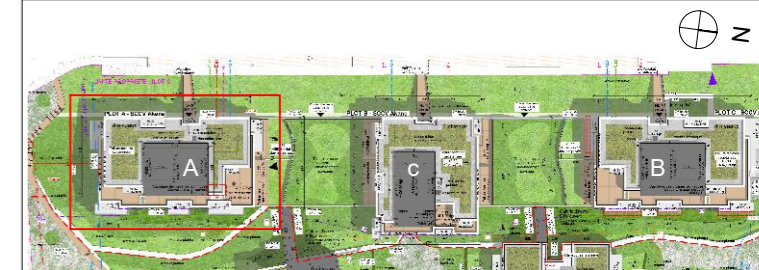


Bâtiment A - R+1

Appartement A203 - T2

Surface habitable	
Entrée	3.46 m ²
Séjour/Cuisine	23.74 m ²
Chambre	12.92 m ²
Sdb/Wc	6.80 m ²

TOTAL 46.91 m²

Balcon 9.94 m²

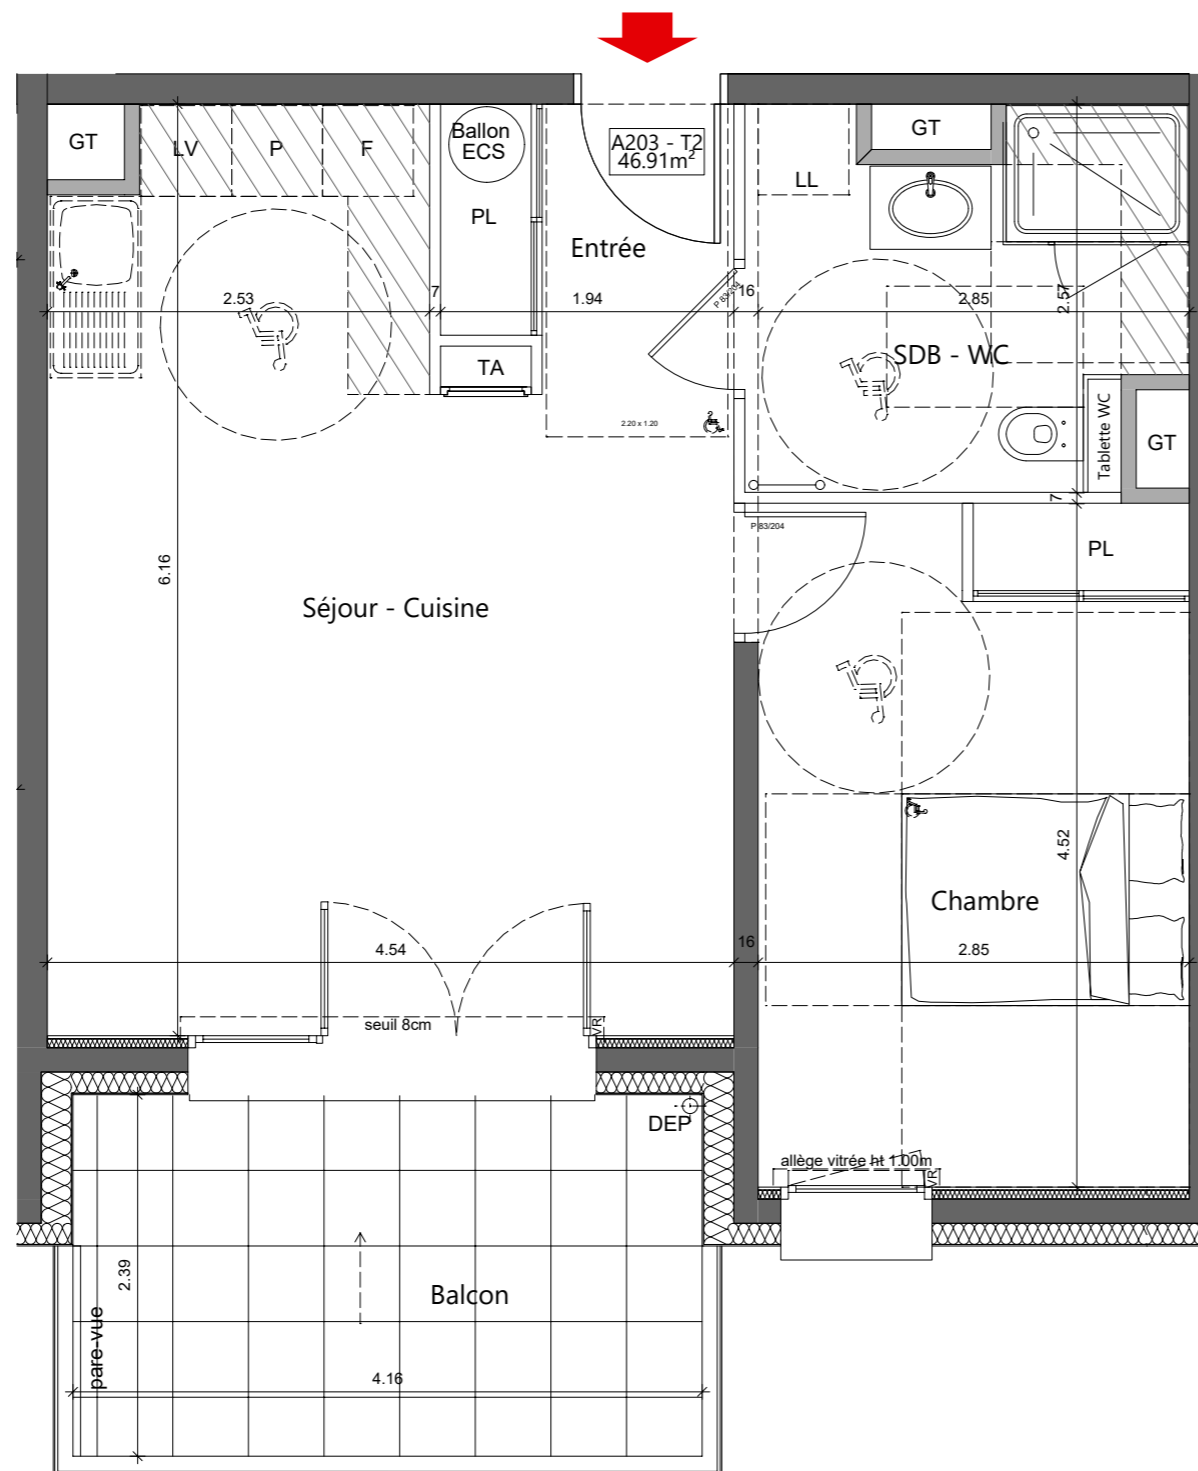

Echelle



Légende

C	cuisson	CH	chaudière	VR	volet roulant élec.
R	réfrigérateur	GT	gaine technique		cloison démontable
LV	lave-vaisselle				faux-plafond ou soffite
LL	lave-linge				

Les éléments d'équipements sont donnés à titre indicatif (lave-linge, etc.) et ne sont pas fournis.
Les côtes, les surfaces ainsi que la position des éléments techniques sont données sous réserve des impératifs de la construction et des tolérances d'exécution.
Nota: La surface des rangements est comprise dans les surfaces des pièces correspondantes

08/07/2019

ARCANE Architectes
Urbanistes
Economistes

CHAMBRE & VIBERT
ARCHITECTES