



Avenue du Clos Banderet - 74200 THONON LES BAINS

SCCV ARTISTIK



ETAGE	TYPE	LOGEMENT
RDC	T3	B07




Hall+PI	11.36 m ²
Séjour/Cuisine	22.83 m ²
Chambre 1	12.77 m ²
Chambre 2+PI	9.70 m ²
Bains	4.56 m ²
Wc	1.91 m ²
Total Surface Habitable	63.13 m²
Terrasse	10.34 m ²
Jardin privatif	46.94 m ²

Mise à jour le 14 mai 2019

Les éléments d'équipements sont donnés à titre indicatif (Lave-linge, etc...) et ne sont pas fournis.
Les cotes, les surfaces ainsi que la position des éléments techniques sont données sous réserve des impératifs de la construction et des tolérances d'exécution.
Les surfaces des rangements sont comprises dans les surfaces des pièces correspondantes.



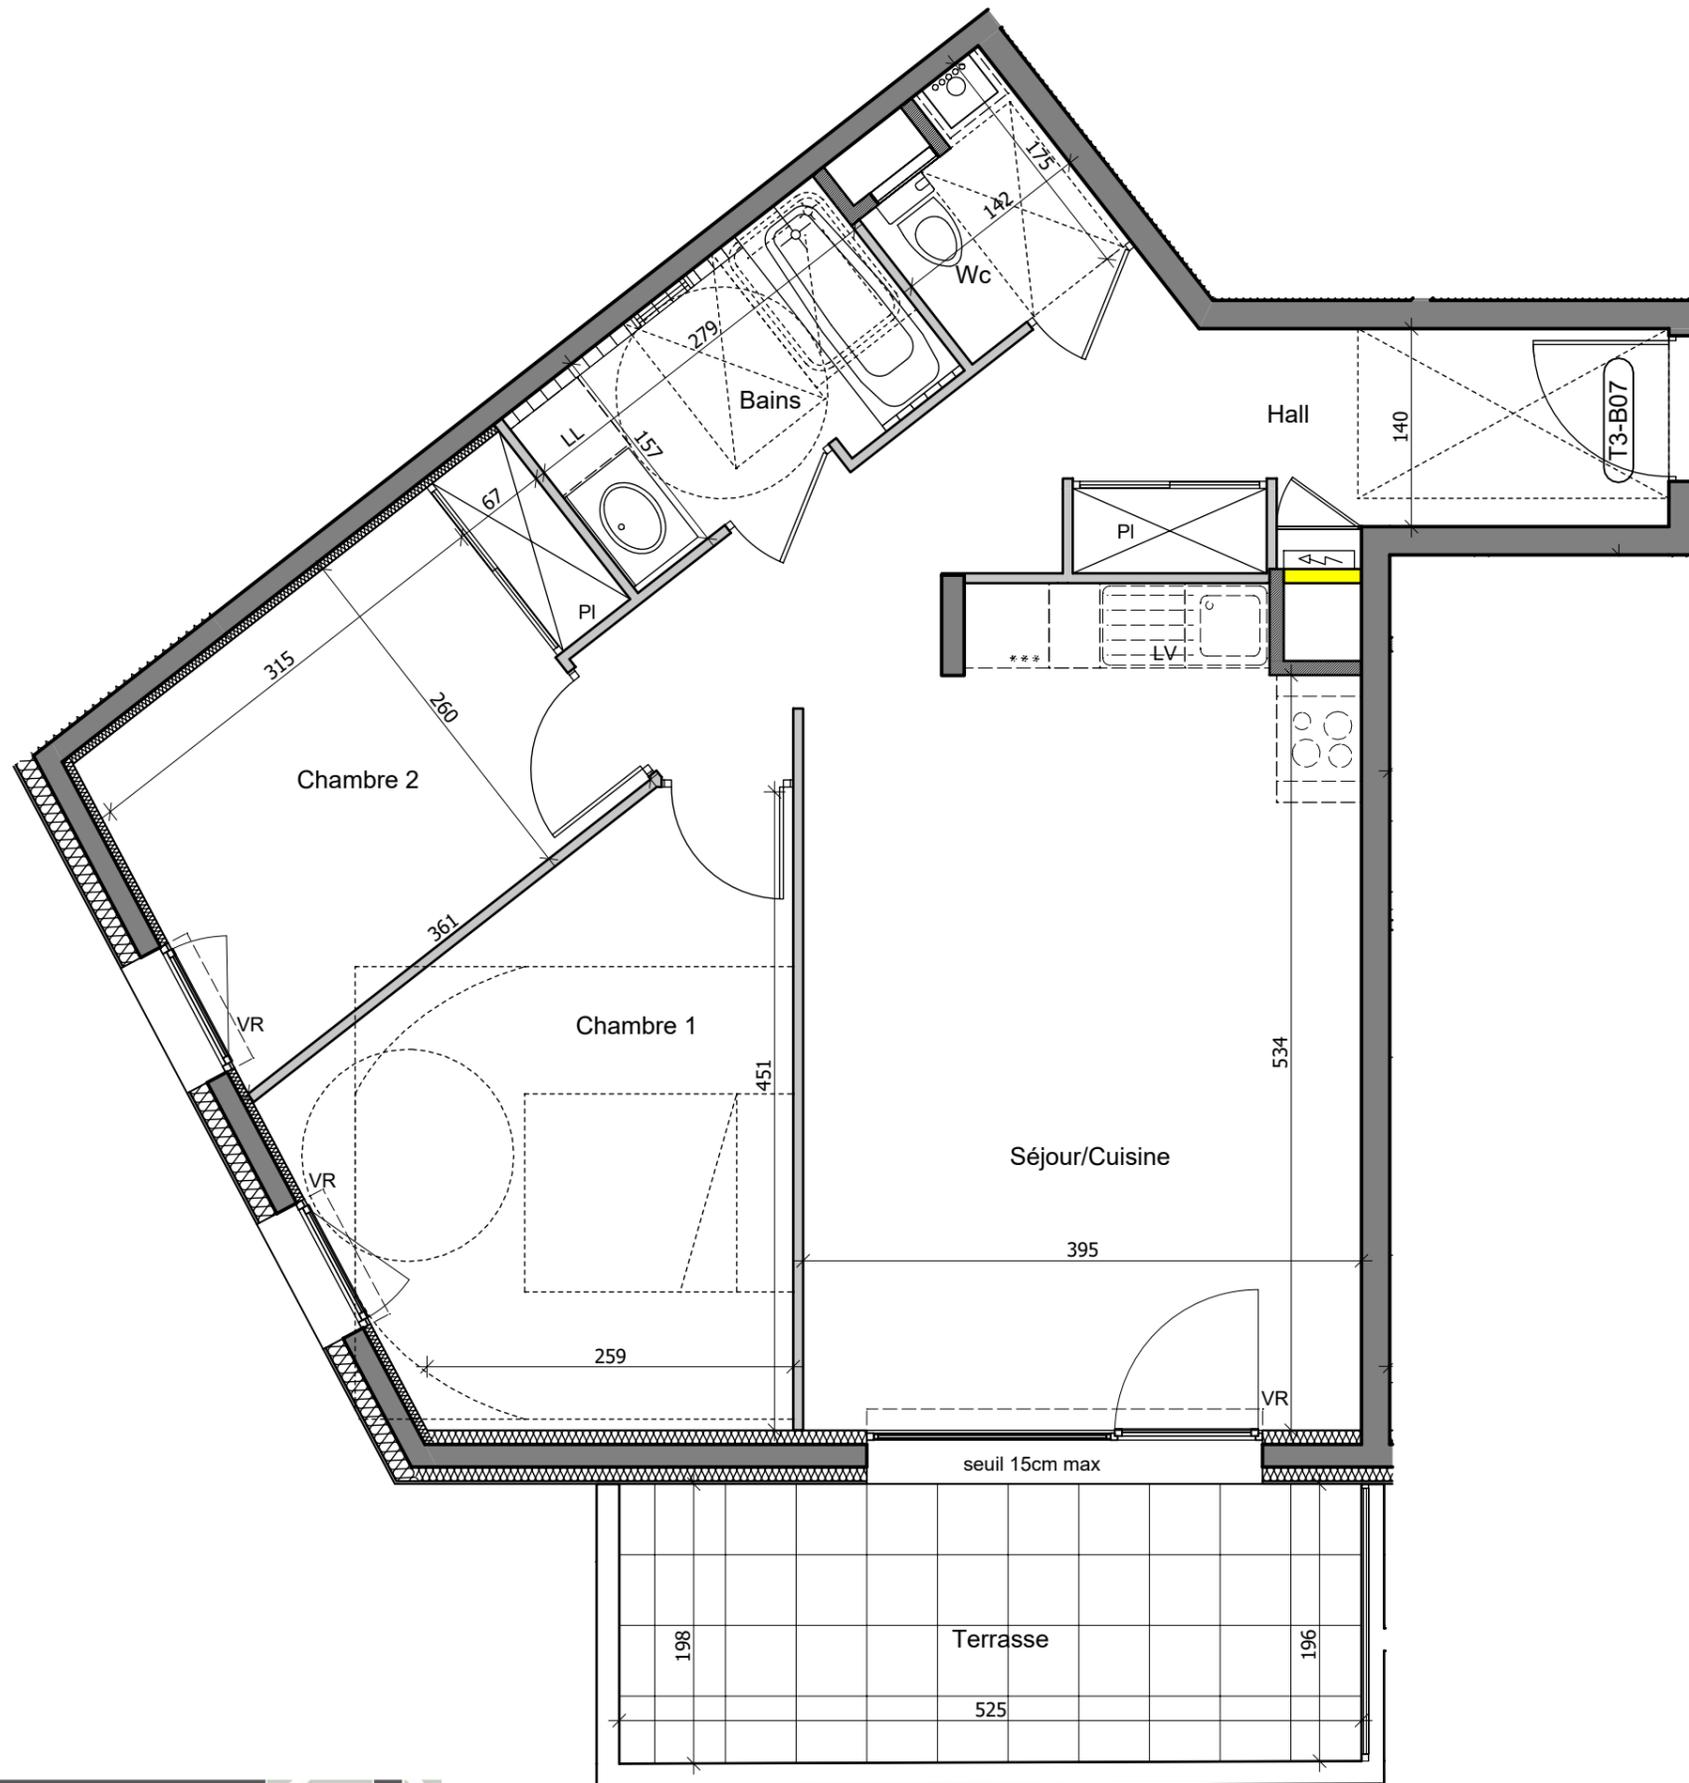


Avenue du Clos Banderet - 74200 THONON LES BAINS

SCCV ARTISTIK



ETAGE	TYPE	LOGEMENT
RDC	T3	B07

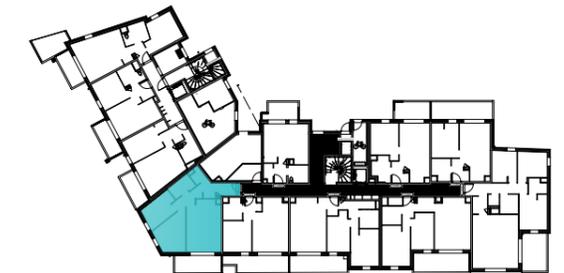

Hall+PI	11.36 m ²
Séjour/Cuisine	22.83 m ²
Chambre 1	12.77 m ²
Chambre 2+PI	9.70 m ²
Bains	4.56 m ²
Wc	1.91 m ²
Total Surface Habitable	63.13 m²
Terrasse	10.34 m ²
Jardin privatif	46.94 m ²

Mise à jour le 14 mai 2019

Les éléments d'équipements sont donnés à titre indicatif (Lave-linge, etc...) et ne sont pas fournis.
Les cotes, les surfaces ainsi que la position des éléments techniques sont données sous réserve des impératifs de la construction et des tolérances d'exécution.
Les surfaces des rangements sont comprises dans les surfaces des pièces correspondantes.

