




Clos des Revieux - 74290 MENTHON SAINT BERNARD

SAS IMAPRIM




ETAGE	TYPE	LOGEMENT
RDC	T3	04

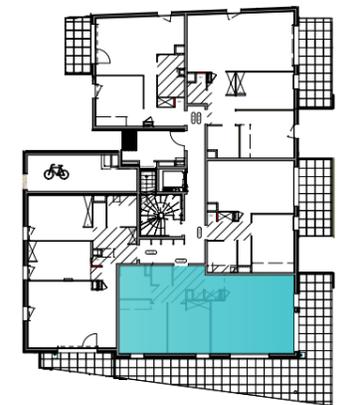


Hall+PI	8.87 m ²
Séjour/Cuisine	30.46 m ²
Chambre 1	12.43 m ²
Chambre 2 +PI	10.65 m ²
Bains	4.81 m ²
Wc	1.78 m ²
Total Surface Habitable	69.00 m²
Terrasse	49.14 m ²
Jardin privatif	76.00 m ²

Mise à jour le 11 septembre 2019

Les éléments d'équipements sont donnés à titre indicatif (Lave-linge, etc...) et ne sont pas fournis.
Les cotes, les surfaces ainsi que la position des éléments techniques sont données sous réserve des impératifs de la construction et des tolérances d'exécution.
Les surfaces des rangements sont comprises dans les surfaces des pièces correspondantes.

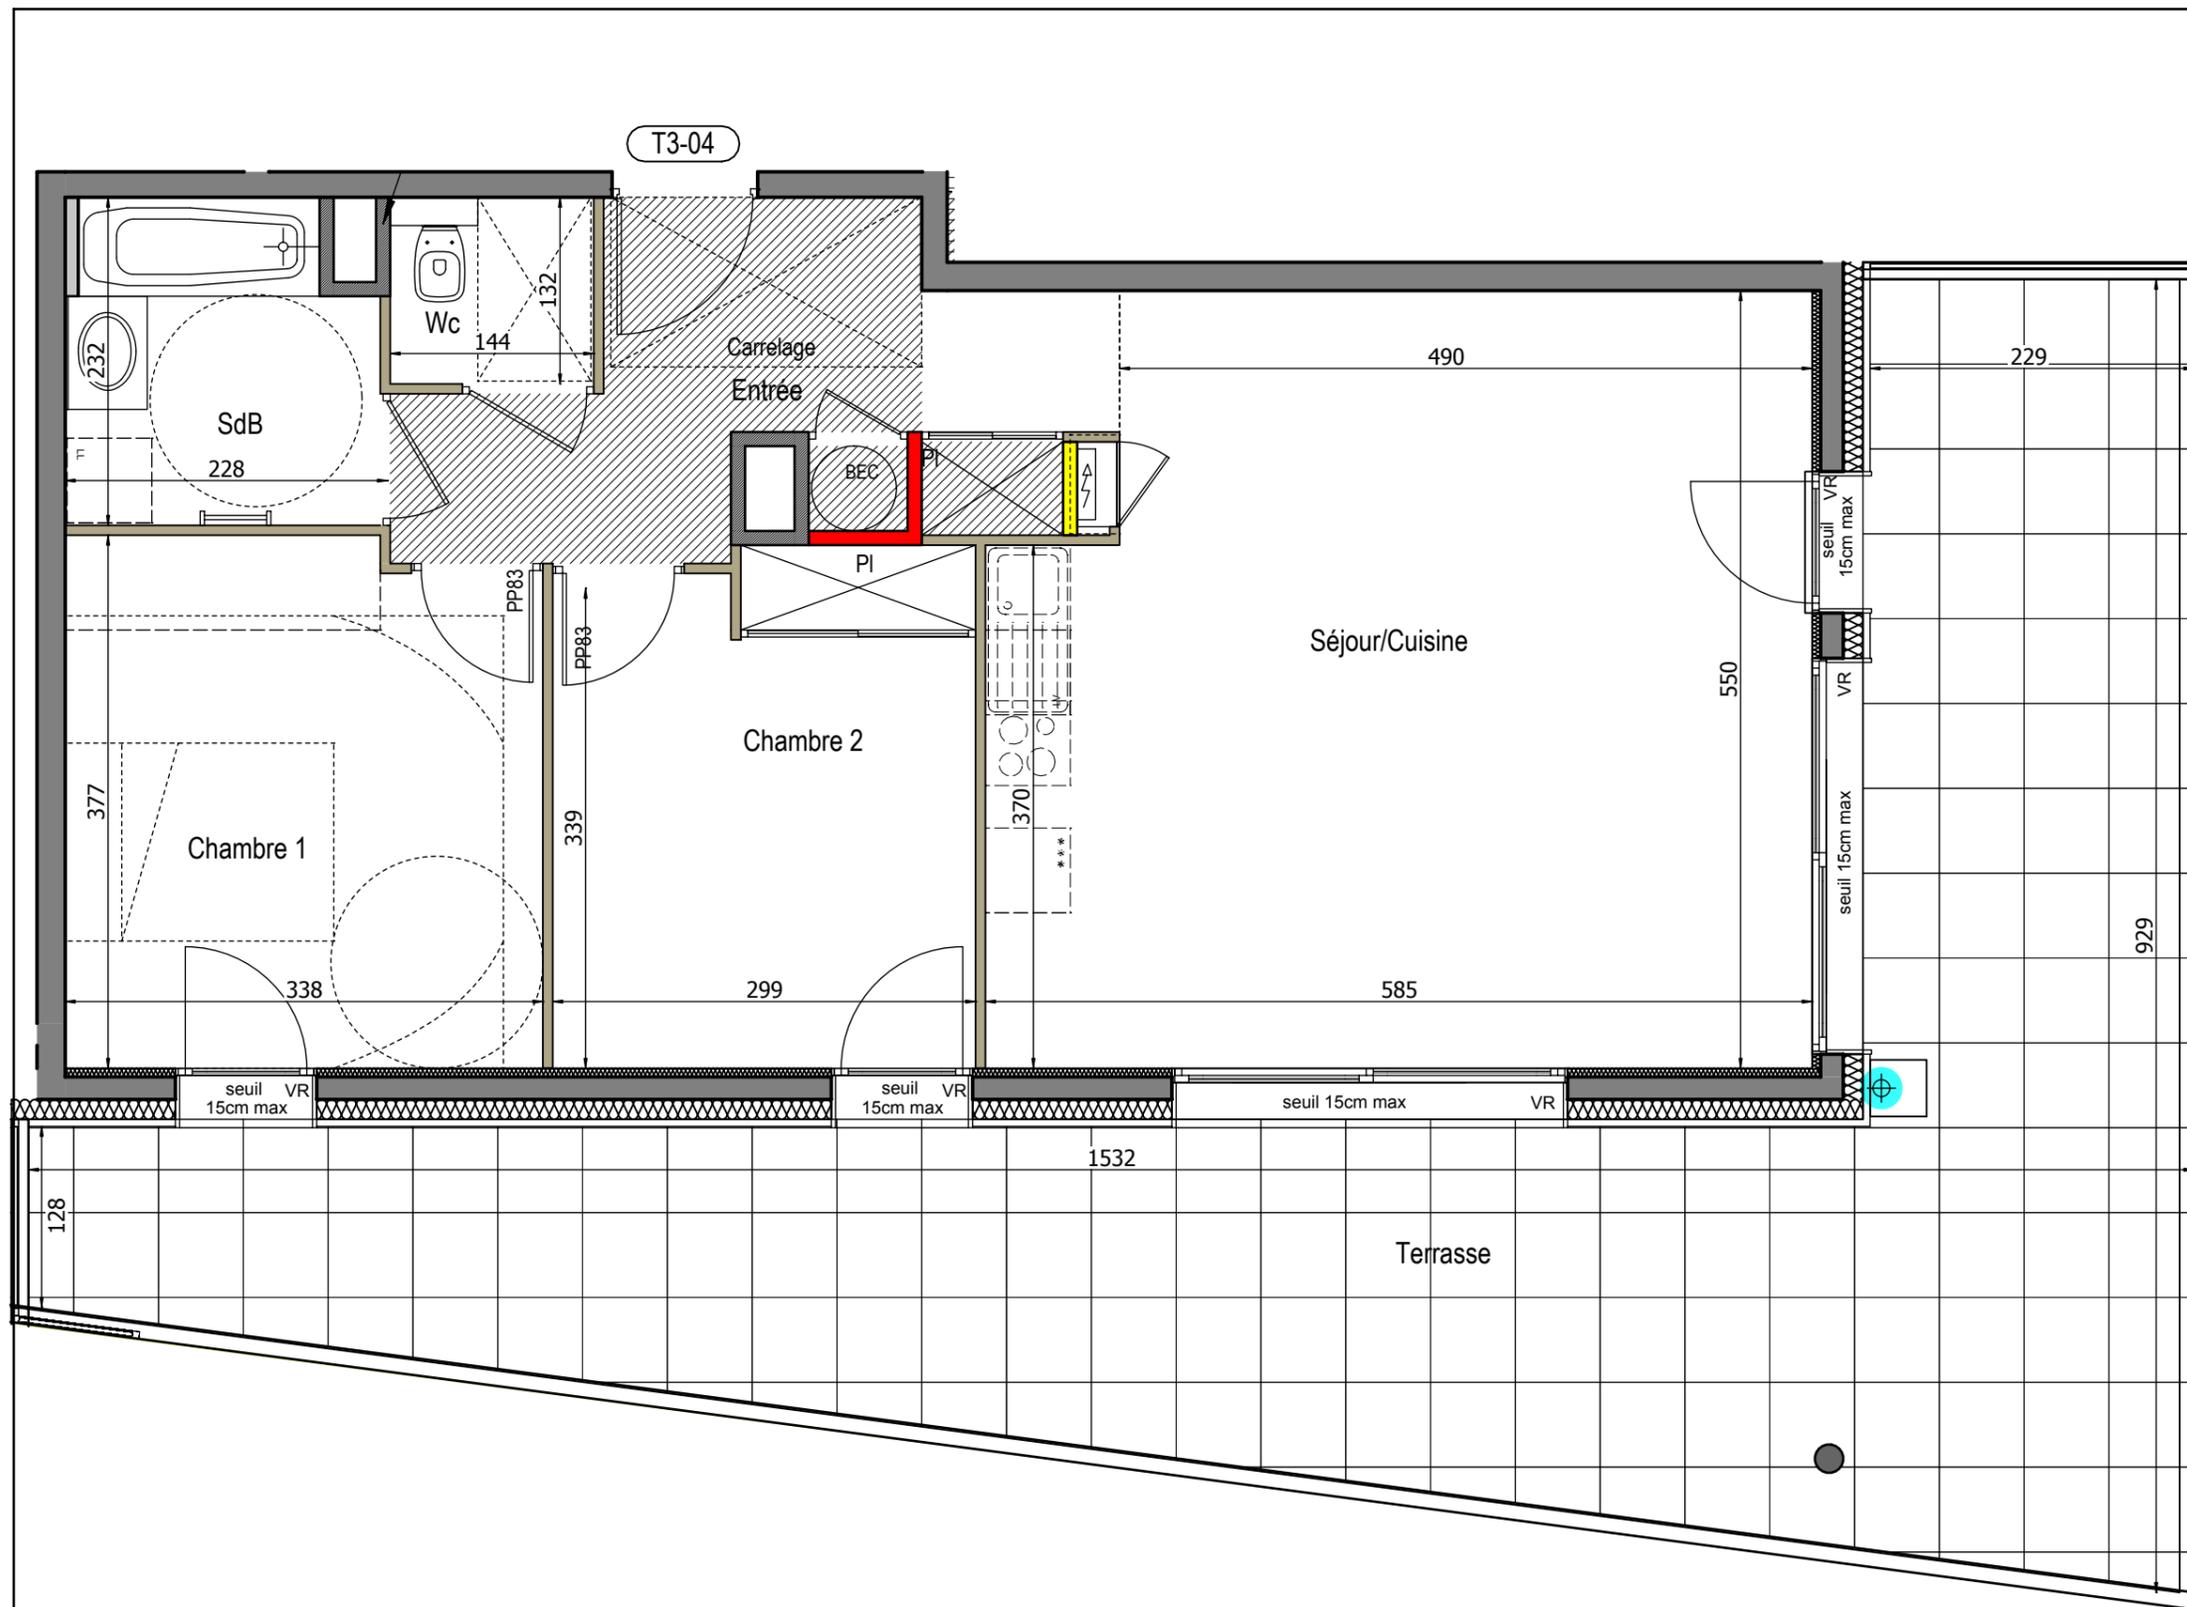

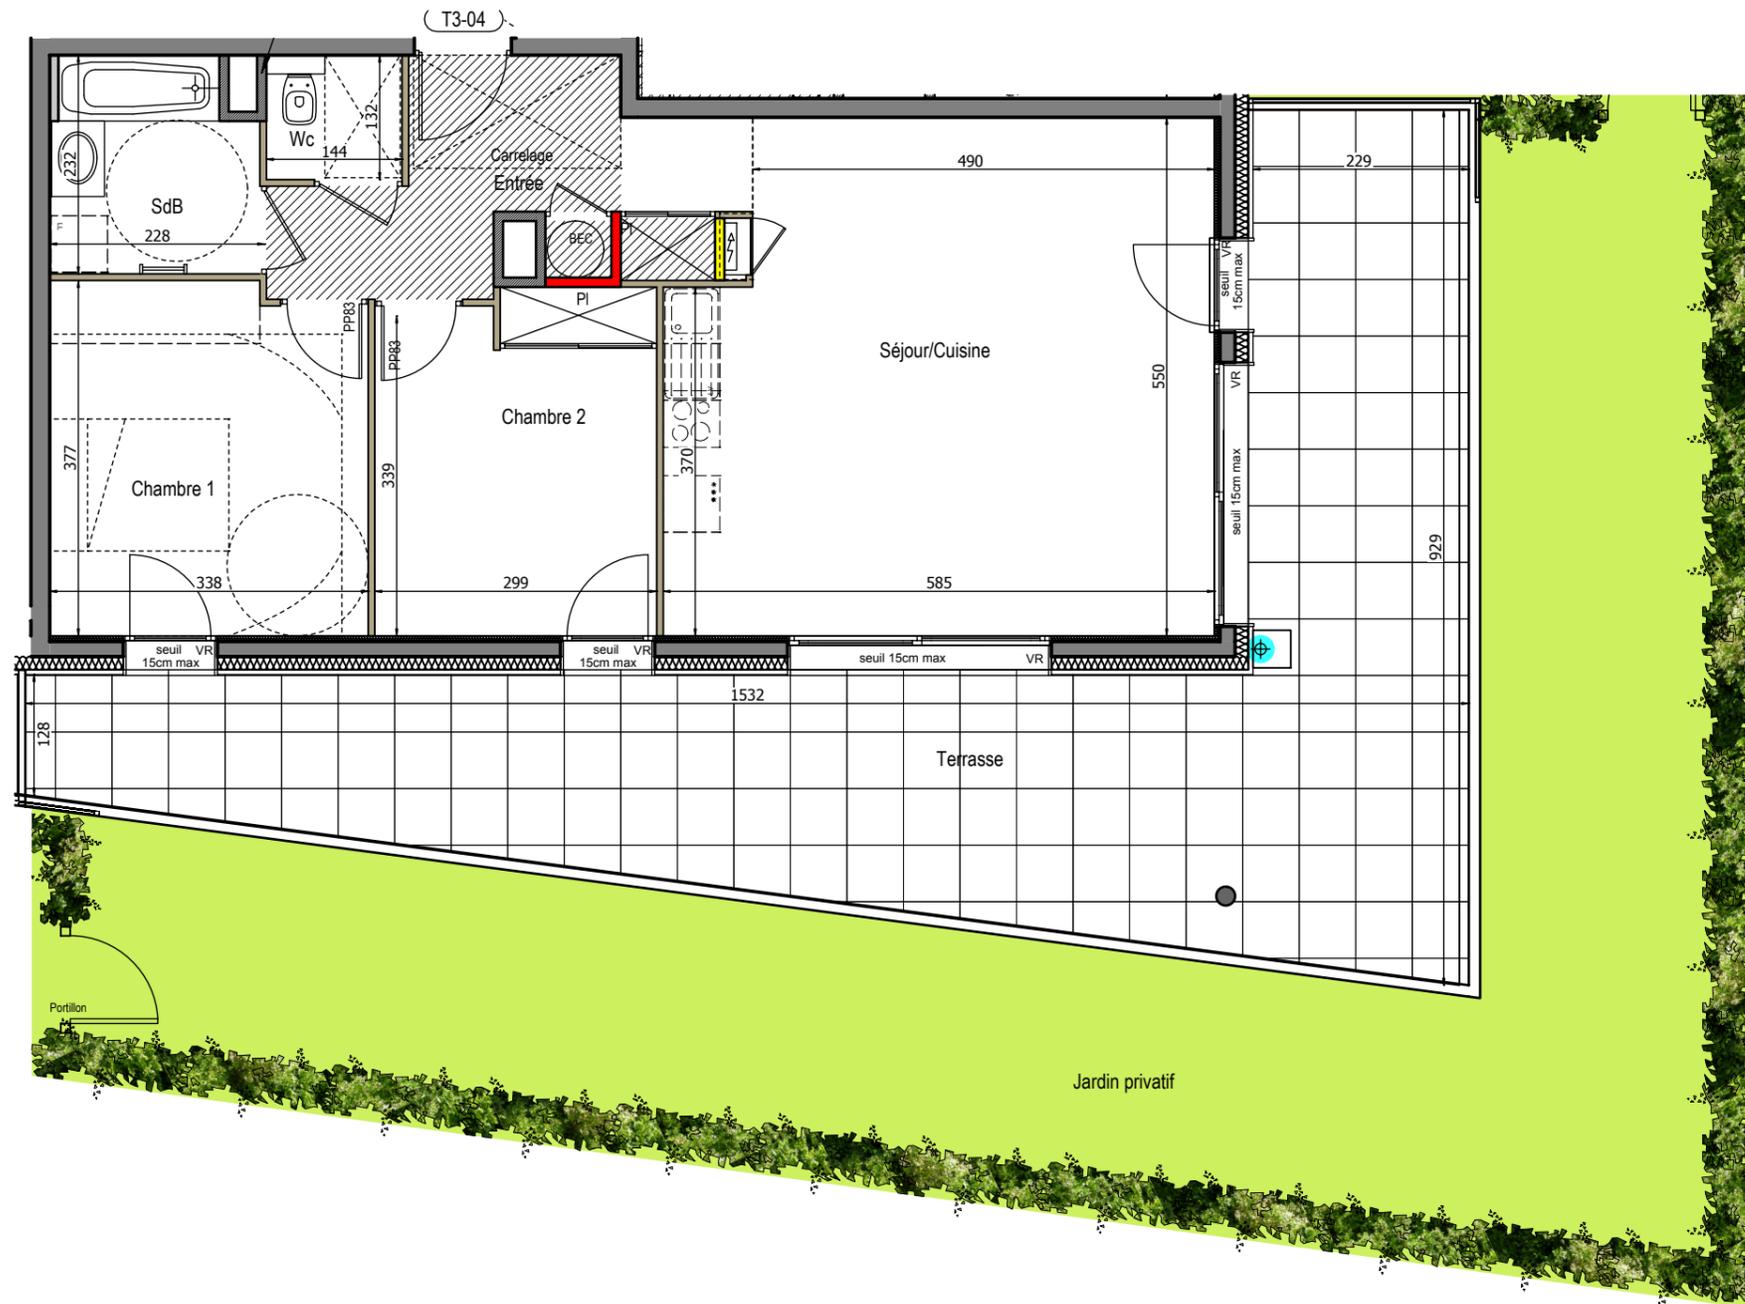

Clos des Revioux - 74290 MENTHON SAINT BERNARD

SAS IMAPRIM



ETAGE	TYPE	LOGEMENT
RDC	T3	04



Hall+PI	8.87 m ²
Séjour/Cuisine	30.46 m ²
Chambre 1	12.43 m ²
Chambre 2 +PI	10.65 m ²
Bains	4.81 m ²
Wc	1.78 m ²
Total Surface Habitable	69.00 m²
Terrasse	49.14 m ²
Jardin privatif	76.00 m ²

Mise à jour le 11 septembre 2019

Les éléments d'équipements sont donnés à titre indicatif (Lave-linge, etc...) et ne sont pas fournis.
 Les cotes, les surfaces ainsi que la position des éléments techniques sont données sous réserve des impératifs de la construction et des tolérances d'exécution.
 Les surfaces des rangements sont comprises dans les surfaces des pièces correspondantes.

Arch20 mL
architectes DPLG



Marc-Olivier SUBLÉT Thomas PELLOUX
 2 rue du Levray 74960 ANNECY
 bureau: +33(0)4.50.27.82.39 contact@arch20-ml.fr

