

Jacob-Bellecombette  
rue de la châtaigneraie, 73000 Jacob-Bellecombette





Imaginons les espaces de demain

### SCCV AKANE

REPRESENTÉE PAR LA SAS IMAPRIM


BATIMENT	ETAGE	TYPE	LOGEMENT
Bâtiment A	RDC bas	T2	A03

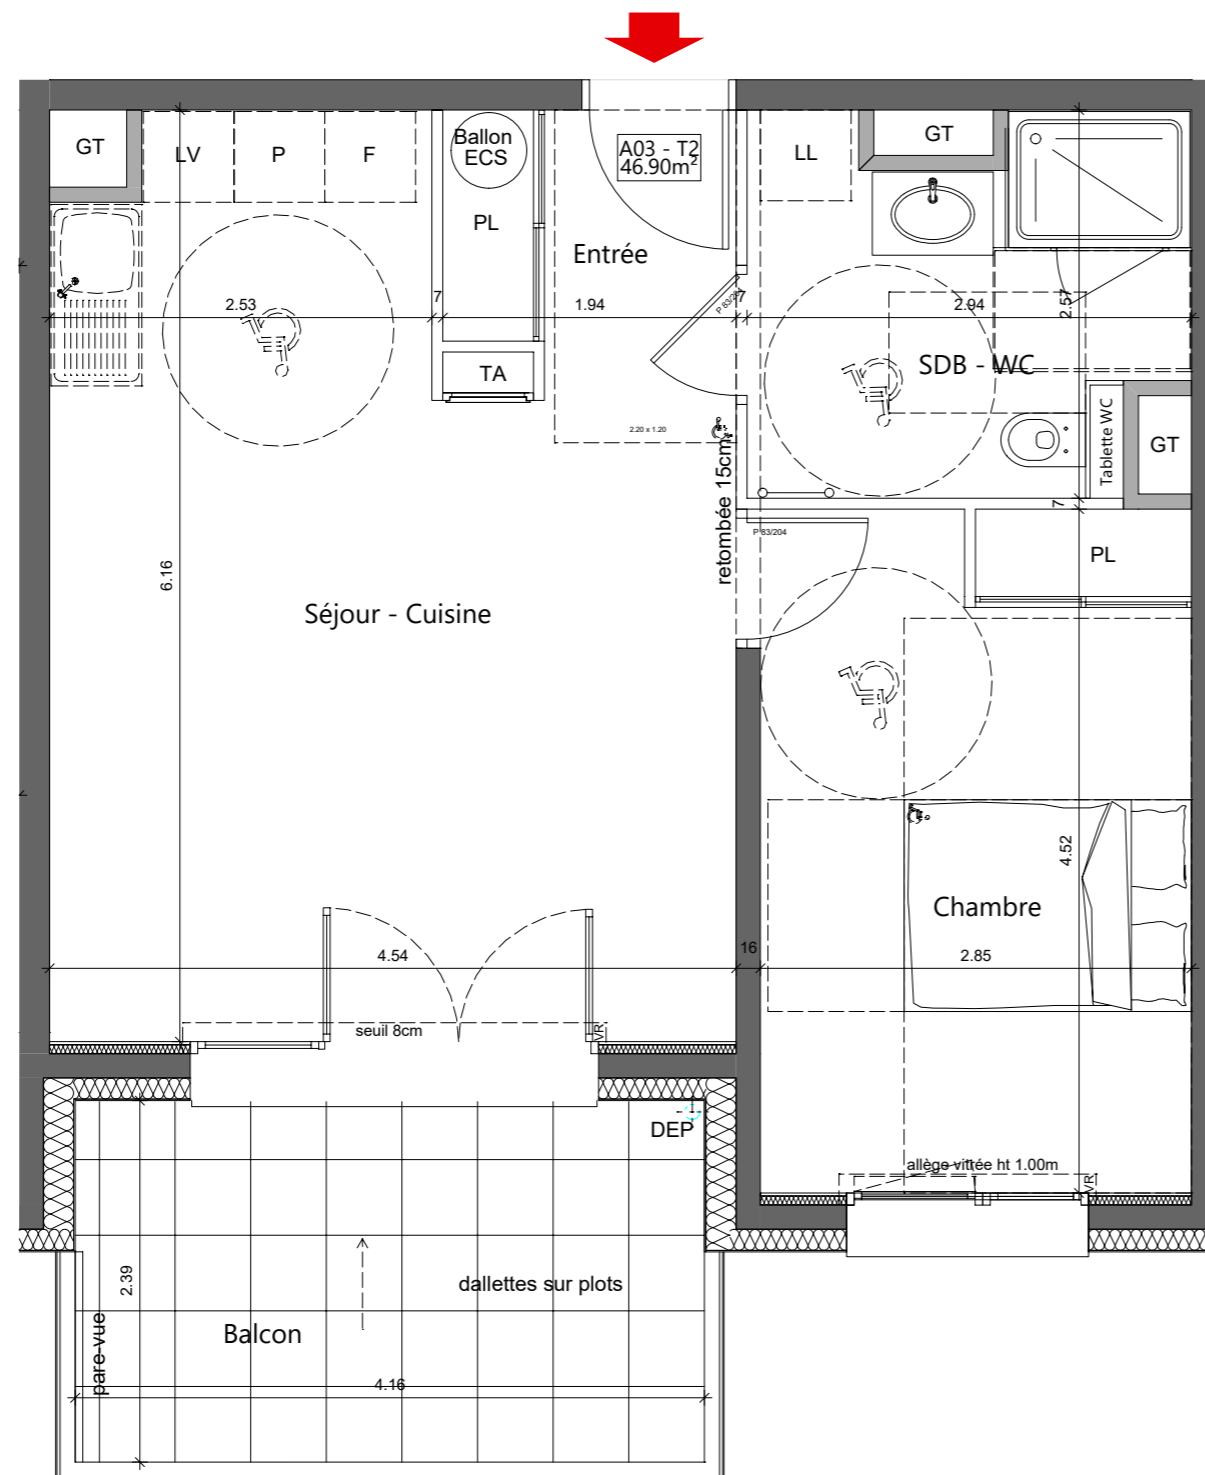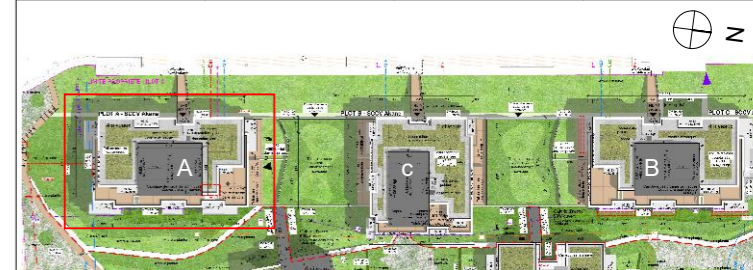

Bâtiment A - RDC bas

#### Appartement A03 - T2

Surface habitable	
Entrée	3.46 m <sup>2</sup>
Séjour/Cuisine	23.72 m <sup>2</sup>
Chambre	12.92 m <sup>2</sup>
Sdb/Wc	6.80 m <sup>2</sup>
<b>TOTAL</b>	<b>46.90 m<sup>2</sup></b>
Balcon	9.94 m <sup>2</sup>

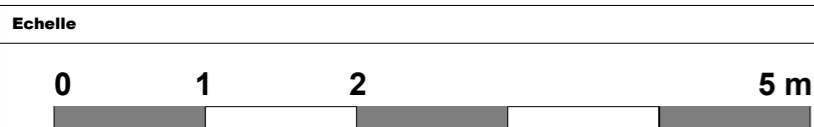

Légende	
C	cuisson
R	réfrigérateur
LV	lave-vaisselle
LL	lave-linge
CH	chaudière
GT	gaine technique
VR	volet roulant élec.
	cloison démontable
	faux-plafond ou soffite

Les éléments d'équipements sont donnés à titre indicatif (lave-linge, etc.) et ne sont pas fournis.  
Les côtes, les surfaces ainsi que la position des éléments techniques sont données sous réserve des impératifs de la construction et des tolérances d'exécution.  
Nota: La surface des rangements est comprise dans les surfaces des pièces correspondantes

08/07/2019

