
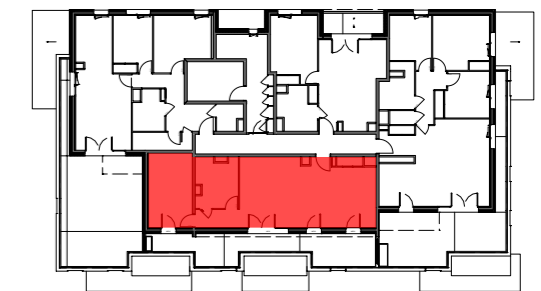


SCCV AKANE

REPRESENTÉE PAR LA SAS IMAPRIM

BATIMENT	ETAGE	TYPE	LOGEMENT
Bâtiment B	R+2	T3	B303

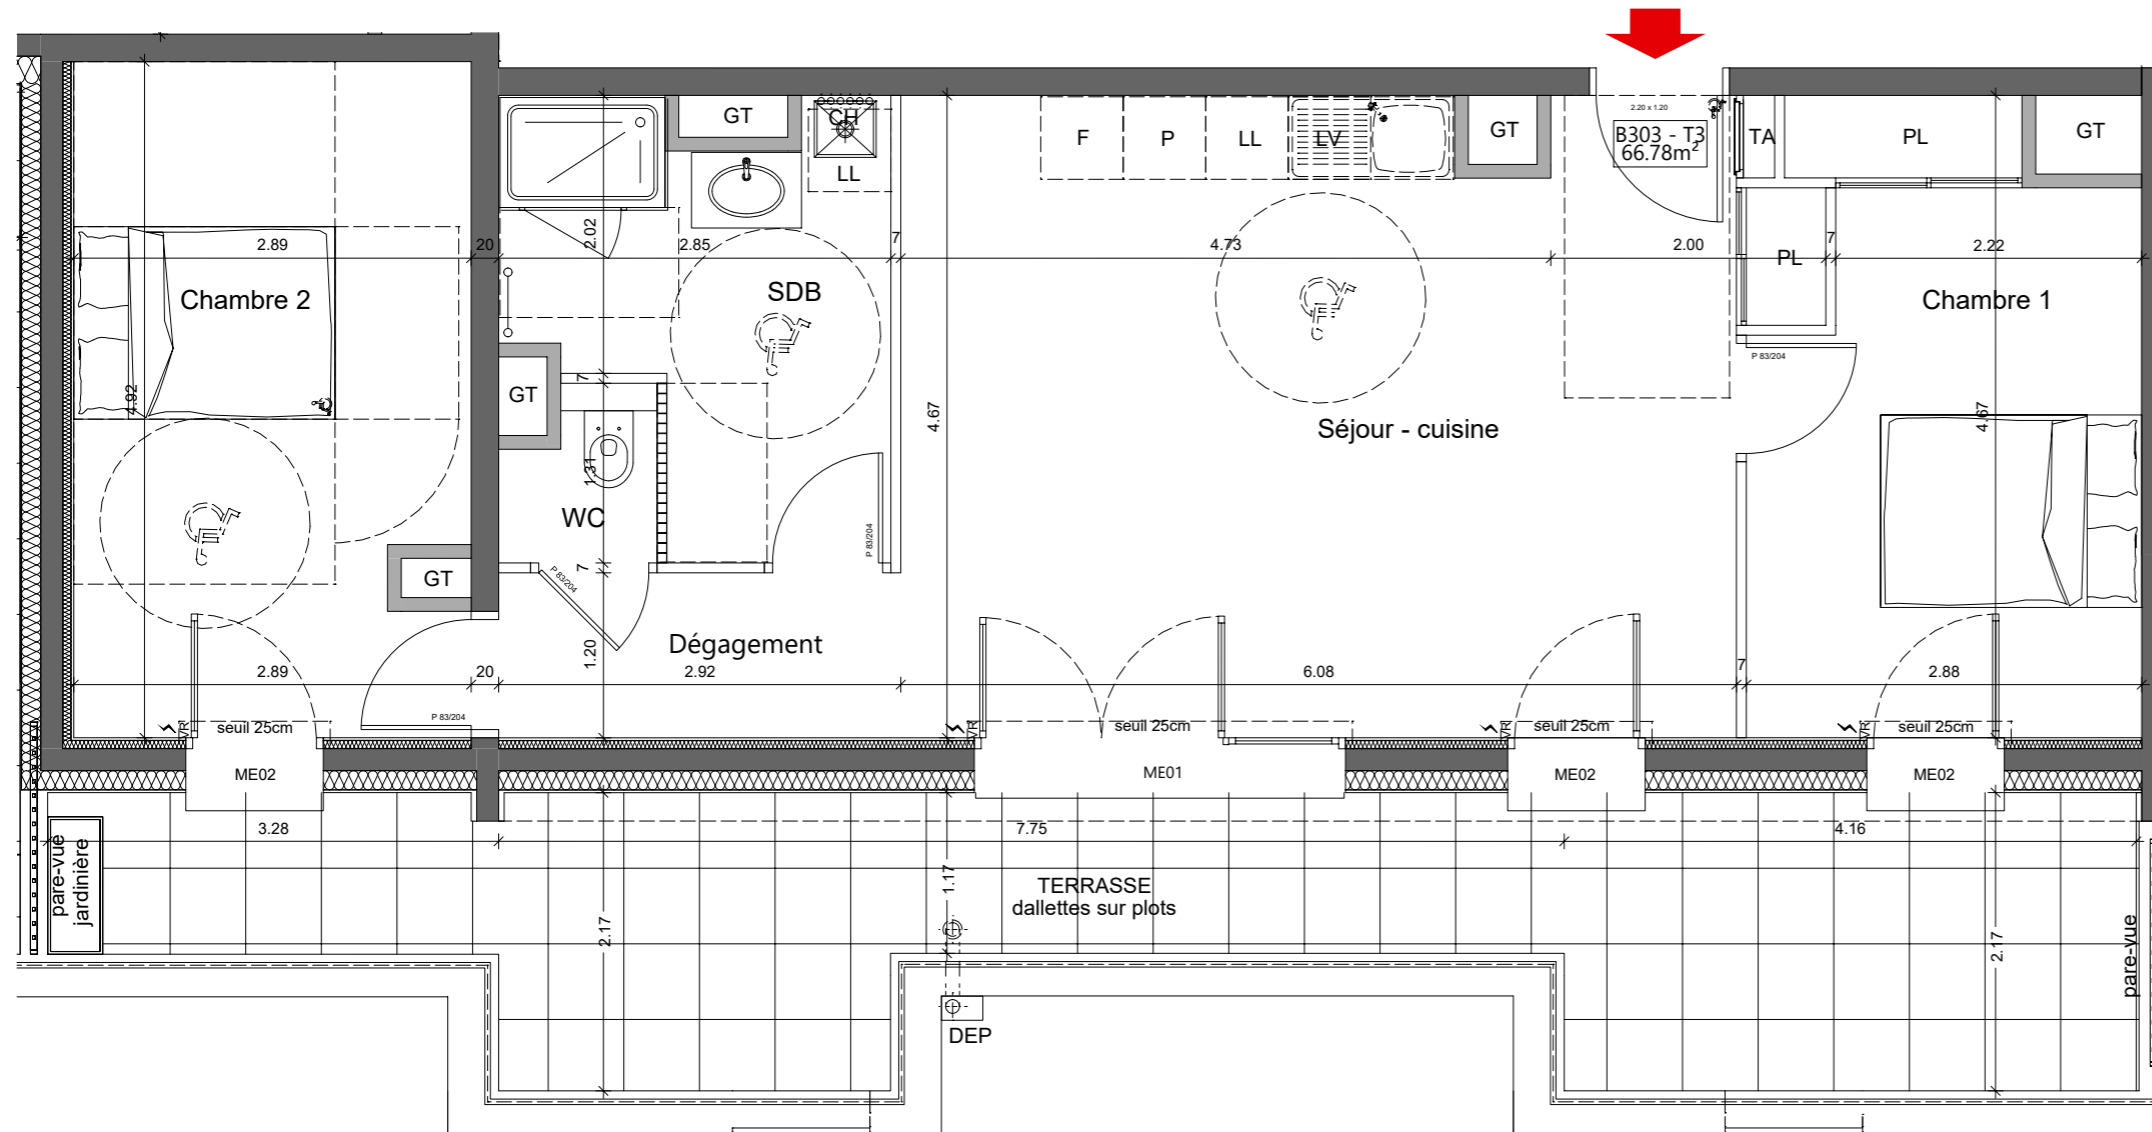

Bâtiment B - R+2

Appartement B303 - T3

Surface habitable	
Séjour/Cuisine	28.62 m ²
Chambre 1	11.94 m ²
Chambre 2	13.92 m ²
Sdb	7.51 m ²
Wc	1.28 m ²
Dépagement	3.51 m ²
TOTAL	66.78 m²

Terrasse + jardinière 24.30 m² + 0.47 m²

Echelle



Légende

C	cuisson	VR	volet roulant élec.
R	réfrigérateur		cloison démontable
LV	lave-vaisselle		faux-plafond ou soffite
LL	lave-linge	CH	chaudière
		GT	gaine technique

Les éléments d'équipements sont donnés à titre indicatif (lave-linge, etc.) et ne sont pas fournis.
Les côtes, les surfaces ainsi que la position des éléments techniques sont données sous réserve des impératifs de la construction et des tolérances d'exécution.
Nota: La surface des rangements est comprise dans les surfaces des pièces correspondantes