


ETAGE	TYPE	LOGEMENT
ATTIQUE	T3	D403

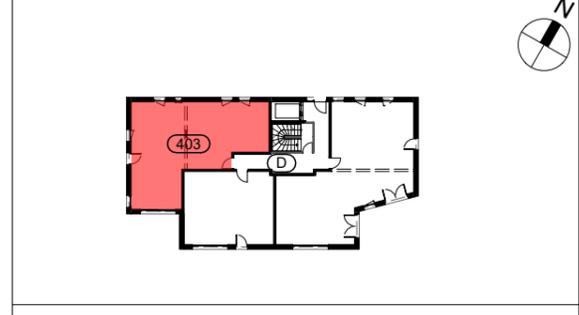

ENTREE + PL	5.97 m <sup>2</sup>
SEJOUR+CUISINE	34.70 m <sup>2</sup>
DEGAGEMENT	1.65 m <sup>2</sup>
SDB	7.72 m <sup>2</sup>
WC	1.35 m <sup>2</sup>
CHAMBRE 1	11.69 m <sup>2</sup>
CHAMBRE 2 + PL	10.31 m <sup>2</sup>



**TOTAL SURFACE HABITABLE : 73.39 m<sup>2</sup>**

BALCON 25.11 m<sup>2</sup>

DATE 24.09.2019

Les éléments d'équipement sont donnés à titre indicatif (lave-linge, etc.) et ne sont pas fournis.  
 Les cotes, les surfaces ainsi que les positions des éléments techniques sont données sous réserve des impératifs de construction et des tolérances d'exécution.  
 NB : Des modifications sont susceptibles d'être apportées en fonction des impératifs de construction.

NOTA : les surfaces des rangements sont comprises dans les surfaces des pièces correspondantes.

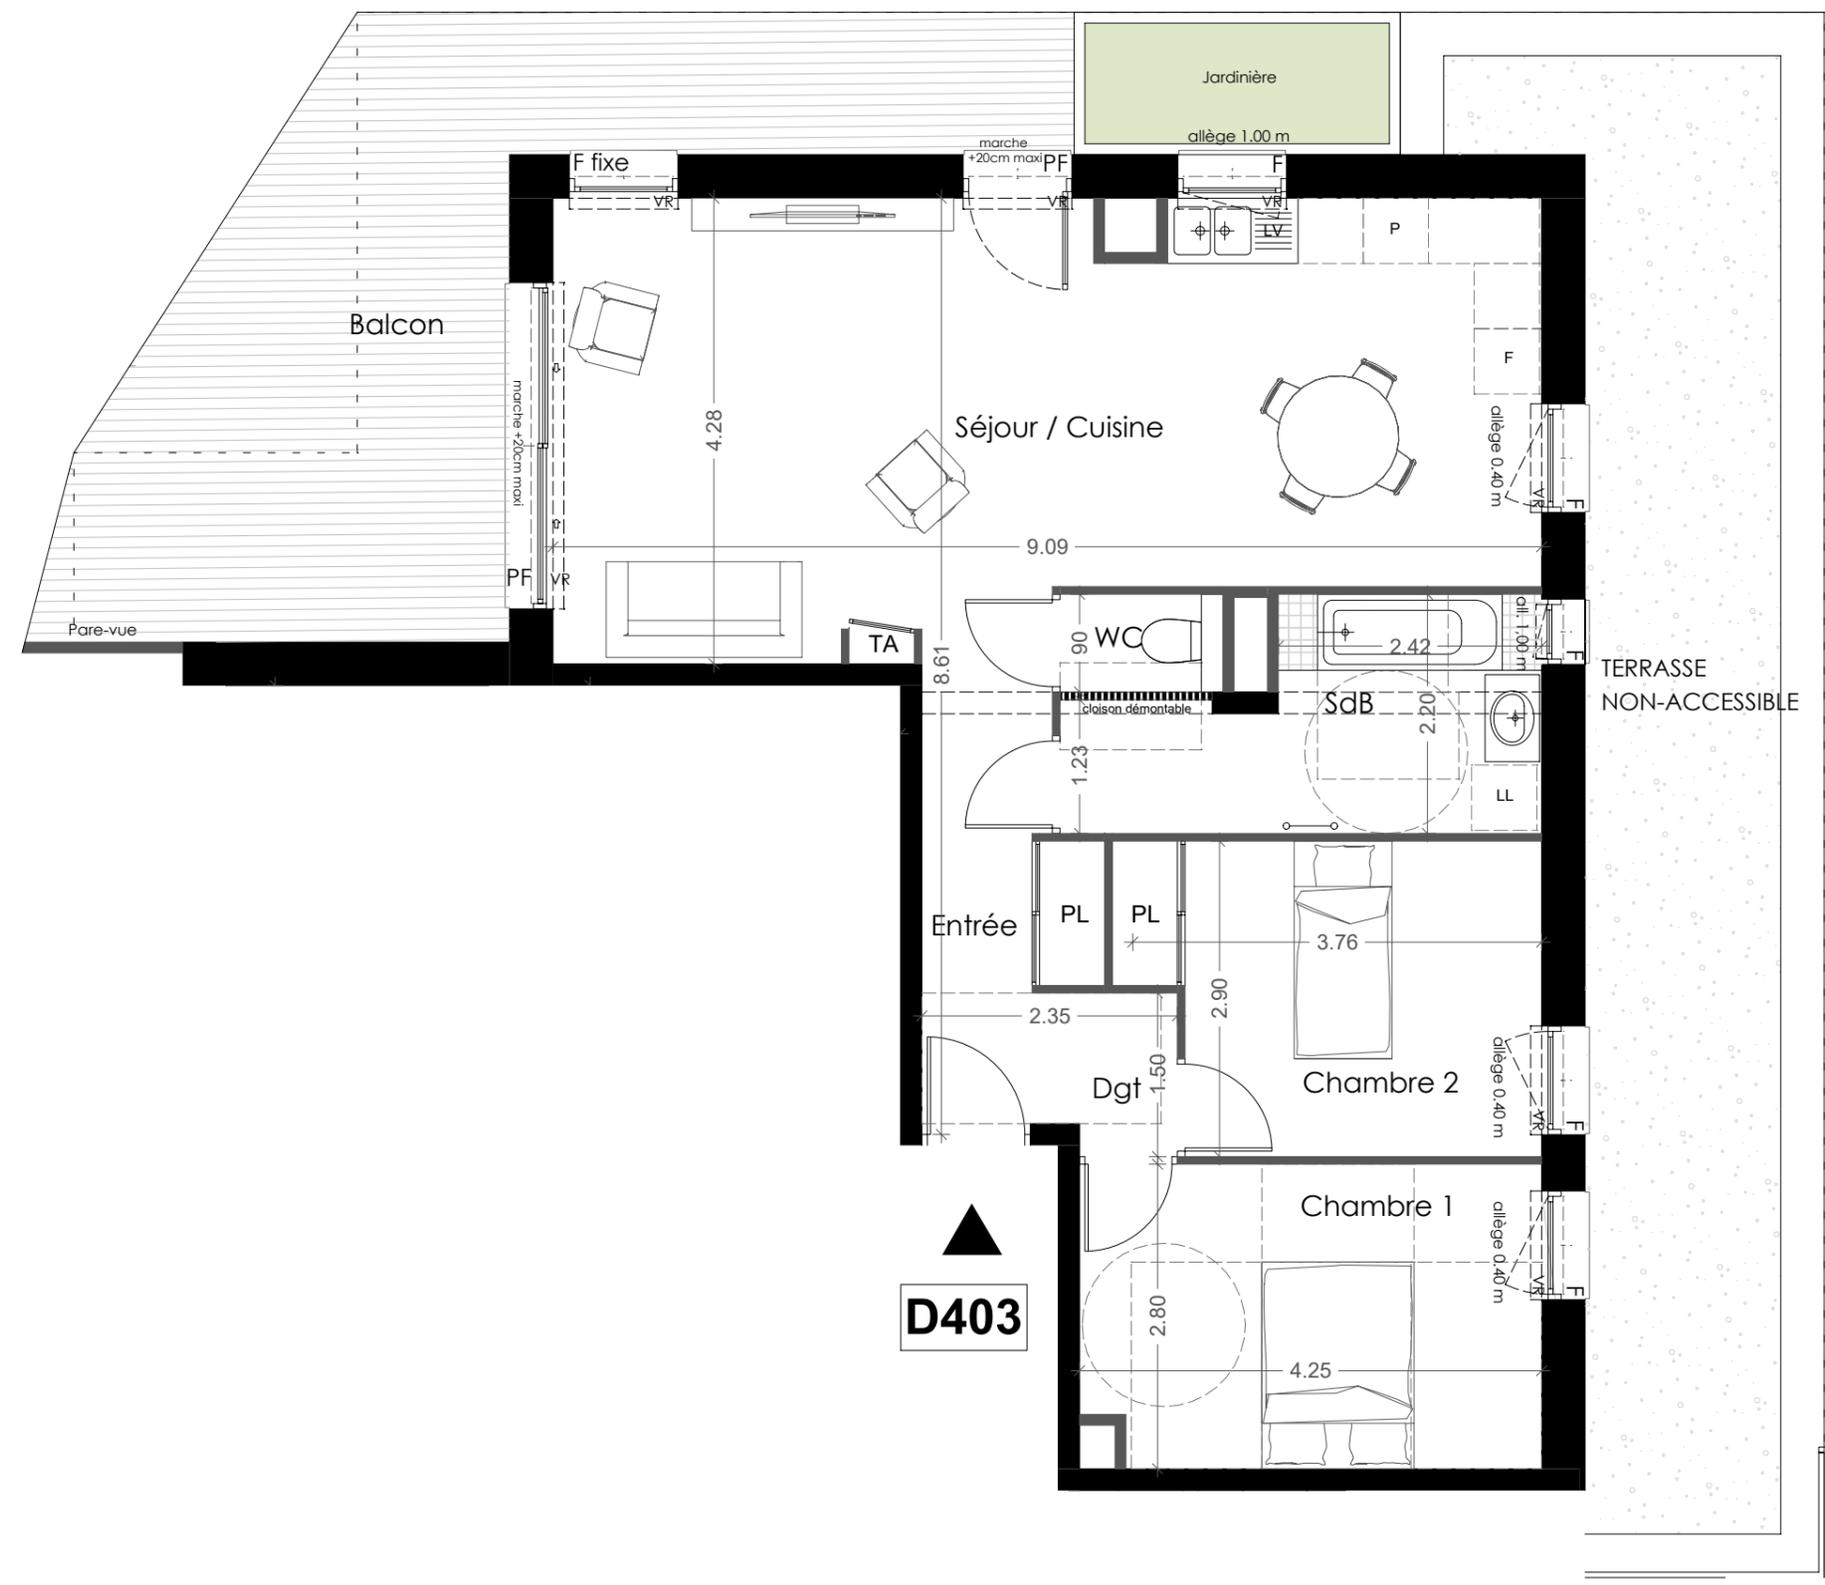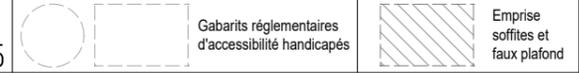

NB : des modifications sont susceptibles d'être apportées en fonction des impératifs de construction

