


SCCV AKANE

REPRESENTÉE PAR LA SAS IMAPRIM

BATIMENT	ETAGE	TYPE	LOGEMENT
Bâtiment A	RDC bas	T4	A04

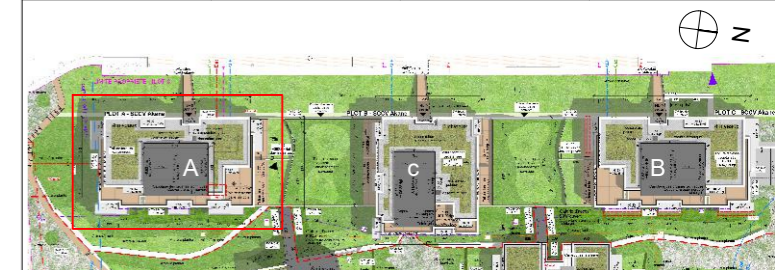


Bâtiment A - RDC bas

Appartement A04 - T4

Surface habitable	
Entrée	4.30 m ²
Séjour/Cuisine	32.00 m ²
Chambre 1	10.31 m ²
Chambre 2	9.79 m ²
Chambre 3	12.05 m ²
Dégagement	6.96 m ²
Sdb	6.11 m ²
Wc	1.47 m ²

TOTAL 82.99 m²

Balcon 14.20 m²

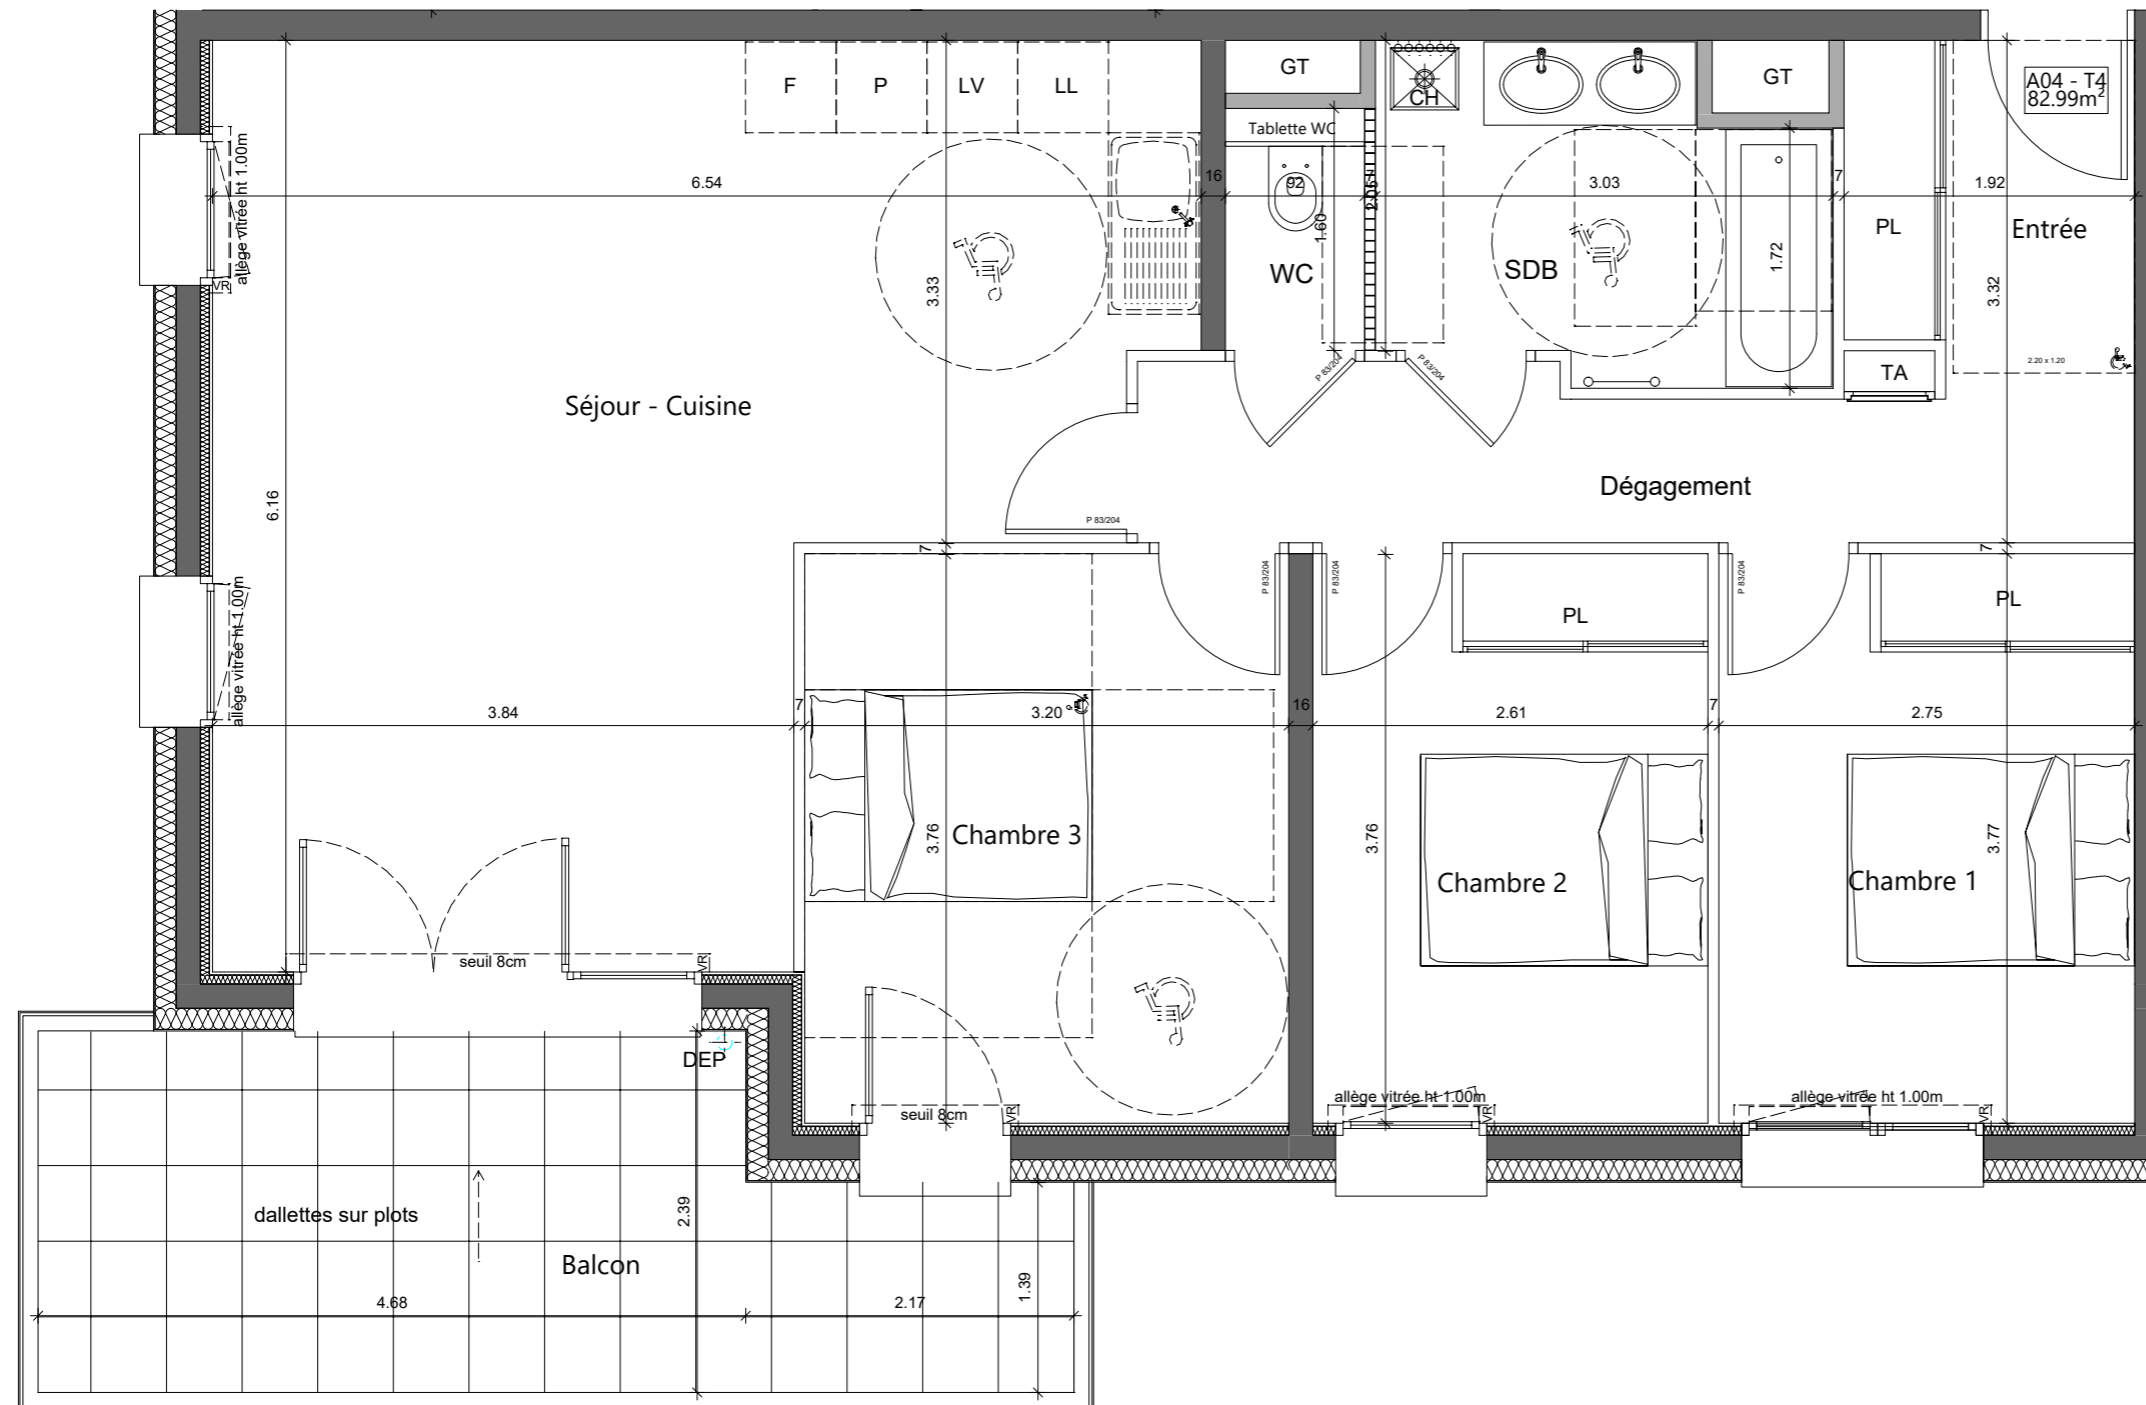

Echelle



Légende

C	cuisson	VR	volet roulant élec.
R	réfrigérateur		cloison démontable
LV	lave-vaisselle		faux-plafond ou soffite
LL	lave-linge	CH	chaudière
		GT	gaine technique

Les éléments d'équipements sont donnés à titre indicatif (lave-linge, etc.) et ne sont pas fournis.
Les côtes, les surfaces ainsi que la position des éléments techniques sont données sous réserve des impératifs de la construction et des tolérances d'exécution.
Nota: La surface des rangements est comprise dans les surfaces des pièces correspondantes