
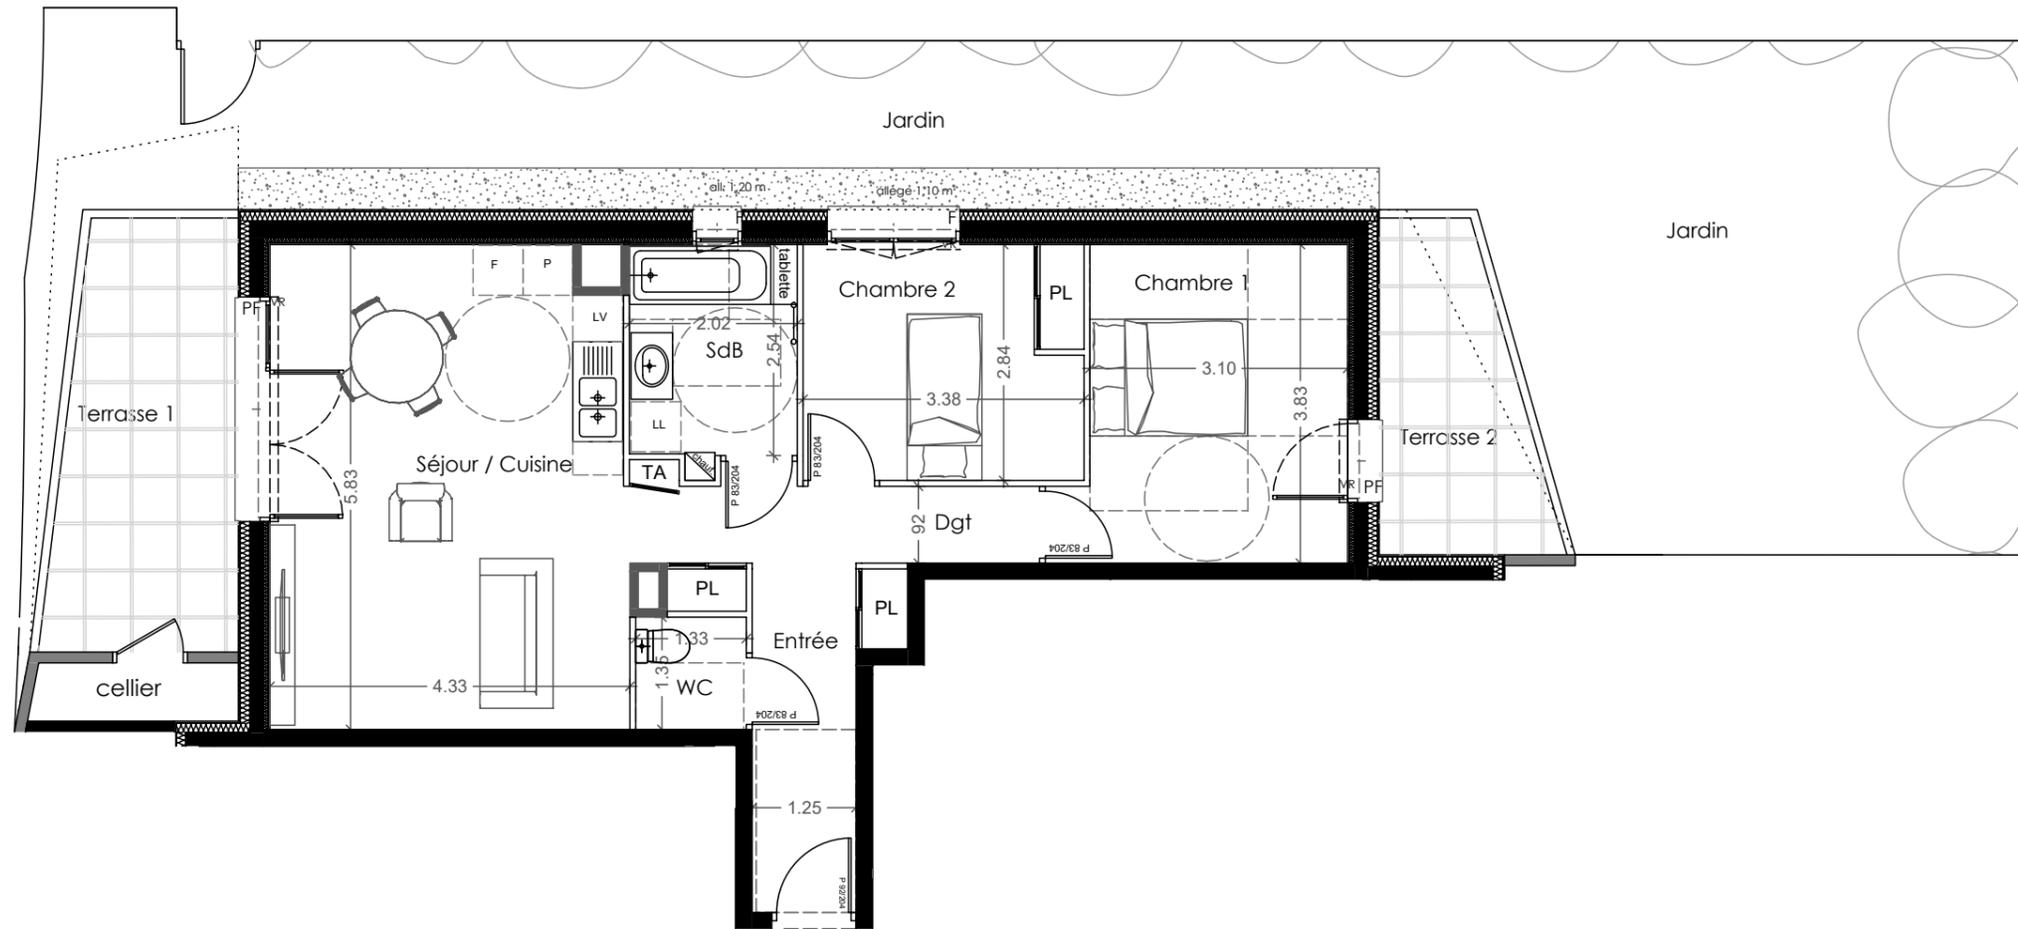


ETAGE	TYPE	LOGEMENT
RDC°	T3	C001

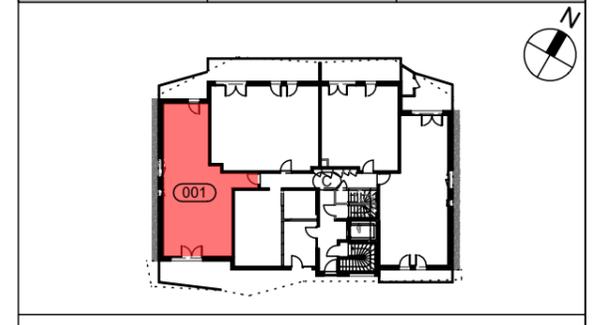

C001

ENTREE + PL	5.84 m ²
SEJOUR+CUISINE	25.06 m ²
DEGAGEMENT + PL	4.96 m ²
SDB	5.22 m ²
WC	1.80 m ²
CHAMBRE 1	12.37 m ²
CHAMBRE 2 + PL	9.54 m ²

TOTAL SURFACE HABITABLE : 64.79 m²

CELLIER	1.73 m ²
TERRASSE	10.90 m ² + 6.80 m ²
JARDIN	76.17 m ²

DATE 08.05.2020

Les éléments d'équipement sont donnés à titre indicatif (lave-linge, etc.) et ne sont pas fournis.
Les cotes, les surfaces ainsi que les positions des éléments techniques sont données sous réserve des impératifs de construction et des tolérances d'exécution.
NB : Des modifications sont susceptibles d'être apportées en fonction des impératifs de construction.

NOTA : les surfaces des rangements sont comprises dans les surfaces des pièces correspondantes.

NB : des modifications sont susceptibles d'être apportées en fonction des impératifs de construction

