



RUE AMPERE / RUE DU SALEVE
74100 ANNEMASSE

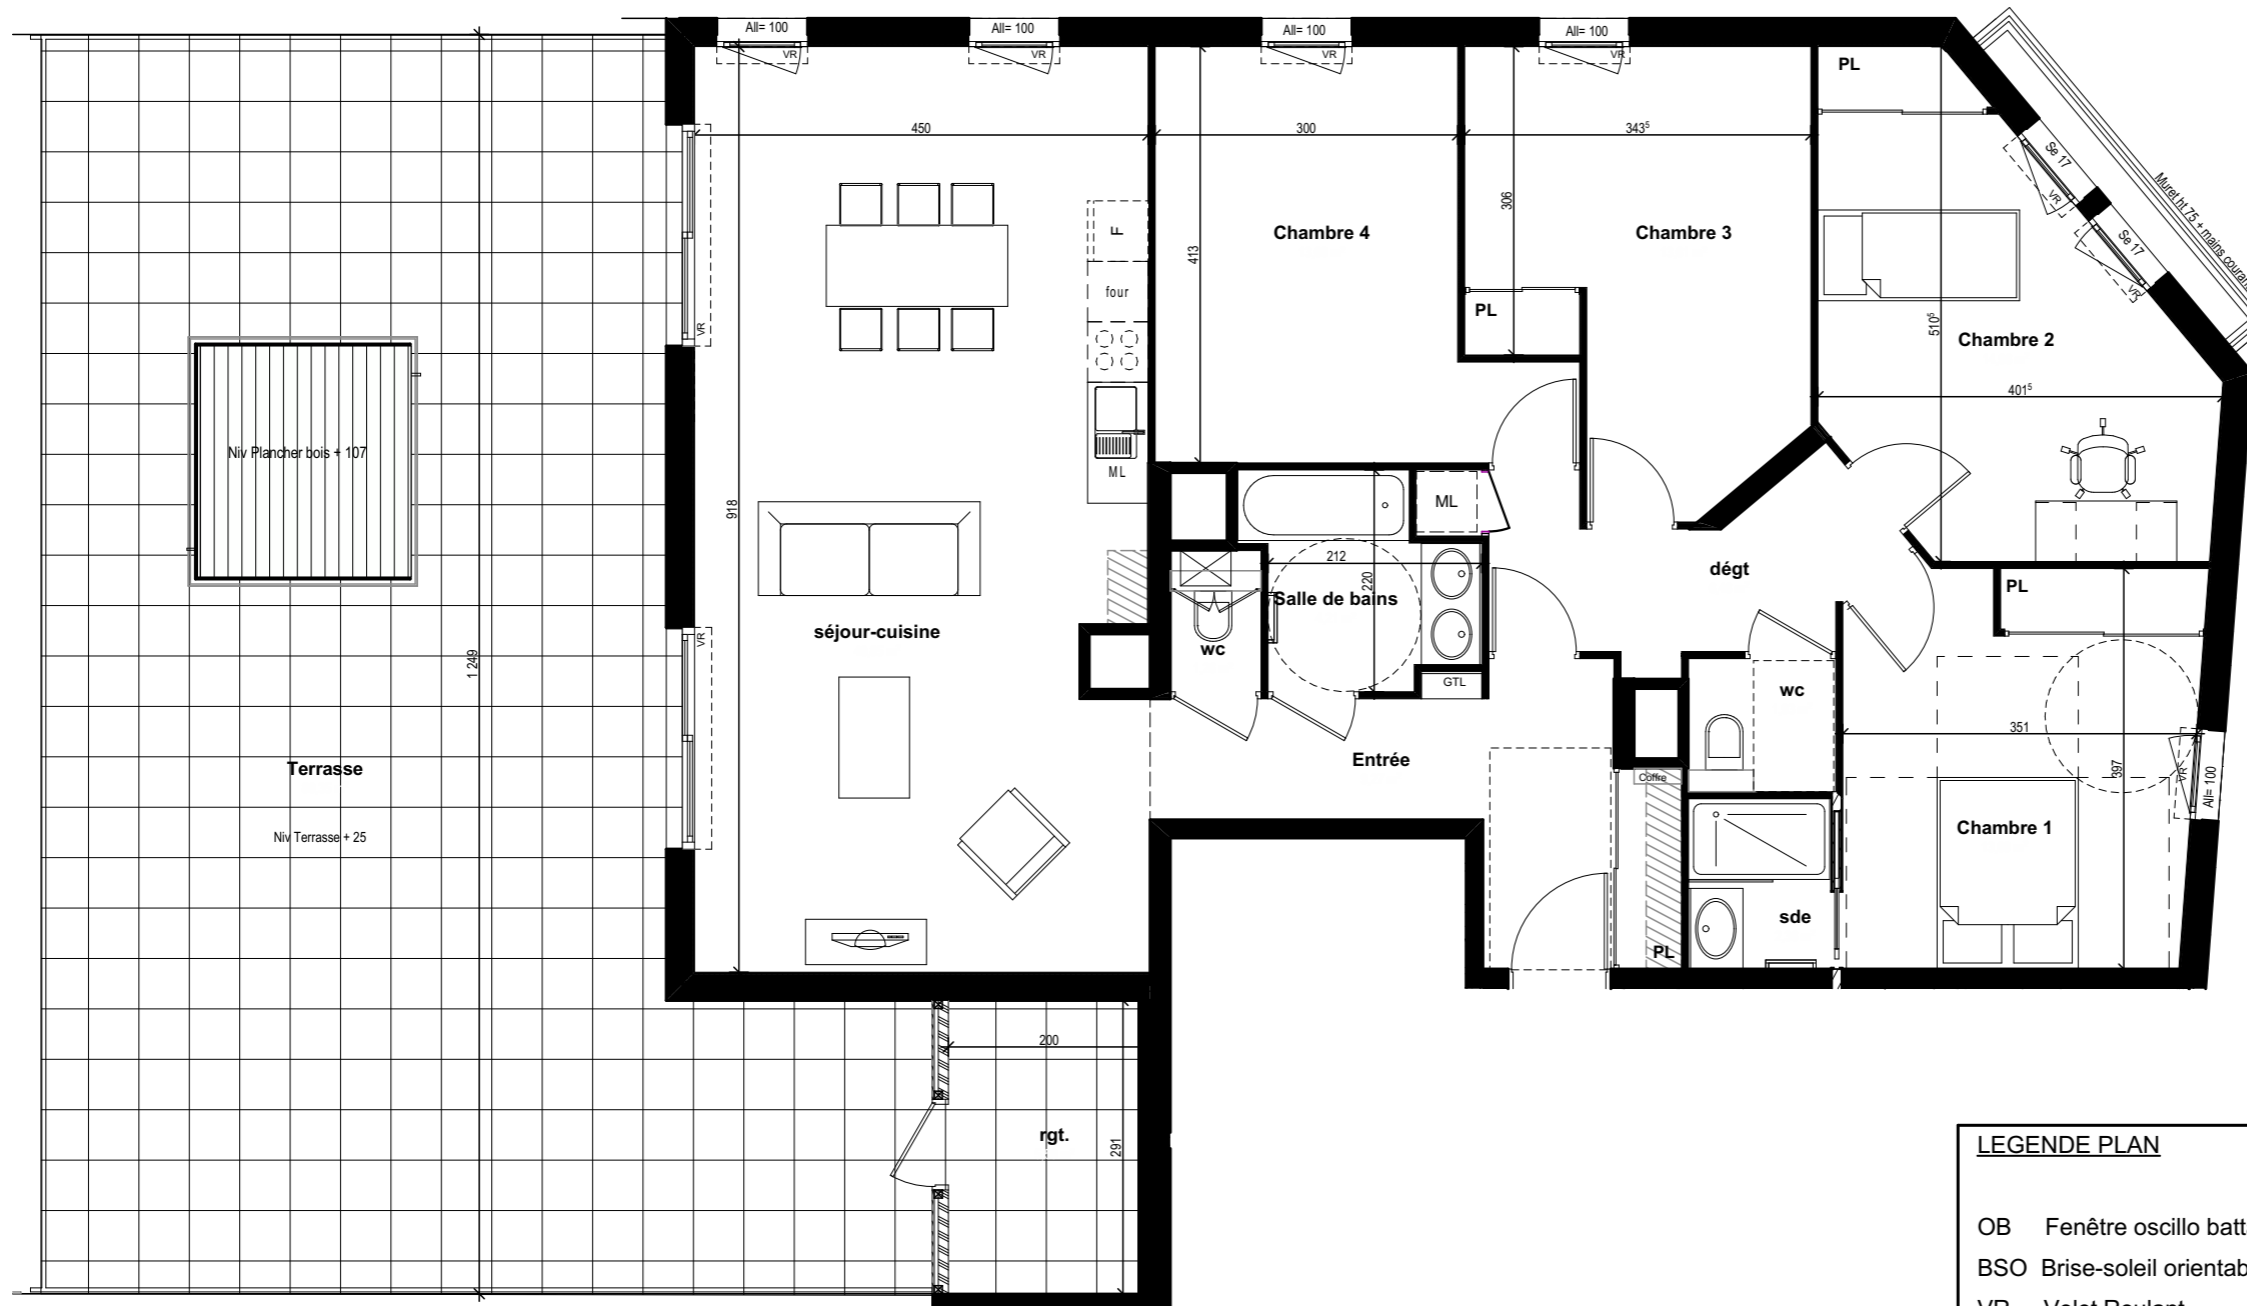

BATIMENT	ÉTAGE	TYPE	LOGEMENT
B	R+4	T5	B401

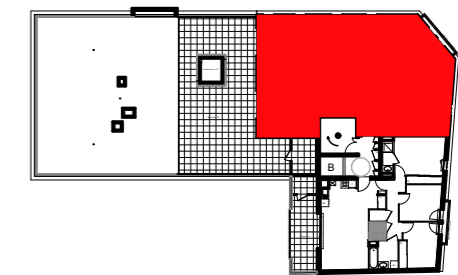

LEGENDE PLAN

- OB Fenêtre oscillo battant
- BSO Brise-soleil orientable
- VR Volet Roulant
- SE Seuil de la menuiserie
- ALL Allège béton
- F Réfrigérateur
- ML Lave vaisselle
- Lave linge
- GTL Tableau électrique
- ce Chaudière
- Faux plafond
- ce Chauffe -eau

Entrée + PL	9,27 m ²
Séjour - Cuisine + PL	40,85 m ²
Chambre 1 + PL	13,69 m ²
Chambre 2 + PL	14,96 m ²
Chambre 3 + PL	13,61 m ²
Chambre 4	13,60 m ²
Salle de bains	4,21 m ²
Dégagement	6,46 m ²
Salle d'eau	2,36 m ²
WC 1	1,93 m ²
WC2	1,26 m ²
TOTAL	122,20 m²

Rangement	5,59 m ²
Terrasse	80,35 m ²

03/07/2019

Les éléments d'équipement sont donnés à titre indicatif (lave-linge, etc.) et ne sont pas fournis
Les côtes, les surfaces ainsi que les positions des éléments techniques sont donnés sous réserve des impératifs de construction et des tolérances d'exécution.
NOTA: les surfaces des rangements sont comprises dans les surfaces des pièces correspondantes

ECHELLE 1/75

