



RUE AMPERE / RUE DU SALEVE  
74100 ANNEMASSE

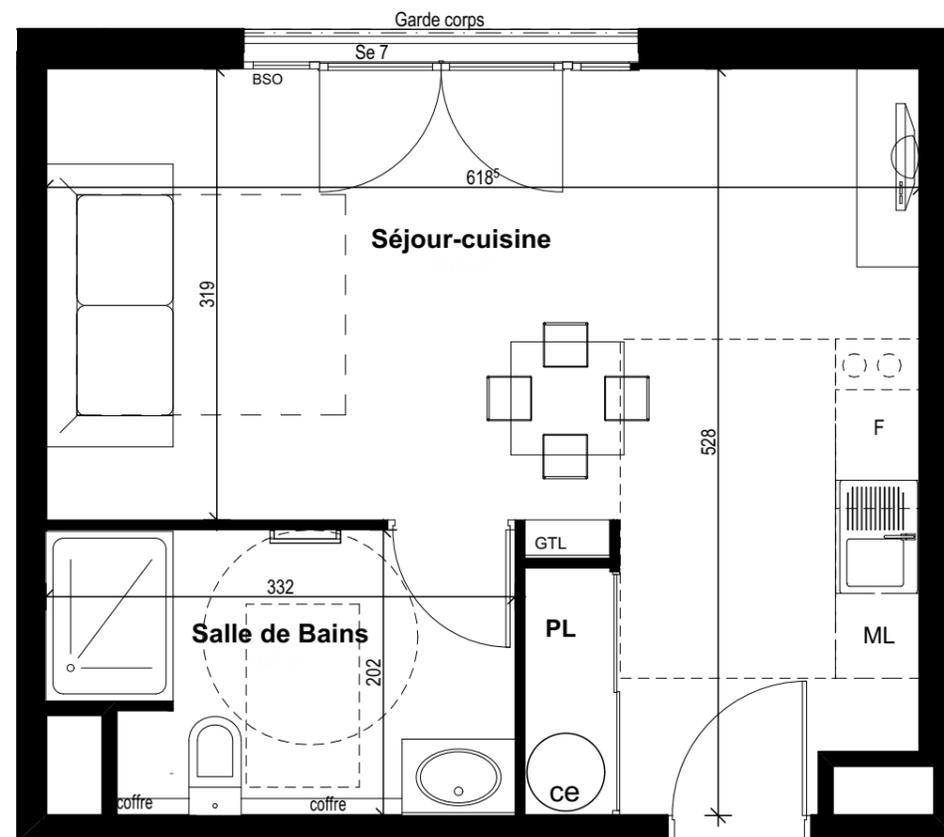

BATIMENT	ÉTAGE	TYPE	LOGEMENT
A	R+1	T1	A104

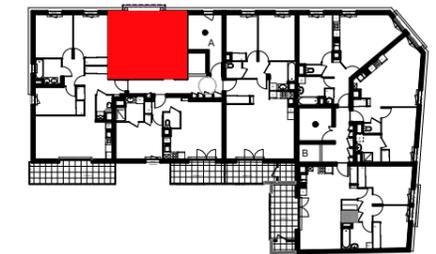

**LEGENDE PLAN**

- OB Fenêtre oscillo battant
- BSO Brise-soleil orientable
- VR Volet Roulant
- SE Seuil de la menuiserie
- ALL Allège béton
- F Réfrigérateur
- ML Lave vaisselle
- Lave linge
- GTL Tableau électrique
- ☒ Chaudière
- ☒ Faux plafond
- ce Chauffe -eau

ECHELLE 1/50



Séjour - Cuisine + PL	25,03 m <sup>2</sup>
Salle d'eau+WC	6,27 m <sup>2</sup>
<b>TOTAL</b>	<b>31,30 m<sup>2</sup></b>

30/01/2019

Les éléments d'équipement sont donnés à titre indicatif (lave-linge, etc.) et ne sont pas fournis  
Les côtes, les surfaces ainsi que les positions des éléments techniques sont donnés sous réserve des impératifs de construction et des tolérances d'exécution.  
NOTA: les surfaces des rangements sont comprises dans les surfaces des pièces correspondantes