





**OPERATION DE 52 LOGEMENTS**

Lieu-dit La Peyrouse - Les Charmilles - 73290 La Ravoire



BÂTIMENT	NIVEAU	TYPE	LOGEMENT
A	R+3	T3	A301

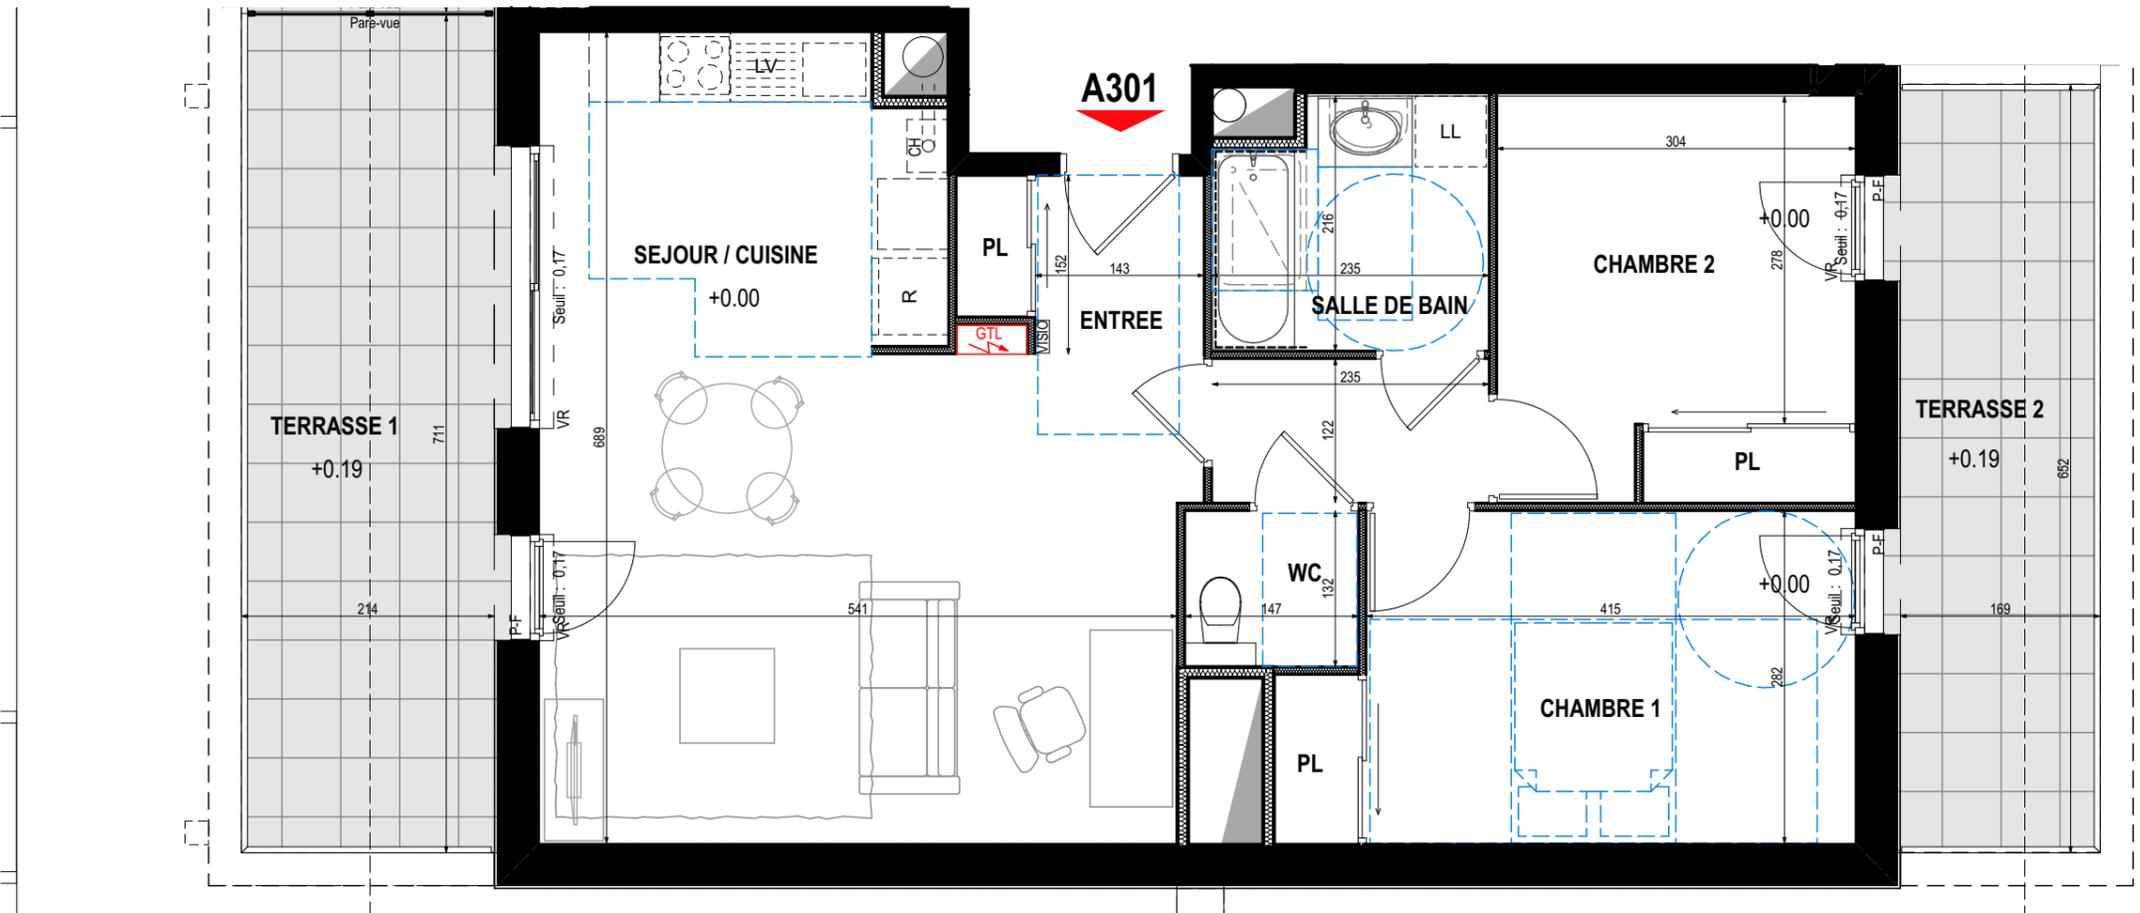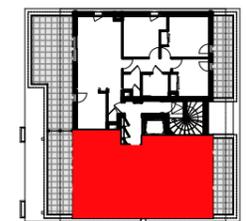

Entrée + PL	2,98 m <sup>2</sup>
Séjour / Cuisine	31,78 m <sup>2</sup>
Chambre 1 + PL	12,82 m <sup>2</sup>
Chambre 2 + PL	10,44 m <sup>2</sup>
W.C.	1,94 m <sup>2</sup>
Salle de bain	4,72 m <sup>2</sup>
Dégagement	2,87 m <sup>2</sup>

**TOTAL 67,55 m<sup>2</sup>**

Terrasse 1	15,24 m <sup>2</sup>
Terrasse 2	11,00 m <sup>2</sup>

**LEGENDE**

PF : PORTE-FENÊTRE	F : CHÂSSIS FIXE
FE : FENÊTRE	VR : VOLET ROULANT
OF : OUVRANT À LA FRANÇAISE	AVF : ALLÈGE VITRÉE FIXE
OB : OSCILLO-BATTANT	ALL : HAUTEUR D'ALLÈGE
LV : LAVE VAISSELLE	CH : CHAUDIÈRE
LL : LAVE LINGE	CE : CHAUFFE EAU
R : REFRIGÉRATEUR	
DALLETTES	FAUX-PLAFOND, SOFFITE
CARRELAGE INGELIF	

DATE DE CREATION : 12/10/2018

DATE DE MISE A JOUR : 09/04/2019



**PLAN DE VENTE**

