
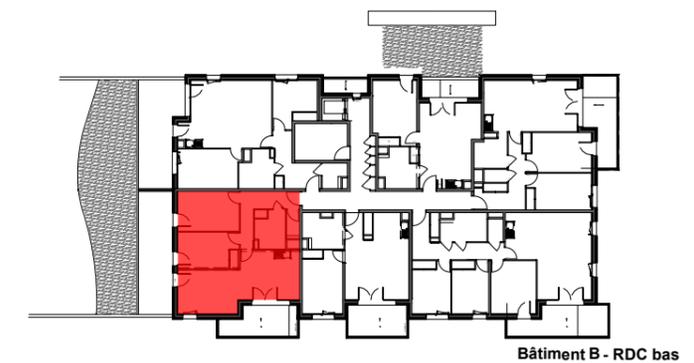


SCCV AKANE

REPRESENTÉE PAR LA SAS IMAPRIM



BATIMENT	ETAGE	TYPE	LOGEMENT
Bâtiment B	RDC bas	T3	B05

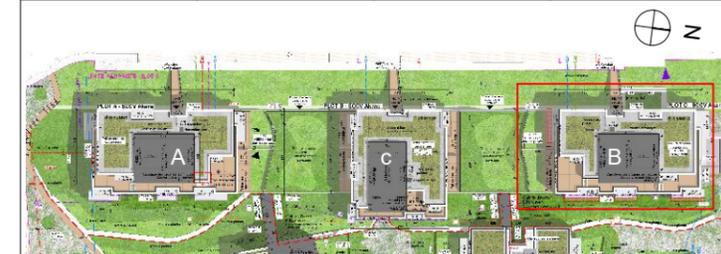

Appartement B05 - T3

Surface habitable	
Entrée	4.61 m ²
Séjour/Cuisine	27.99 m ²
Chambre 1	12.22 m ²
Chambre 2	11.12 m ²
Dégagement	3.78 m ²
Sdb	5.24 m ²
Wc	1.86 m ²
TOTAL	66.81 m²

Balcon	10.48 m ²
Terrasse	20.88 m ²
Jardin	28.80 m ²

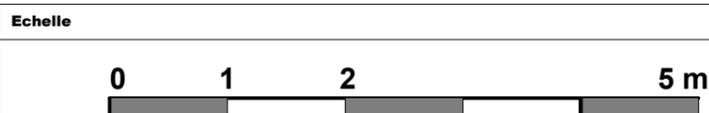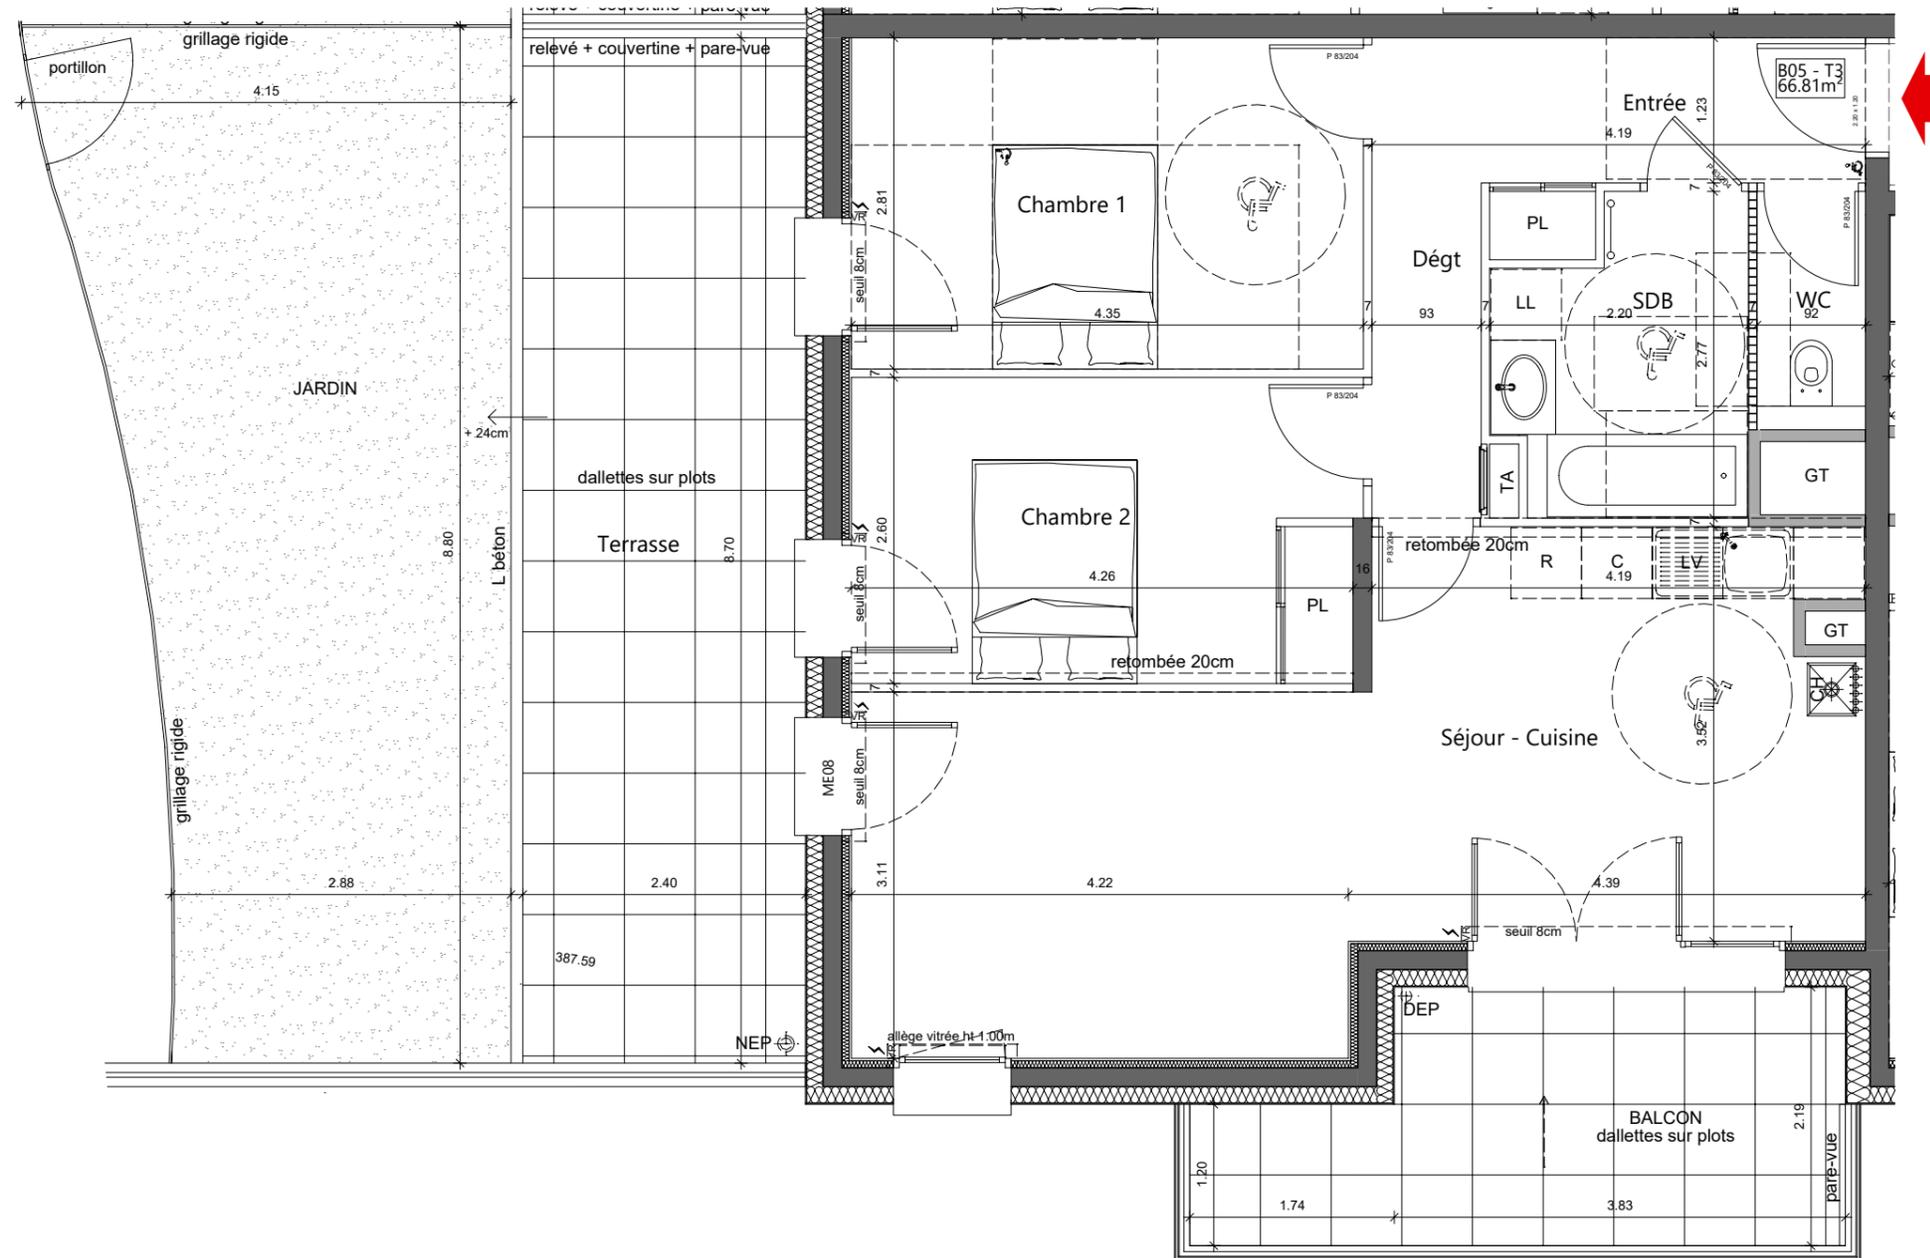

Légende

C	cuisson	VR	volet roulant élec.
R	réfrigérateur		cloison démontable
LV	lave-vaisselle	CH	chaudière
LL	lave-linge	GT	gaine technique
			faux-plafond ou soffite

Les éléments d'équipements sont donnés à titre indicatif (lave-linge, etc.) et ne sont pas fournis.
 Les côtes, les surfaces ainsi que la position des éléments techniques sont données sous réserve des impératifs de la construction et des tolérances d'exécution.
 Nota: La surface des rangements est comprise dans les surfaces des pièces correspondantes