
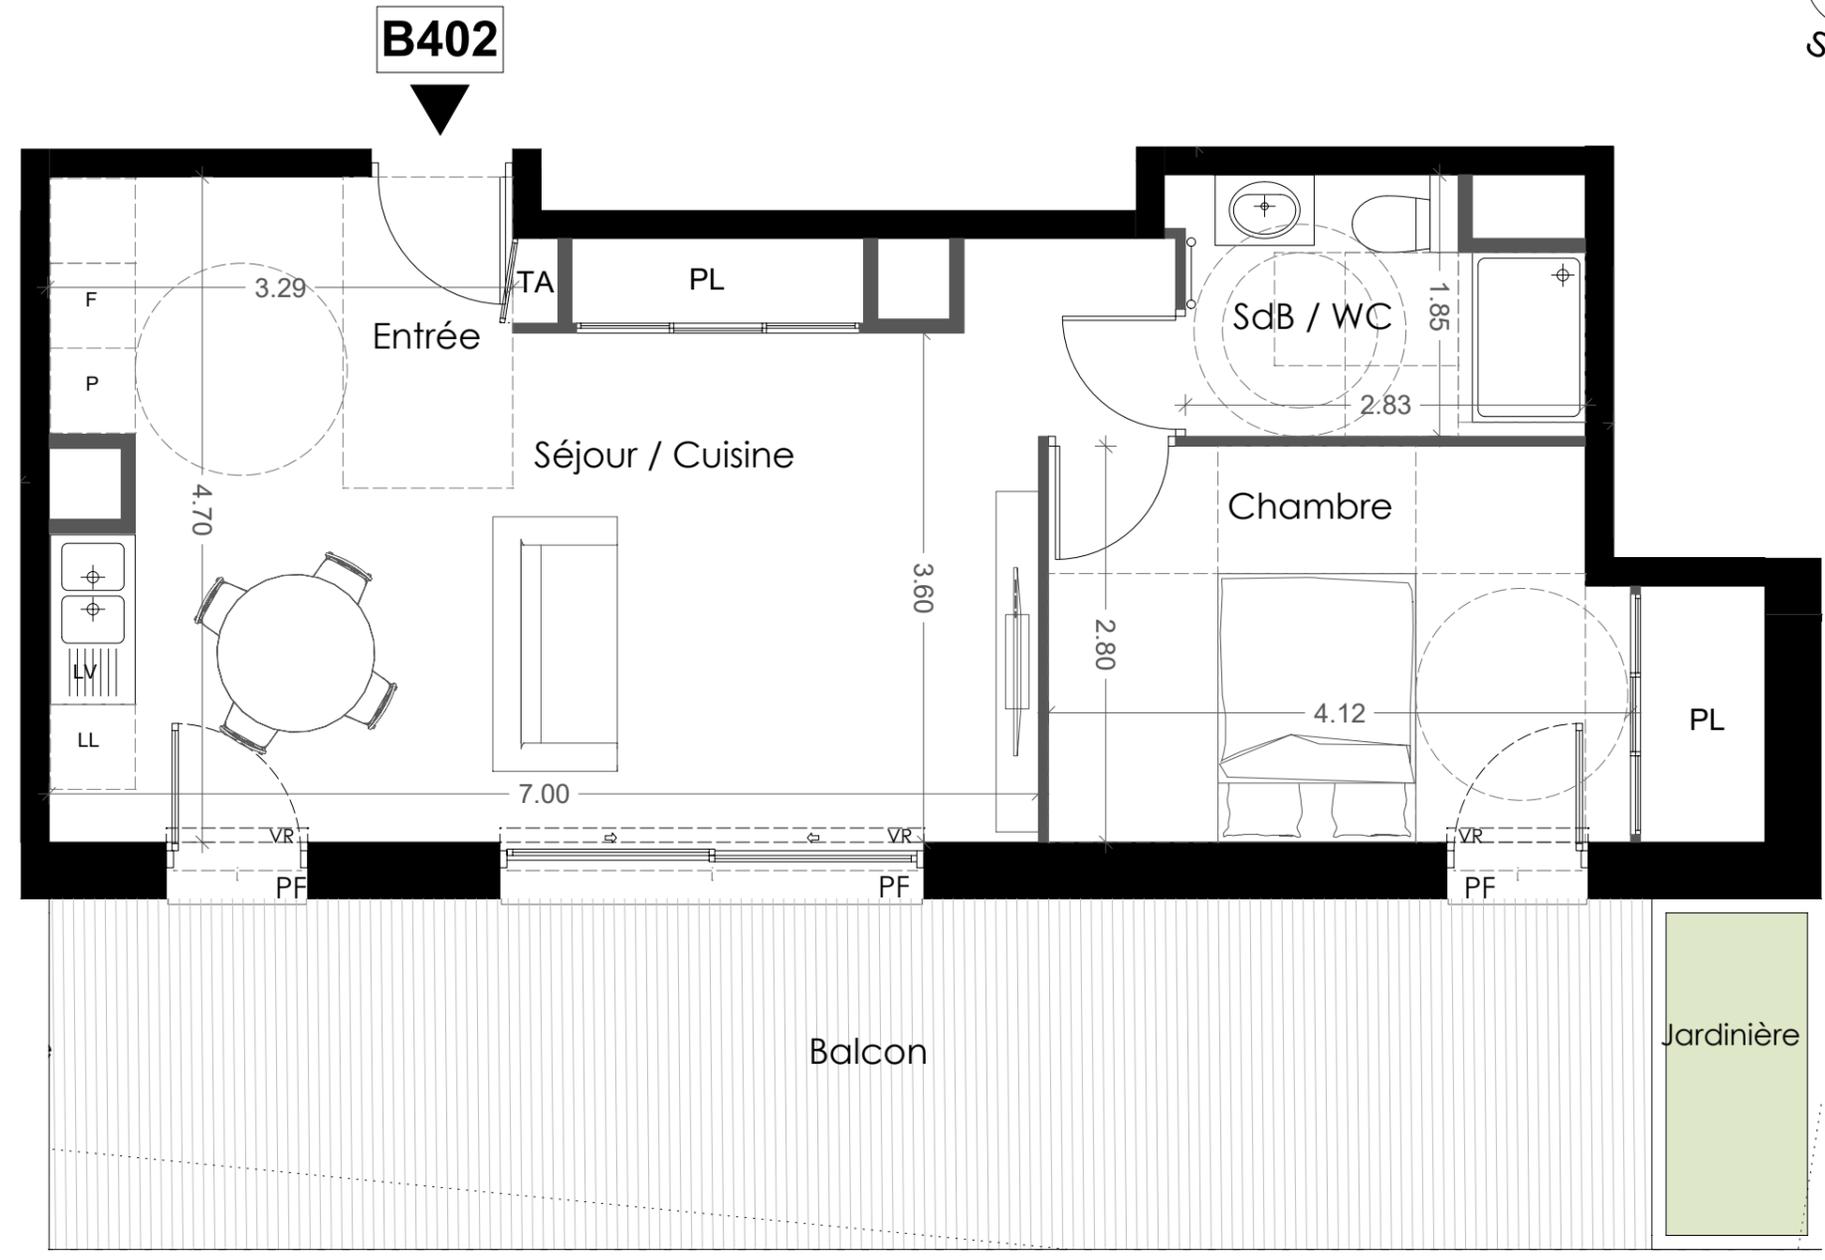


ETAGE	TYPE	LOGEMENT
ATTIQUE	T2	B402

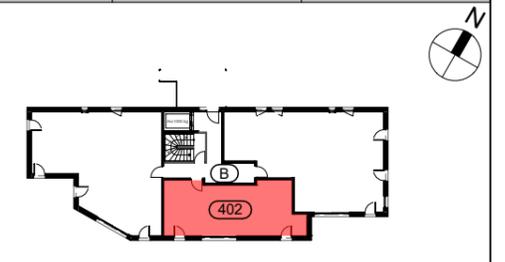

ENTREE + PL	3.88 m ²
SEJOUR+CUISINE	27.89 m ²
SDB + WC	4.78 m ²
CHAMBRE	12.81 m ²


TOTAL SURFACE HABITABLE : 49.36 m²

BALCON 28.13 m²

DATE 24.09.2019

Les éléments d'équipement sont donnés à titre indicatif (lave-linge, etc.) et ne sont pas fournis.
 Les cotes, les surfaces ainsi que les positions des éléments techniques sont données sous réserve des impératifs de construction et des tolérances d'exécution.
 NB : Des modifications sont susceptibles d'être apportées en fonction des impératifs de construction.

NOTA : les surfaces des rangements sont comprises dans les surfaces des pièces correspondantes.

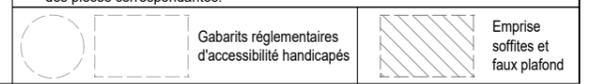

NB : des modifications sont susceptibles d'être apportées en fonction des impératifs de construction

