




Avenue du Clos Banderet - 74200 THONON LES BAINS

SCCV ARTISTIK




ETAGE	TYPE	LOGEMENT
R+3	T3	B37

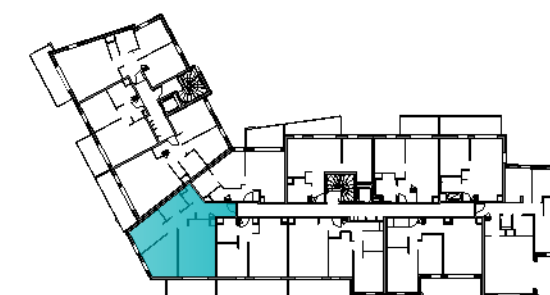

Hall+Pl	11.34 m ²
Séjour/Cuisine	22.83 m ²
Chambre 1	12.77 m ²
Chambre 2+Pl	9.70 m ²
Bains	4.57 m ²
Wc	1.91 m ²
Total Surface Habitable	63.12 m²
Balcon	10.25 m ²

Mise à jour le 26 juin 2019

Les éléments d'équipements sont donnés à titre indicatif (Lave-linge, etc...) et ne sont pas fournis.
Les cotes, les surfaces ainsi que la position des éléments techniques sont données sous réserve des impératifs de la construction et des tolérances d'exécution.
Les surfaces des rangements sont comprises dans les surfaces des pièces correspondantes.

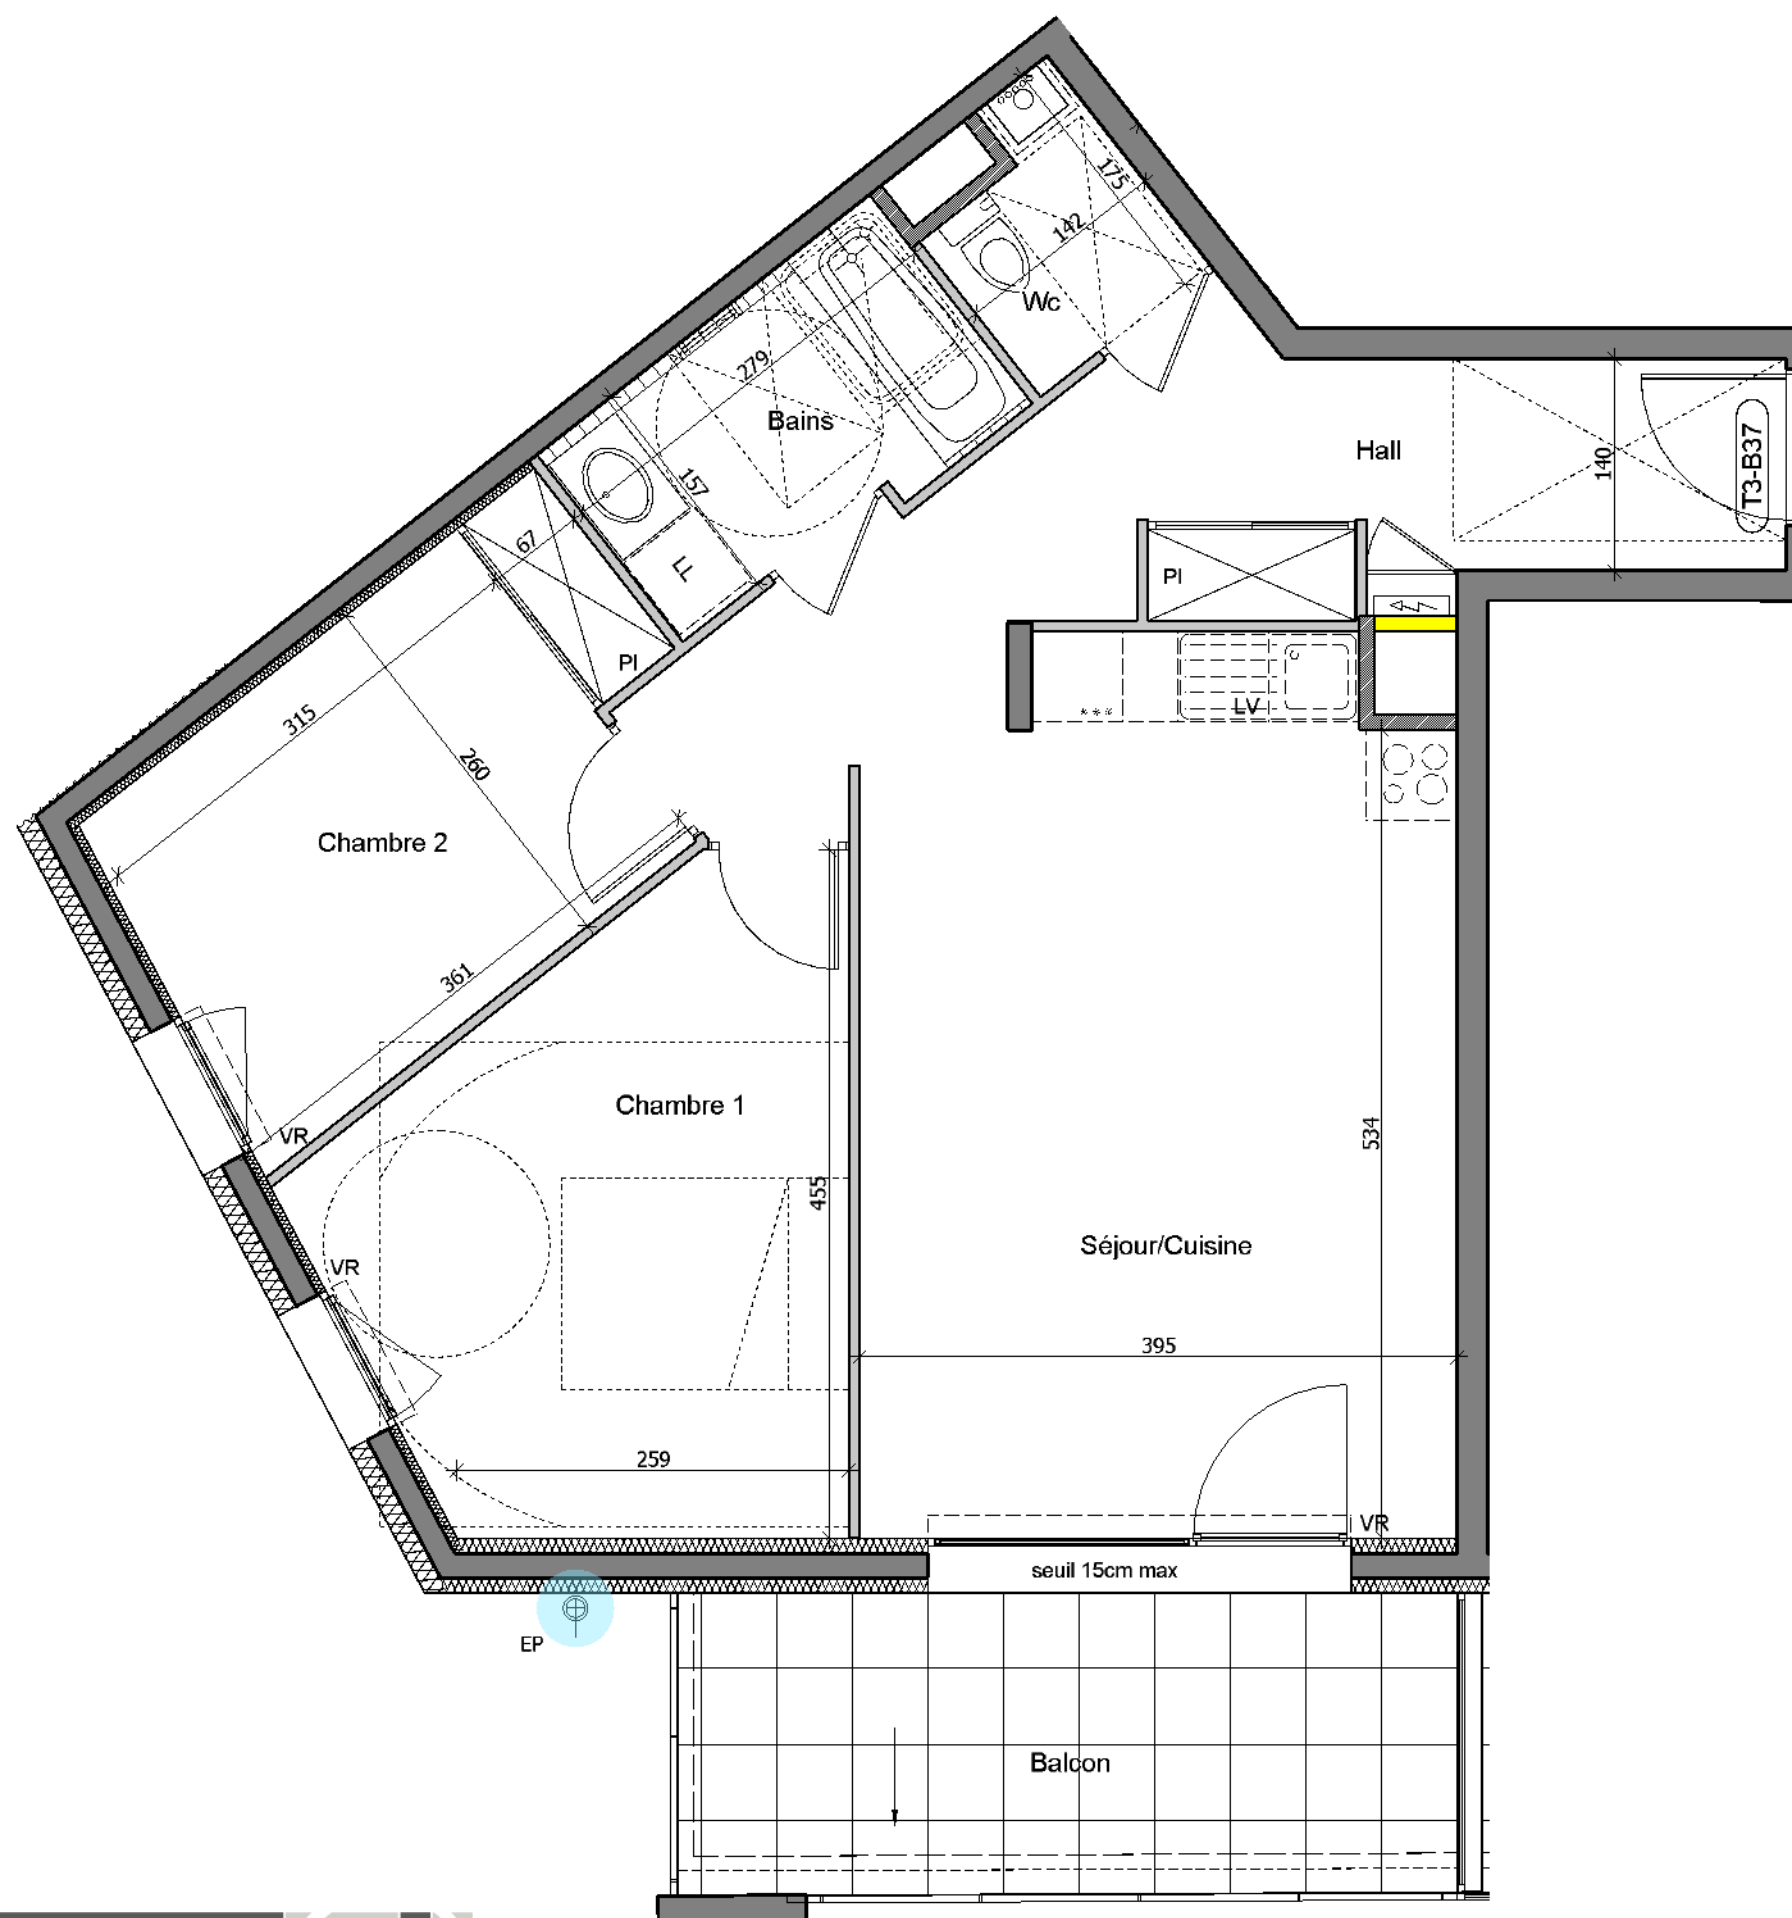

Mise à jour du 27 mai 2020

