


Jacob-Bellecombette
rue de la chataigneraie, 73000 Jacob-Bellecombette



SCCV AKANE

REPRESENTÉE PAR LA SAS IMAPRIM



BATIMENT	ETAGE	TYPE	LOGEMENT
Bâtiment B	RDC bas	T2	B04

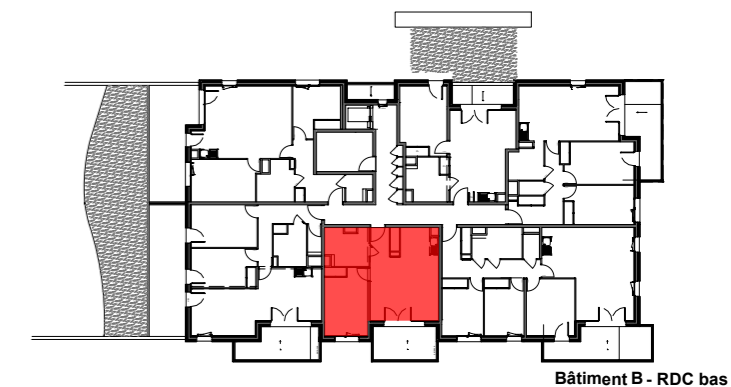

Bâtiment B - RDC bas

Appartement B04 - T2

Surface habitable	
Entrée	3.51 m ²
Séjour/Cuisine	23.66 m ²
Chambre	12.91 m ²
Sdb/Wc	6.81 m ²
TOTAL	46.89 m²
Balcon	9.15 m ²

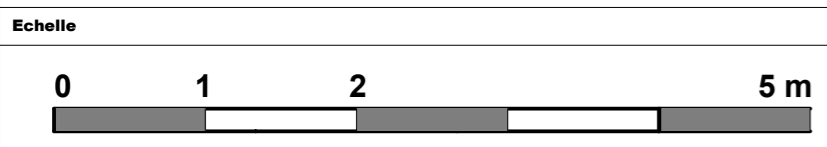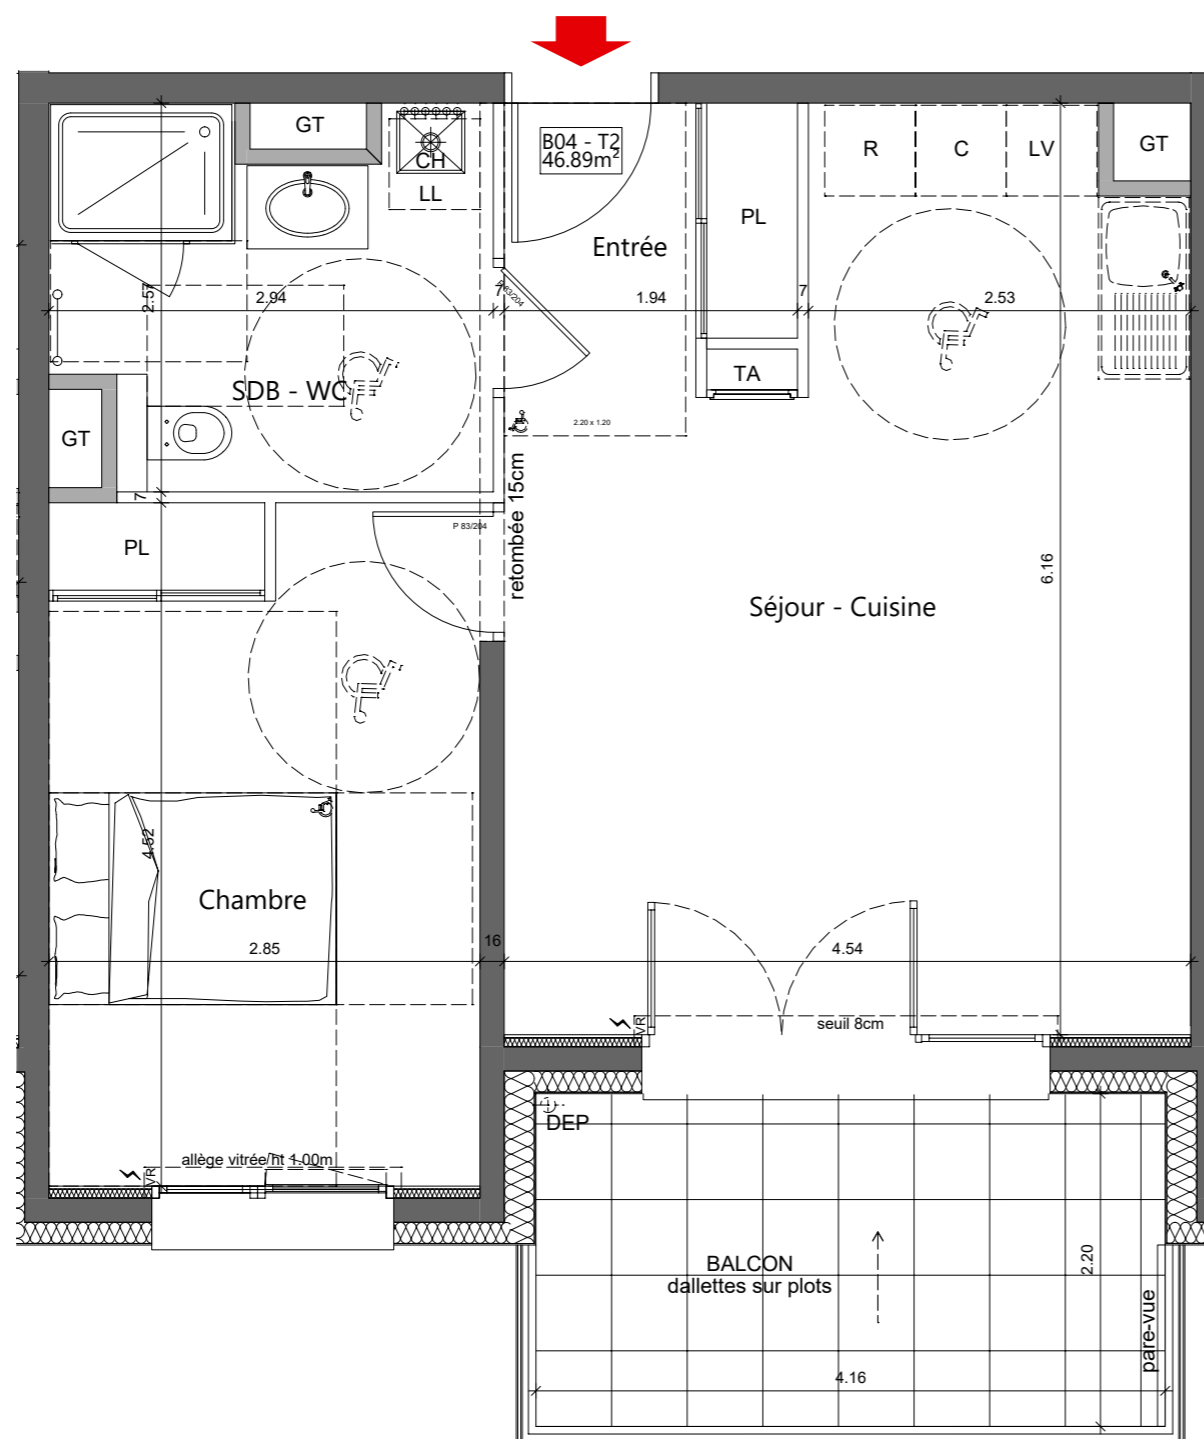

Légende

C	cuisson	VR	volet roulant élec.
R	réfrigérateur		cloison démontable
LV	lave-vaisselle		faux-plafond ou soffite
LL	lave-linge	CH	chaudière
		GT	gaine technique

Les éléments d'équipements sont donnés à titre indicatif (lave-linge, etc.) et ne sont pas fournis.
Les côtes, les surfaces ainsi que la position des éléments techniques sont données sous réserve des impératifs de la construction et des tolérances d'exécution.
Nota: La surface des rangements est comprise dans les surfaces des pièces correspondantes

08/07/2019