
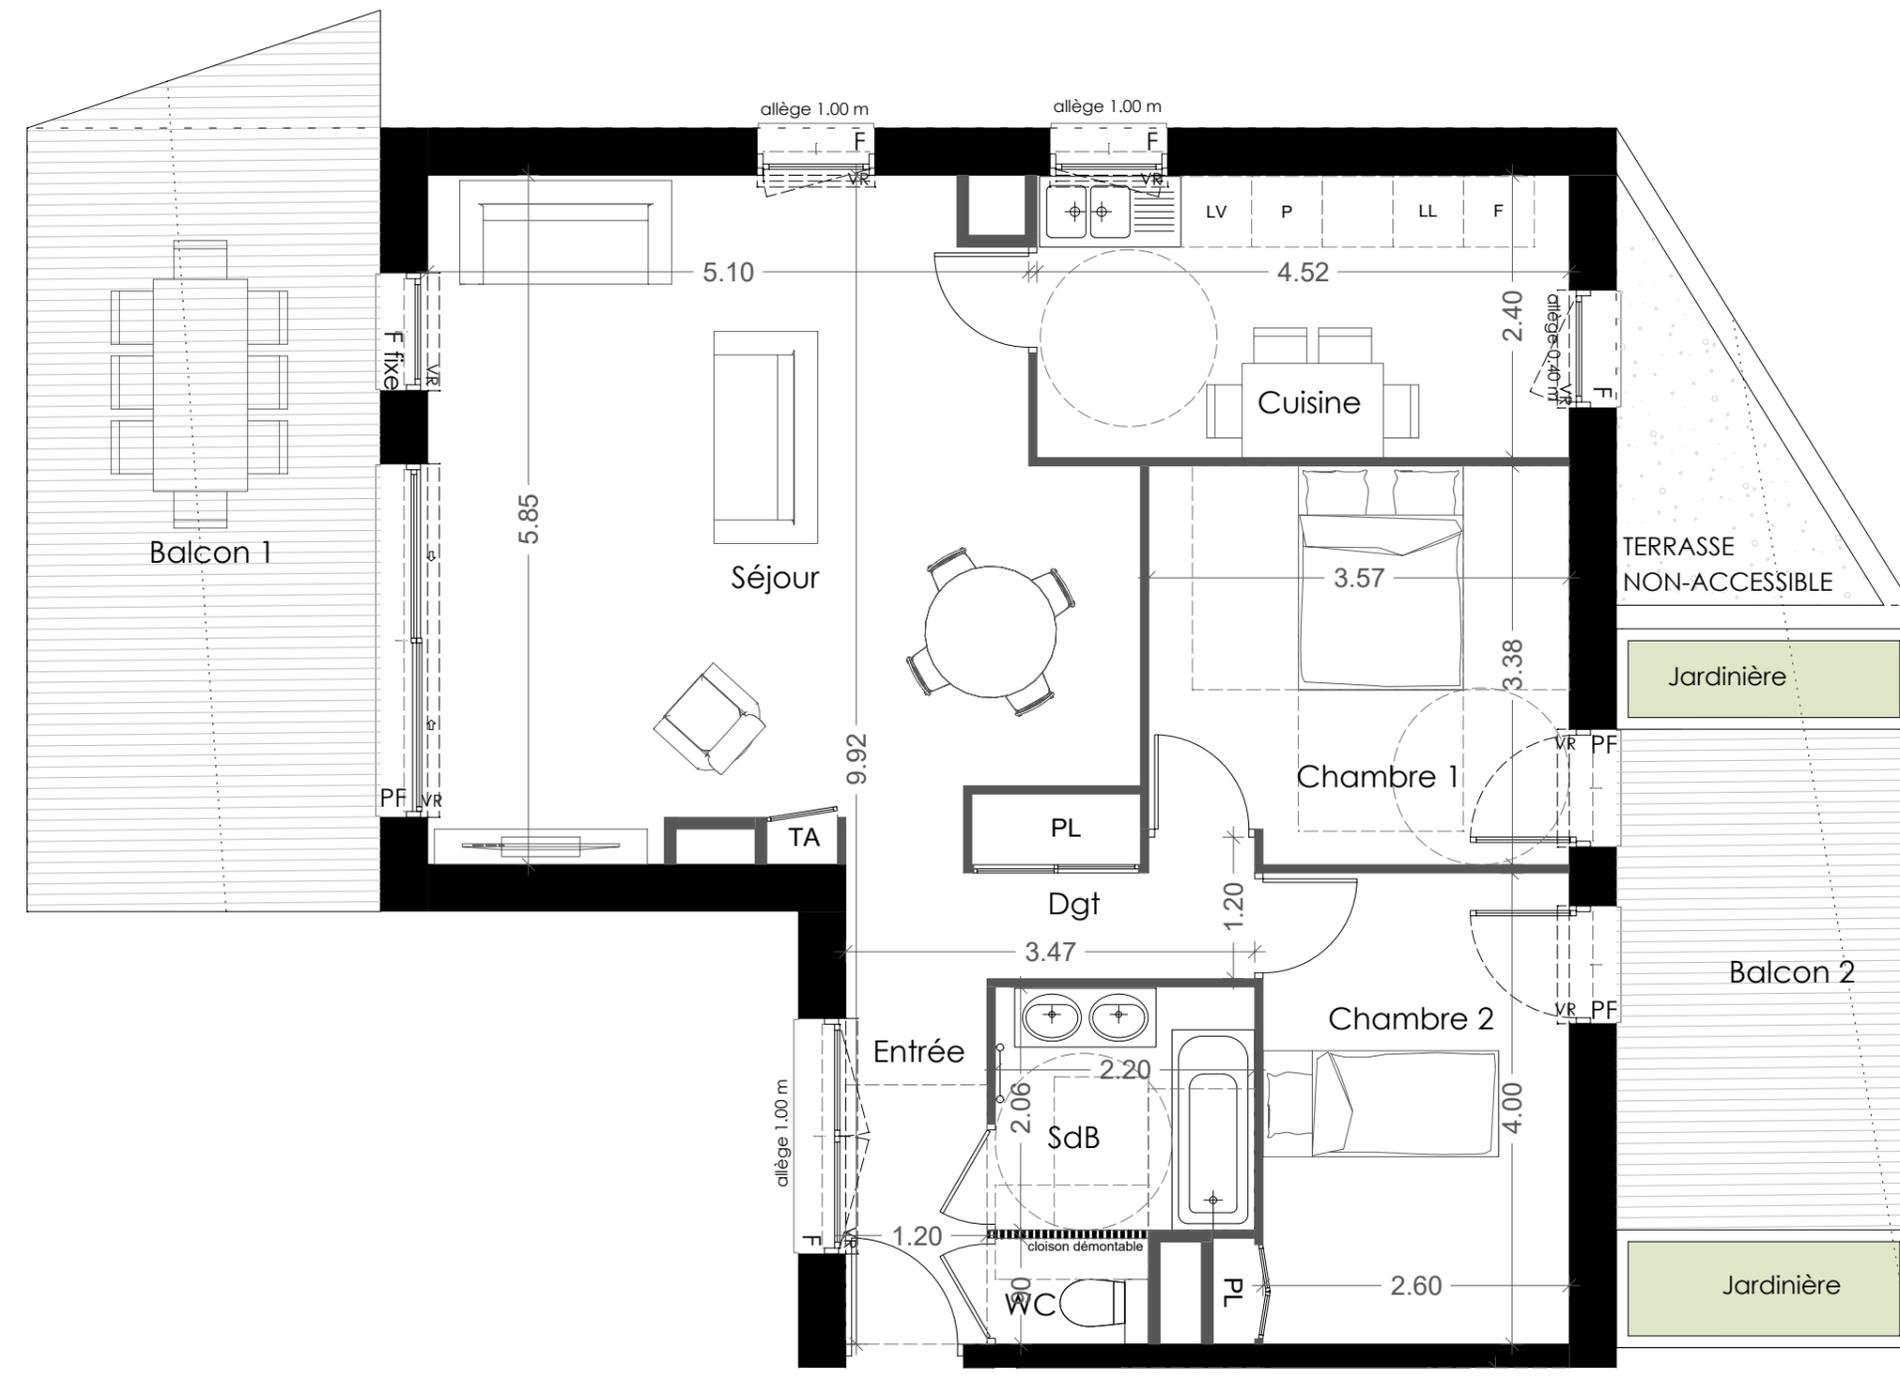


ETAGE	TYPE	LOGEMENT
ATTIQUE	T3	C401

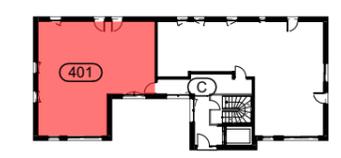

**C401**

ENTREE + PL	4.87 m <sup>2</sup>
SEJOUR	31.07 m <sup>2</sup>
CUISINE	10.83 m <sup>2</sup>
DEGAGEMENT	3.17 m <sup>2</sup>
SDB	4.55 m <sup>2</sup>
WC	1.17 m <sup>2</sup>
CHAMBRE 1	11.79 m <sup>2</sup>
CHAMBRE 2 + PL	10.71 m <sup>2</sup>


**TOTAL SURFACE HABITABLE : 78.16 m<sup>2</sup>**

BALCON 1	21.42 m <sup>2</sup>
BALCON 2	10.65 m <sup>2</sup>

DATE 24.09.2019

Les éléments d'équipement sont donnés à titre indicatif (lave-linge, etc.) et ne sont pas fournis.  
 Les cotes, les surfaces ainsi que les positions des éléments techniques sont données sous réserve des impératifs de construction et des tolérances d'exécution.  
 NB : Des modifications sont susceptibles d'être apportées en fonction des impératifs de construction.

NOTA : les surfaces des rangements sont comprises dans les surfaces des pièces correspondantes.

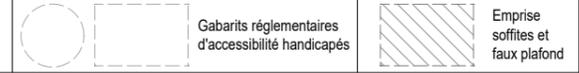

NB : des modifications sont susceptibles d'être apportées en fonction des impératifs de construction

