



OPERATION DE 52 LOGEMENTS

Lieu-dit La Peyrouse - Les Charmilles - 73290 La Ravoire

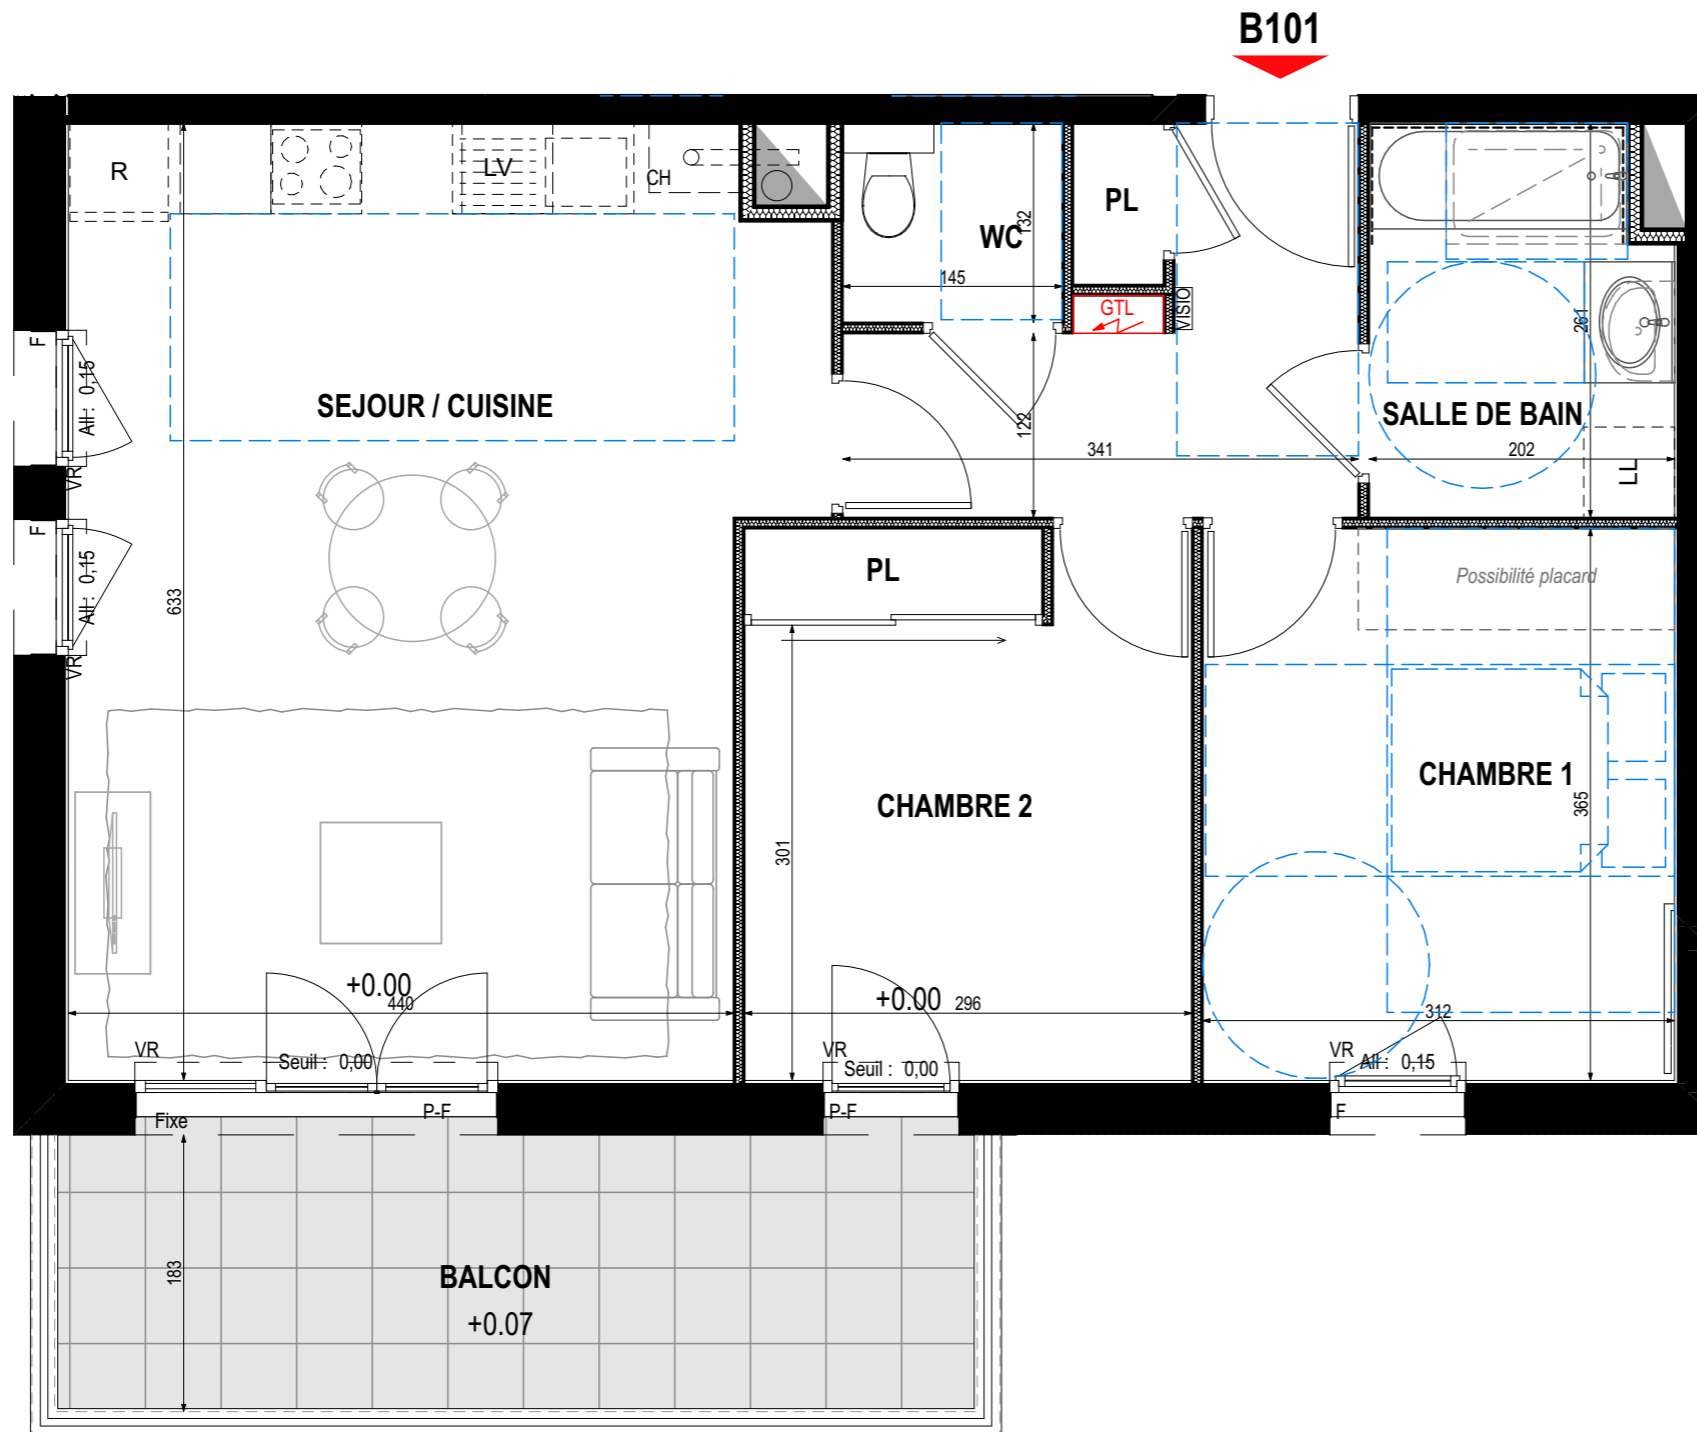

BÂTIMENT	NIVEAU	TYPE	LOGEMENT
B	R+1	T3	B101

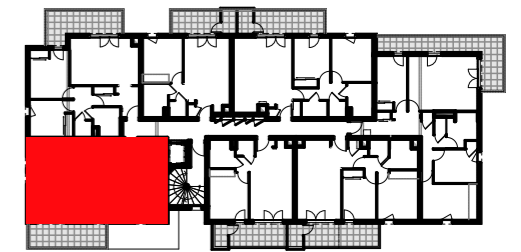

Entrée + PL	3,90 m ²
Séjour / Cuisine	29,15 m ²
Chambre 1	11,39 m ²
Chambre 2 + PL	10,76 m ²
W.C.	1,92 m ²
Salle de bain	5,02 m ²
Dégagement	2,67 m ²

TOTAL 64,81 m²

Balcon 10,98 m²

LEGENDE

PF : PORTE-FENÊTRE	F : CHÂSSIS FIXE
FE : FENÊTRE	VR : VOLET ROULANT
OF : OUVRANT À LA FRANÇAISE	AVF : ALLÈGE VITRÉE FIXE
OB : OSCILLO-BATTANT	ALL : HAUTEUR D'ALLÈGE
LV : LAVE VAISSELLE	CH : CHAUDIERE
LL : LAVE LINGE	CE : CHAUFFE EAU
R : REFRIGERATEUR	
DALLETTES	FAUX-PLAFOND, SOFFITE
CARRELAGE INGELIF	

DATE DE CREATION : 12/10/2018

DATE DE MISE A JOUR : 09/04/2019



PLAN DE VENTE

