



B104

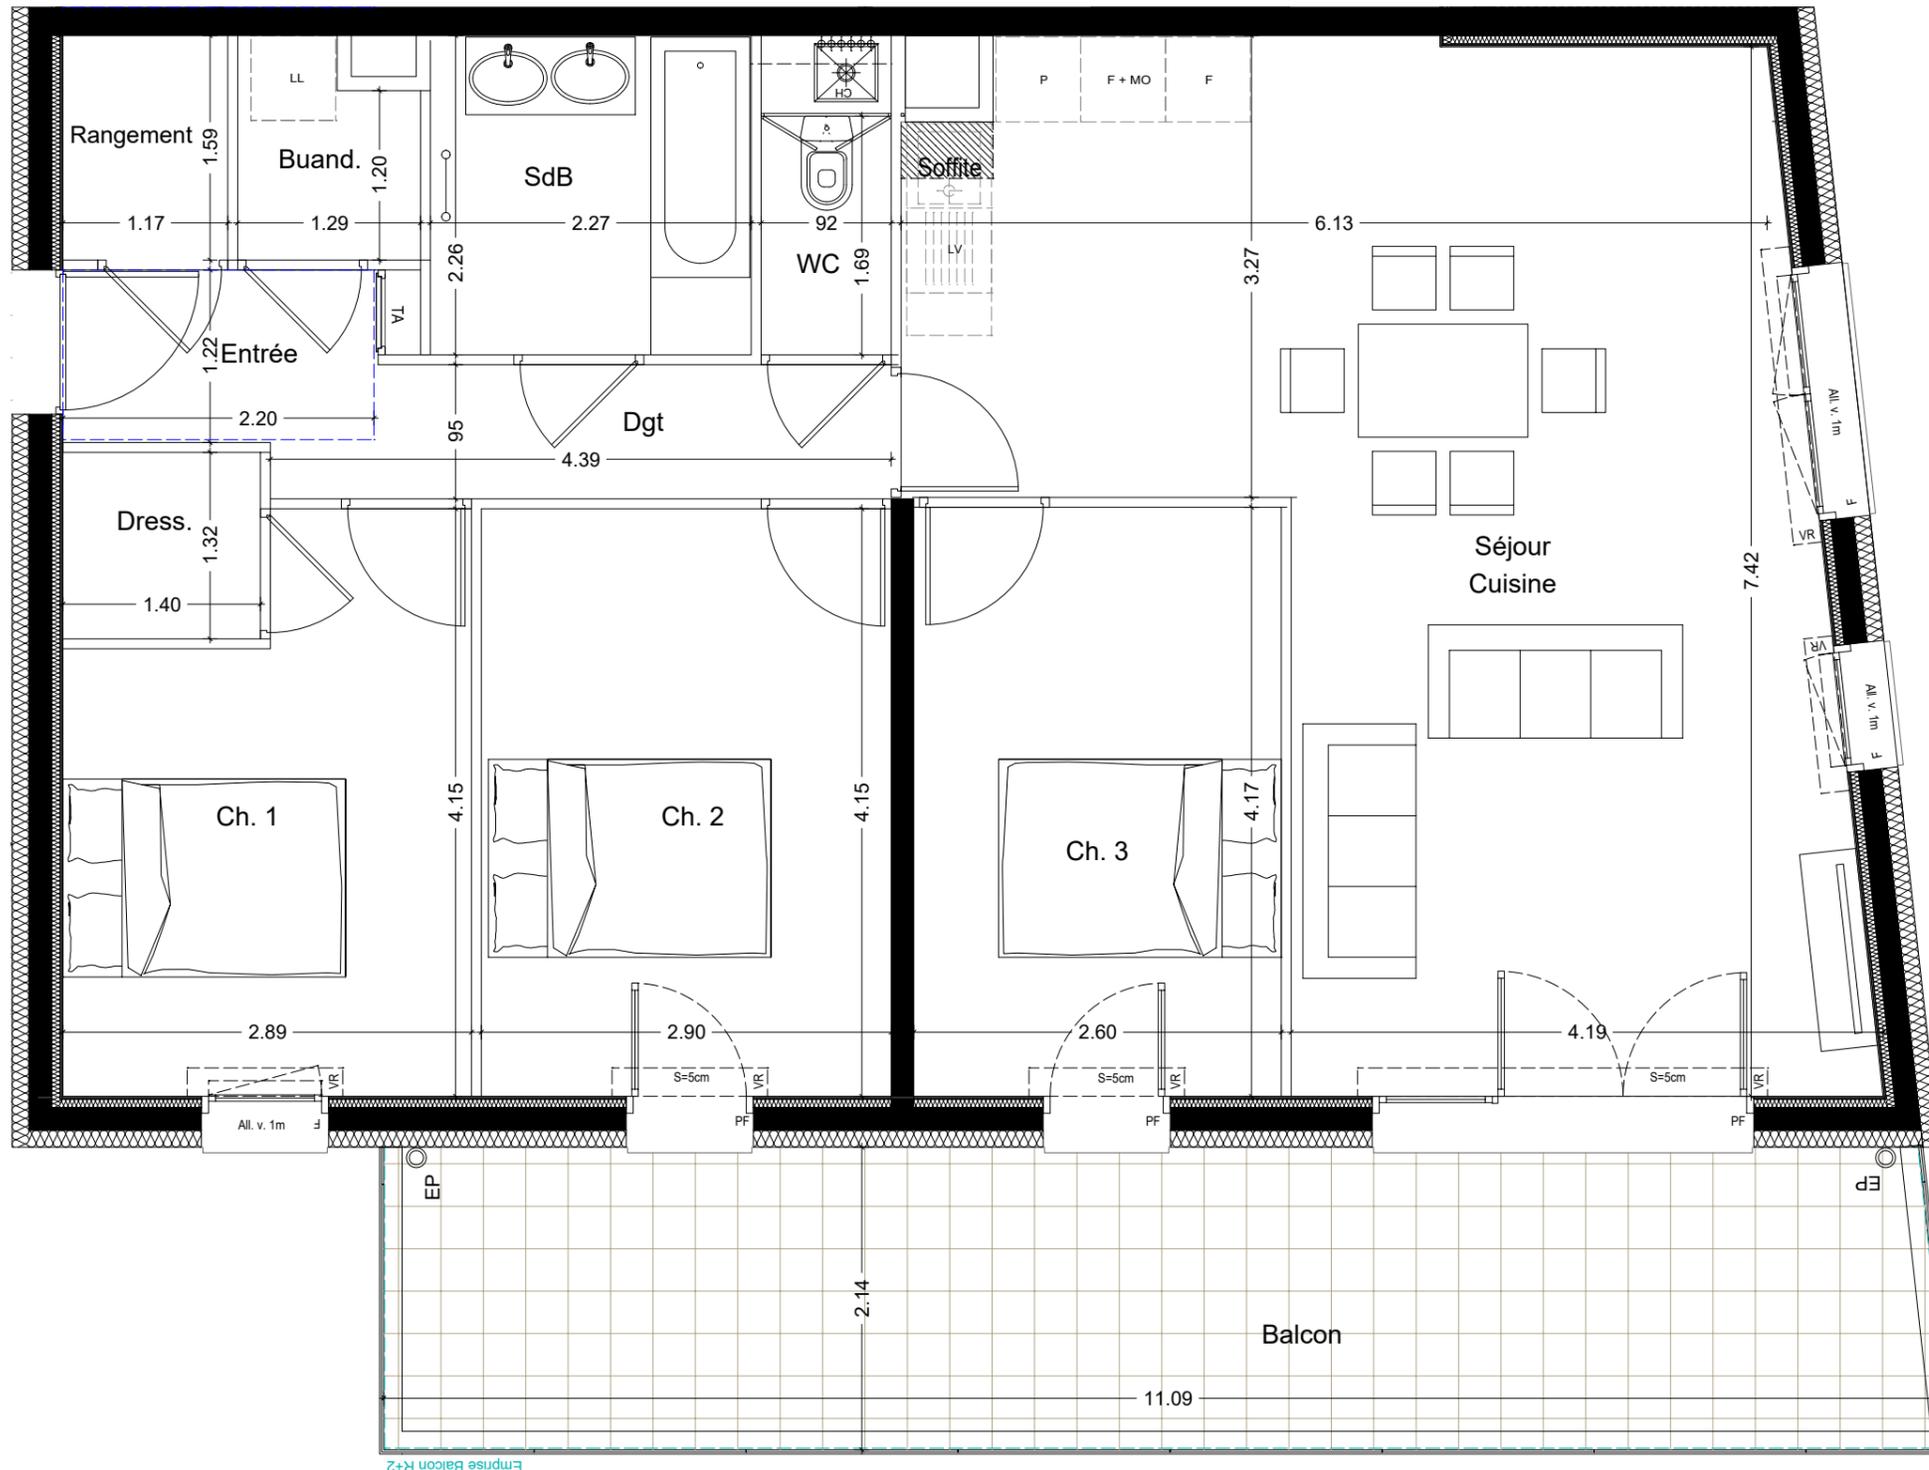

Emprise Balcon R+2

NB : des modifications sont susceptibles d'être apportées en fonction des impératifs de construction

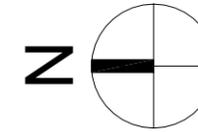

Douceur de vi(II)e ...
839 Avenue de Lyon - 73 000 CHAMBERY



CHAMBRE & VIBERT
ARCHITECTES

ETAGE	TYPE	LOGEMENT
1°	T4	B104



ENTREE	2.25 m ²
SEJOUR+CUISINE	36.73 m ²
SDB	5.12 m ²
CHAMBRE 1 + Dressing	12.49 m ²
CHAMBRE 2	12.05 m ²
CHAMBRE 3	10.83 m ²
WC	1.55 m ²
DEGAGEMENT	4.17 m ²
RANGEMENT	1.85 m ²
BUANDERIE	1.82 m ²

TOTAL SURFACE HABITABLE : 88.86 m²

BALCON 23.49 m²

DATE 15.01.2019

Les éléments d'équipement sont donnés à titre indicatif (lave-linge, etc.) et ne sont pas fournis.

Les cotes, les surfaces ainsi que les positions des éléments techniques sont données sous réserve des impératifs de construction et des tolérances d'exécution.

NB : Des modifications sont susceptibles d'être apportées en fonction des impératifs de construction.

NOTA : les surfaces des rangements sont comprises dans les surfaces des pièces correspondantes.

