
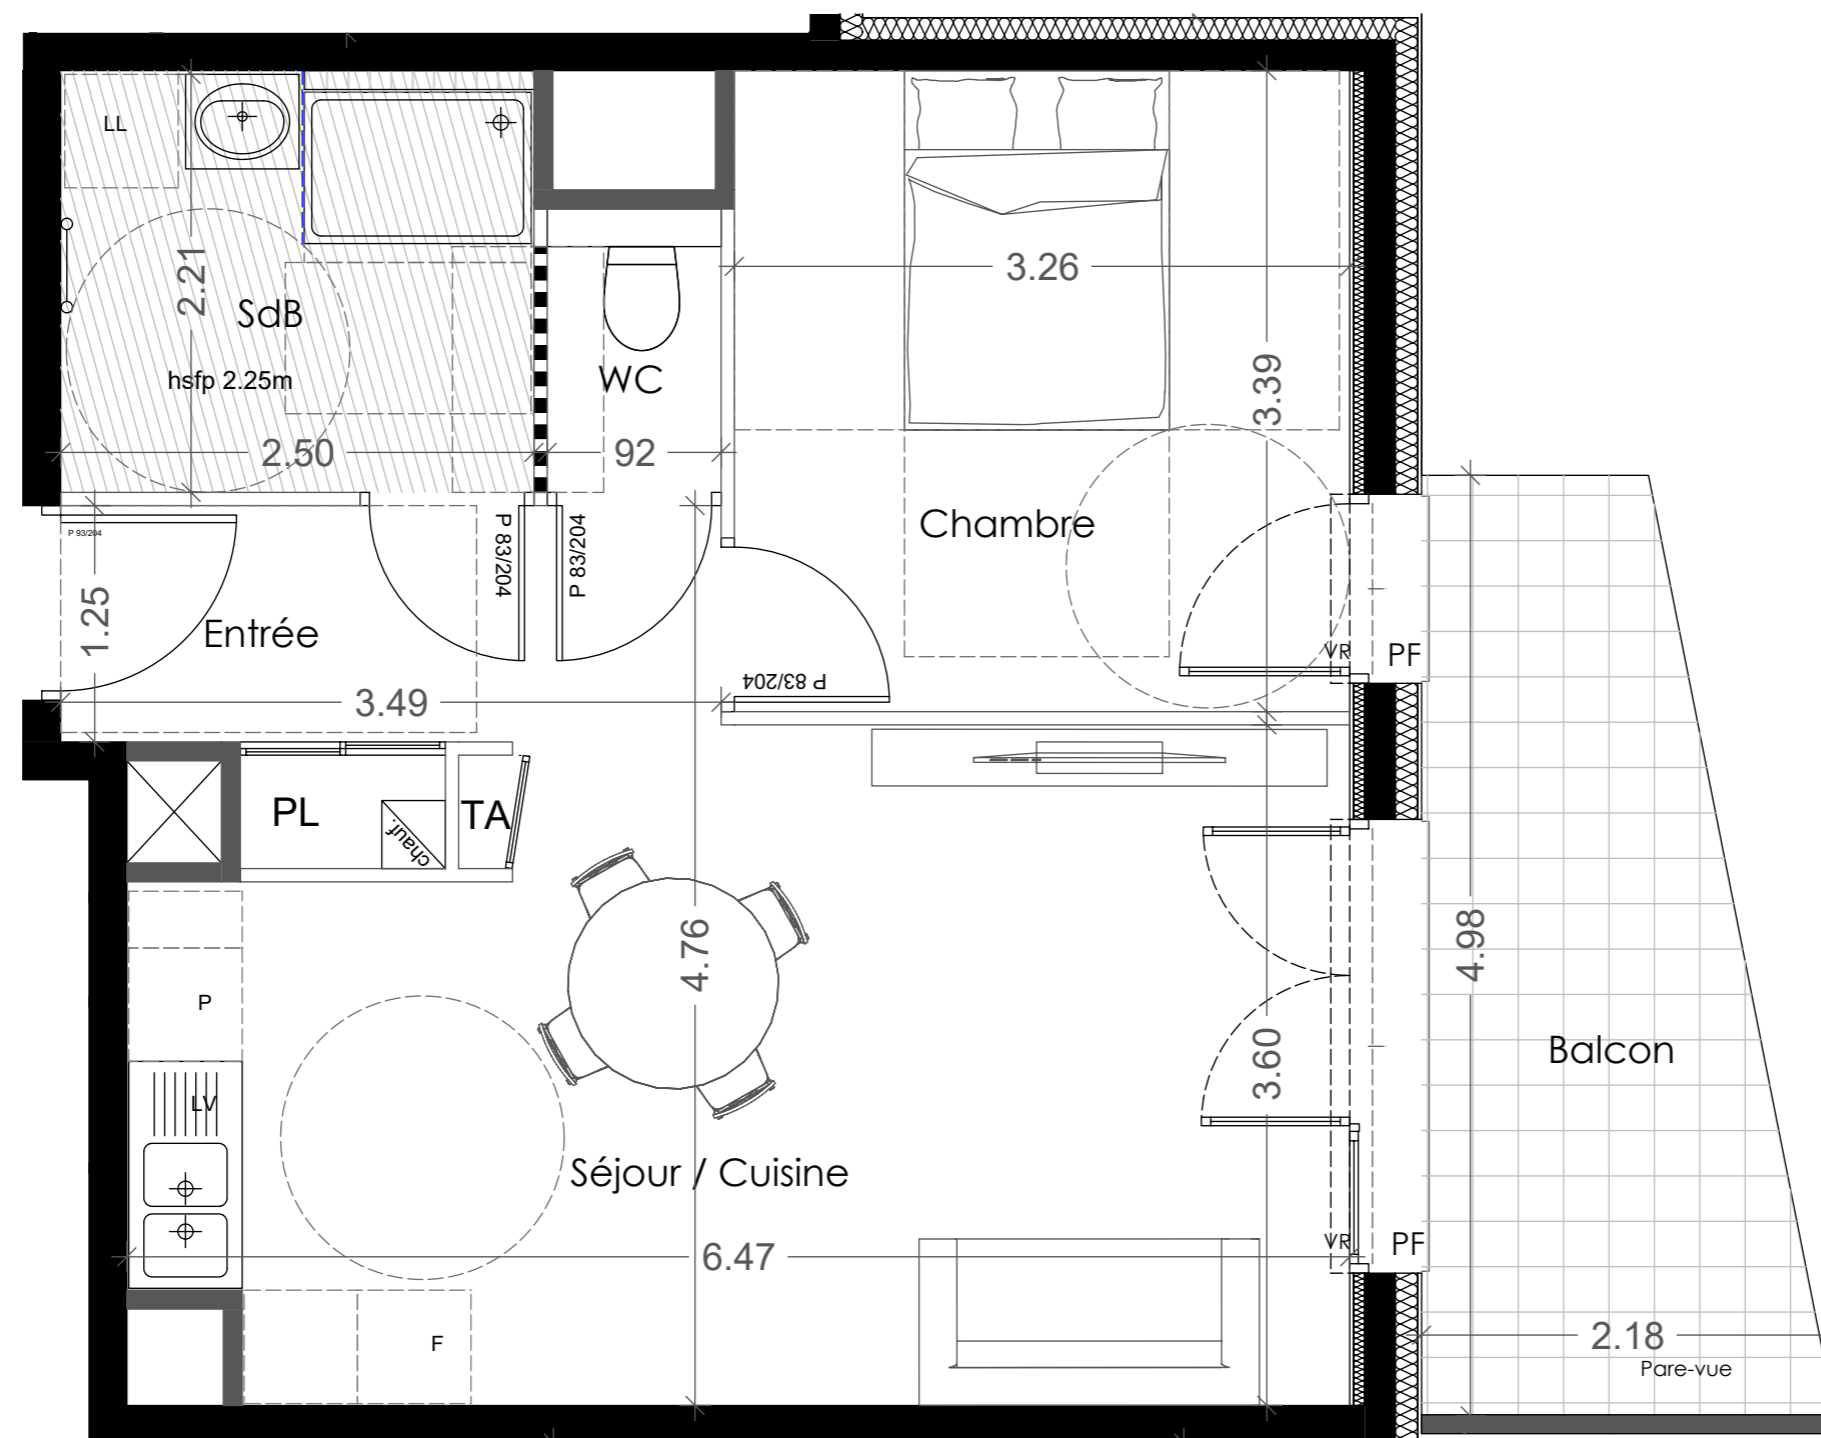


SCCV FAUBOURG CENTRE

CHAMBRE & VIBERT
ARCHITECTES ASSOCIÉS

ETAGE	TYPE	LOGEMENT
R+2°	T2	E202

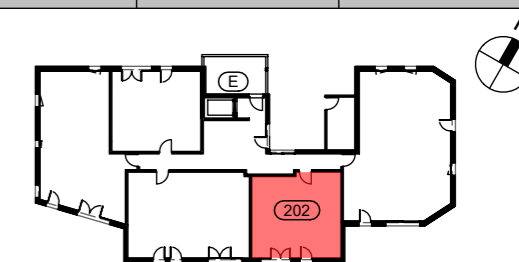

E202 ▶

ENTREE + PL	3.27 m ²
SEJOUR+CUISINE	22.94 m ²
SDB	5.58 m ²
WC	1.38 m ²
CHAMBRE	11.04 m ²

TOTAL SURFACE HABITABLE : 44.21 m²


BALCON	8.40 m ²
--------	---------------------

DATE 12.06.2020

Les éléments d'équipement sont donnés à titre indicatif (lave-linge, etc.) et ne sont pas fournis.
Les cotes, les surfaces ainsi que les positions des éléments techniques sont données sous réserve des impératifs de construction et des tolérances d'exécution.
NB : Des modifications sont susceptibles d'être apportées en fonction des impératifs de construction.

NOTA : les surfaces des rangements sont comprises dans les surfaces des pièces correspondantes.

NB : des modifications sont susceptibles d'être apportées en fonction des impératifs de construction

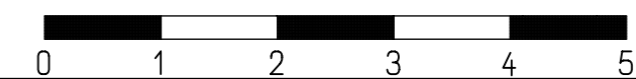

	Gabarits réglementaires d'accessibilité handicapés		Emprise soffites et faux plafond
--	--	--	----------------------------------