


SCCV AKANE

REPRESENTÉE PAR LA SAS IMAPRIM

BATIMENT	ETAGE	TYPE	LOGEMENT
Bâtiment B	RDC	T3	B105

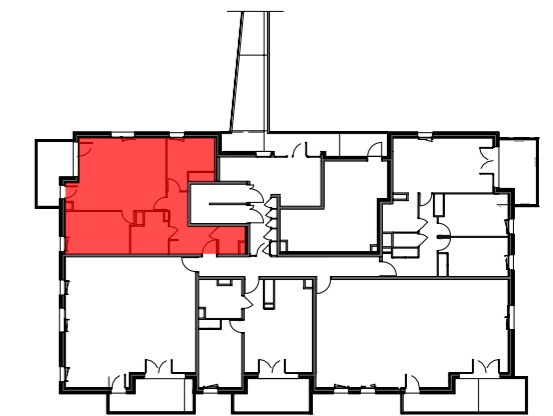


Bâtiment B - RDC

Appartement B105 - T3

Surface habitable	
Entrée	5.70 m ²
Séjour/Cuisine	28.82 m ²
Chambre 1	9.79 m ²
Chambre 2	12.18 m ²
Dégagement	2.95 m ²
Sdb	5.87 m ²
Wc	2.76 m ²

TOTAL 68.07 m²

Balcon 8.46 m²

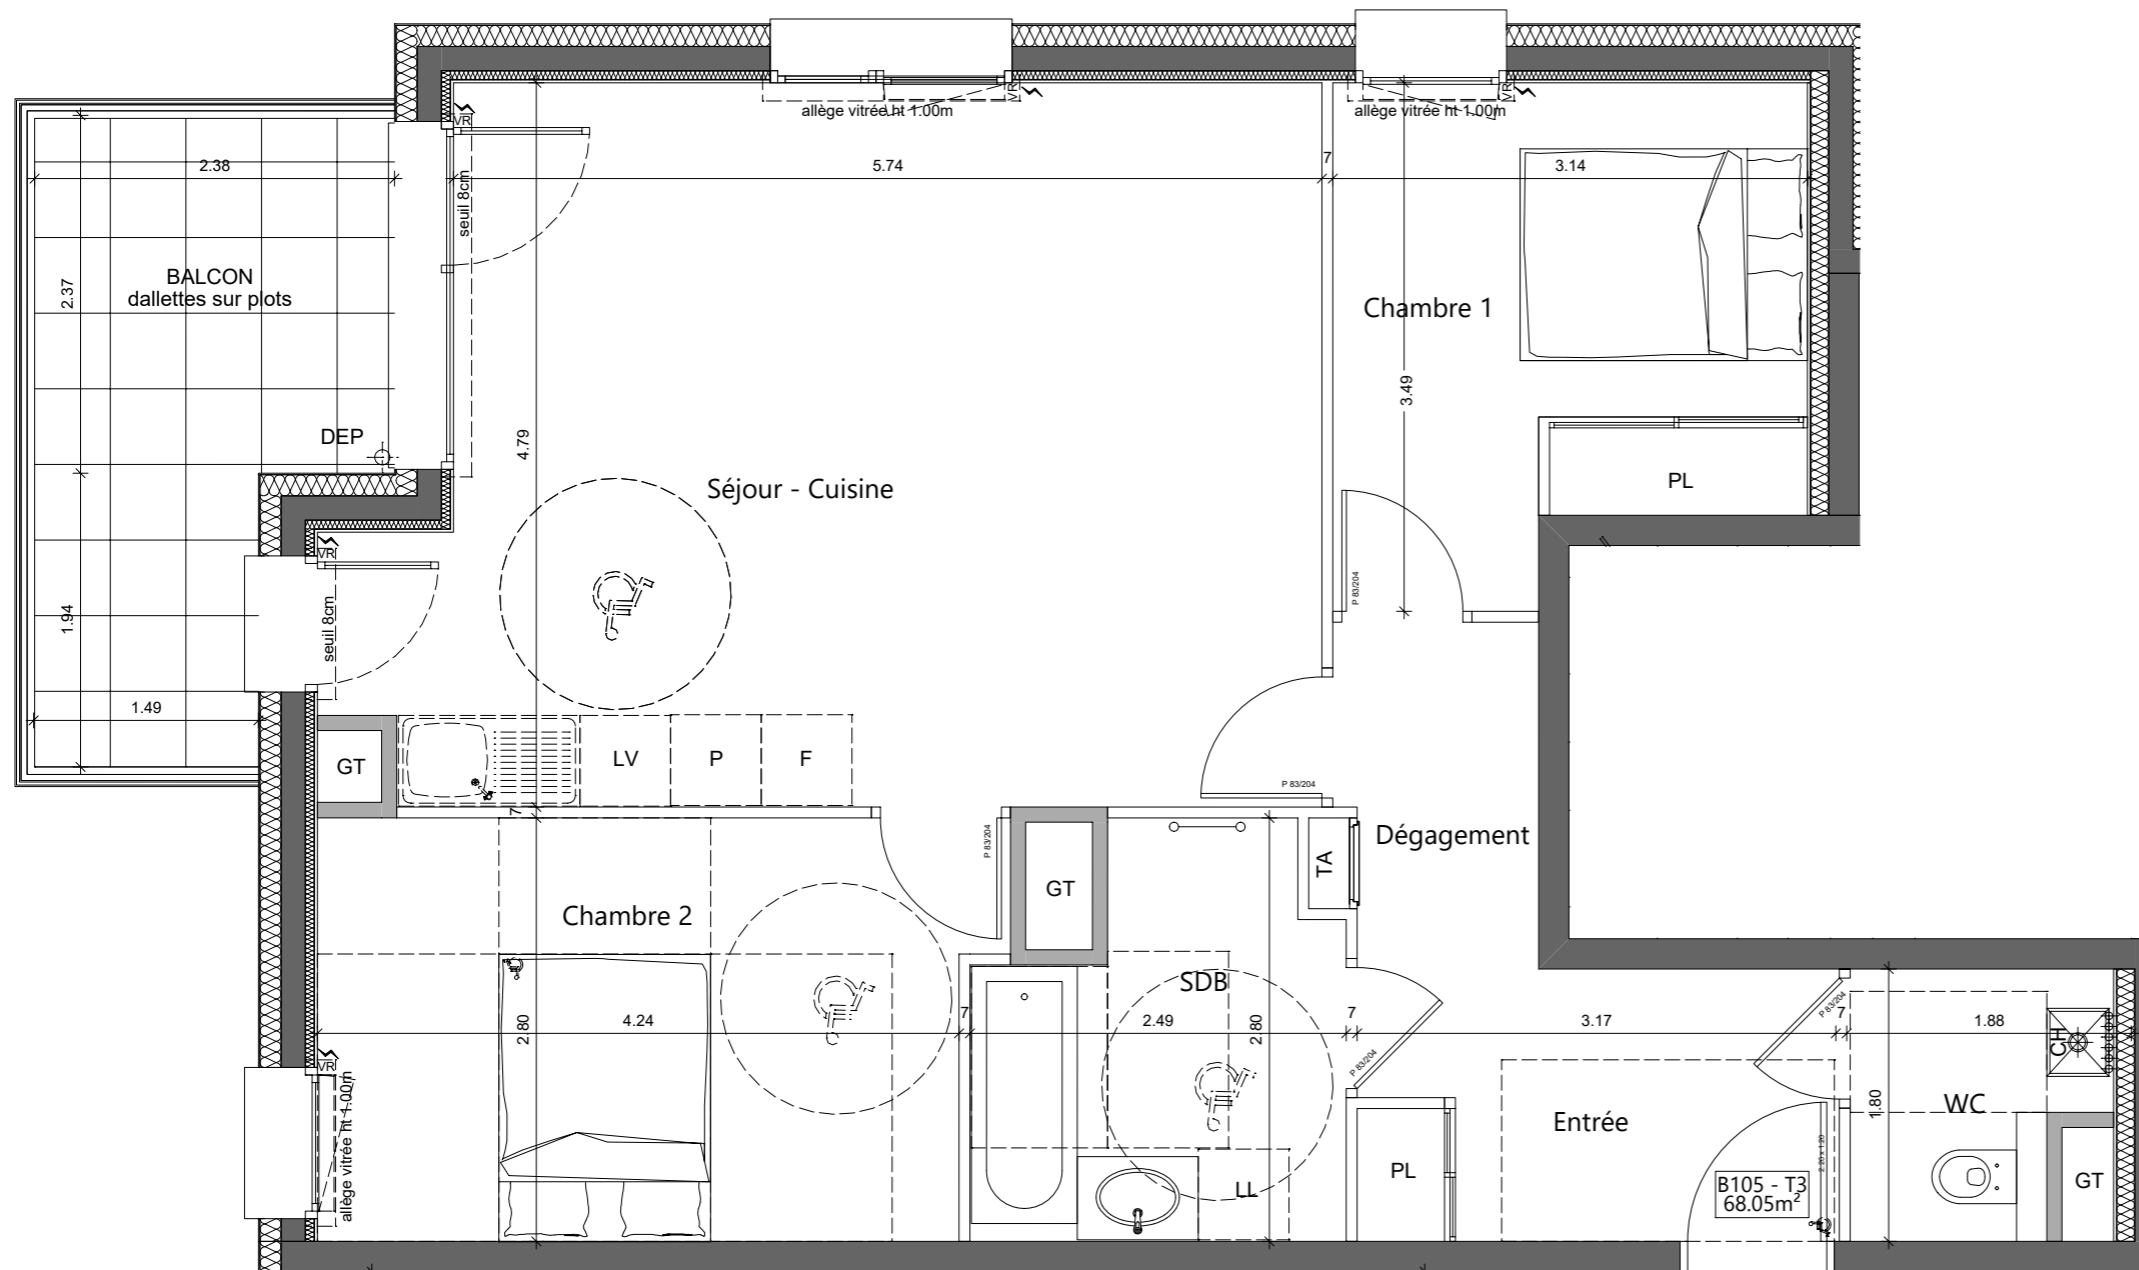

Echelle



Légende

C	cuisson		VR	volet roulant élec.
R	réfrigérateur			cloison démontable
LV	lave-vaisselle	CH		faux-plafond ou soffite
LL	lave-linge	GT		

Les éléments d'équipements sont donnés à titre indicatif (lave-linge, etc.) et ne sont pas fournis.
Les côtes, les surfaces ainsi que la position des éléments techniques sont données sous réserve des impératifs de la construction et des tolérances d'exécution.
Nota: La surface des rangements est comprise dans les surfaces des pièces correspondantes