



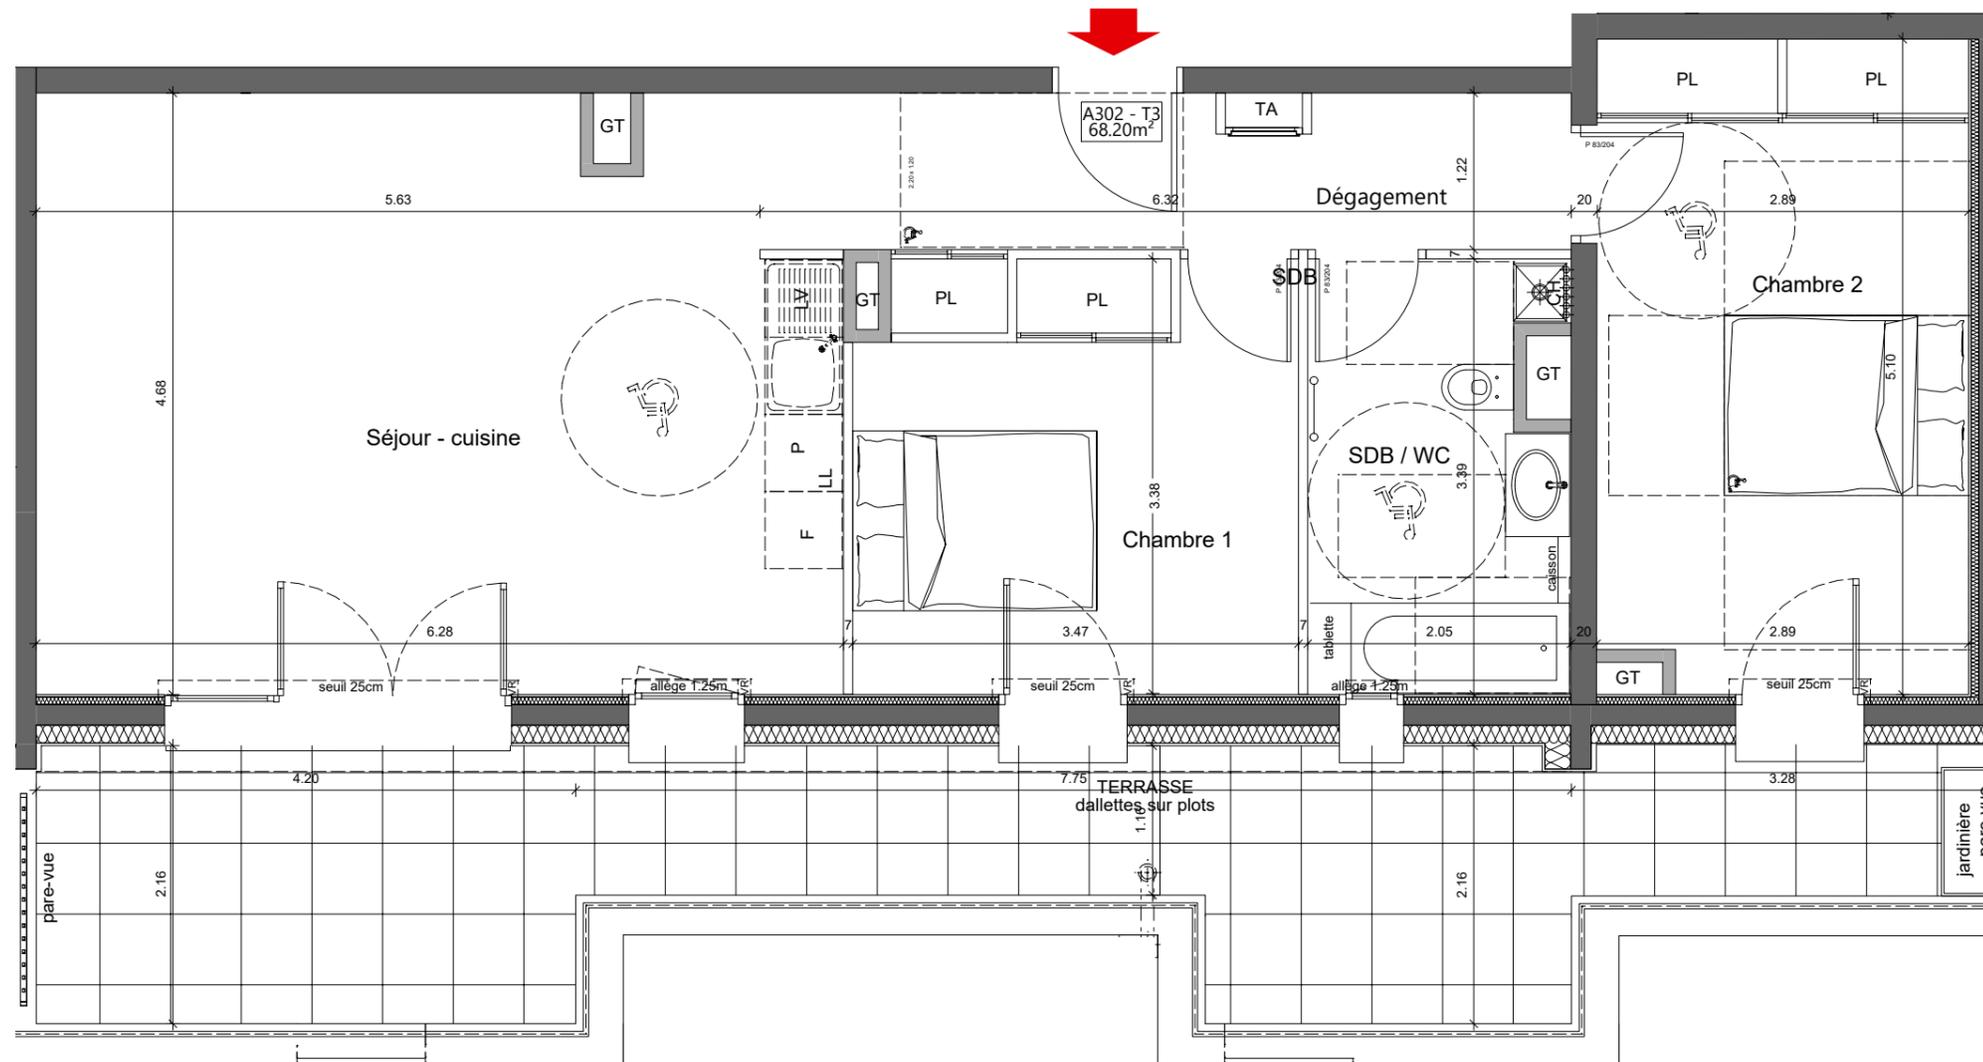

### SCCV AKANE

REPRESENTÉE PAR LA SAS IMAPRIM

BATIMENT	ETAGE	TYPE	LOGEMENT
Bâtiment A	R+2	T3	A302

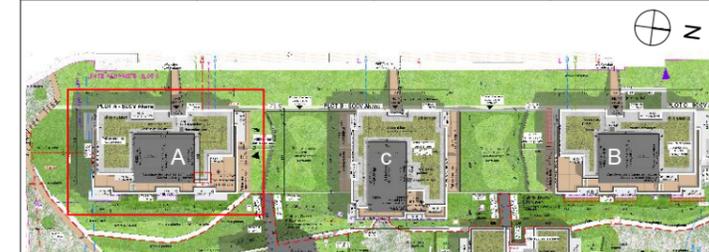

Bâtiment A - R+2

#### Appartement A302 - T3

Surface habitable	
Entrée	4.60 m <sup>2</sup>
Séjour/Cuisine	28.23 m <sup>2</sup>
Chambre 1	10.88 m <sup>2</sup>
Chambre 2	14.49 m <sup>2</sup>
Sdb / Wc	6.56 m <sup>2</sup>
Dégagement	3.44 m <sup>2</sup>
<b>TOTAL</b>	<b>68.20 m<sup>2</sup></b>

Terrasse + jardinière 24.23 m<sup>2</sup> + 0.40 m<sup>2</sup>

Echelle



Légende

C	cuisson	VR	volet roulant élec.
R	réfrigérateur		cloison démontable
LV	lave-vaisselle	CH	chaudière
LL	lave-linge	GT	gaine technique
			faux-plafond ou soffite

Les éléments d'équipements sont donnés à titre indicatif (lave-linge, etc.) et ne sont pas fournis.  
Les côtes, les surfaces ainsi que la position des éléments techniques sont données sous réserve des impératifs de la construction et des tolérances d'exécution.  
Nota: La surface des rangements est comprise dans les surfaces des pièces correspondantes