


Rue de la Trousse - 73 230 BARBY




CHAMBRE & VIBERT
ARCHITECTES ASSOCIÉS

| ETAGE | TYPE | LOGEMENT |
|-------|------|----------|
| R+3° | T1 | D302 |

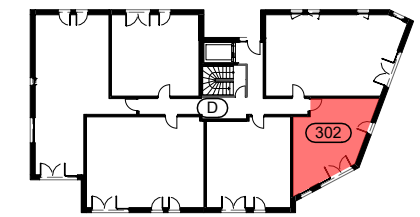

D302

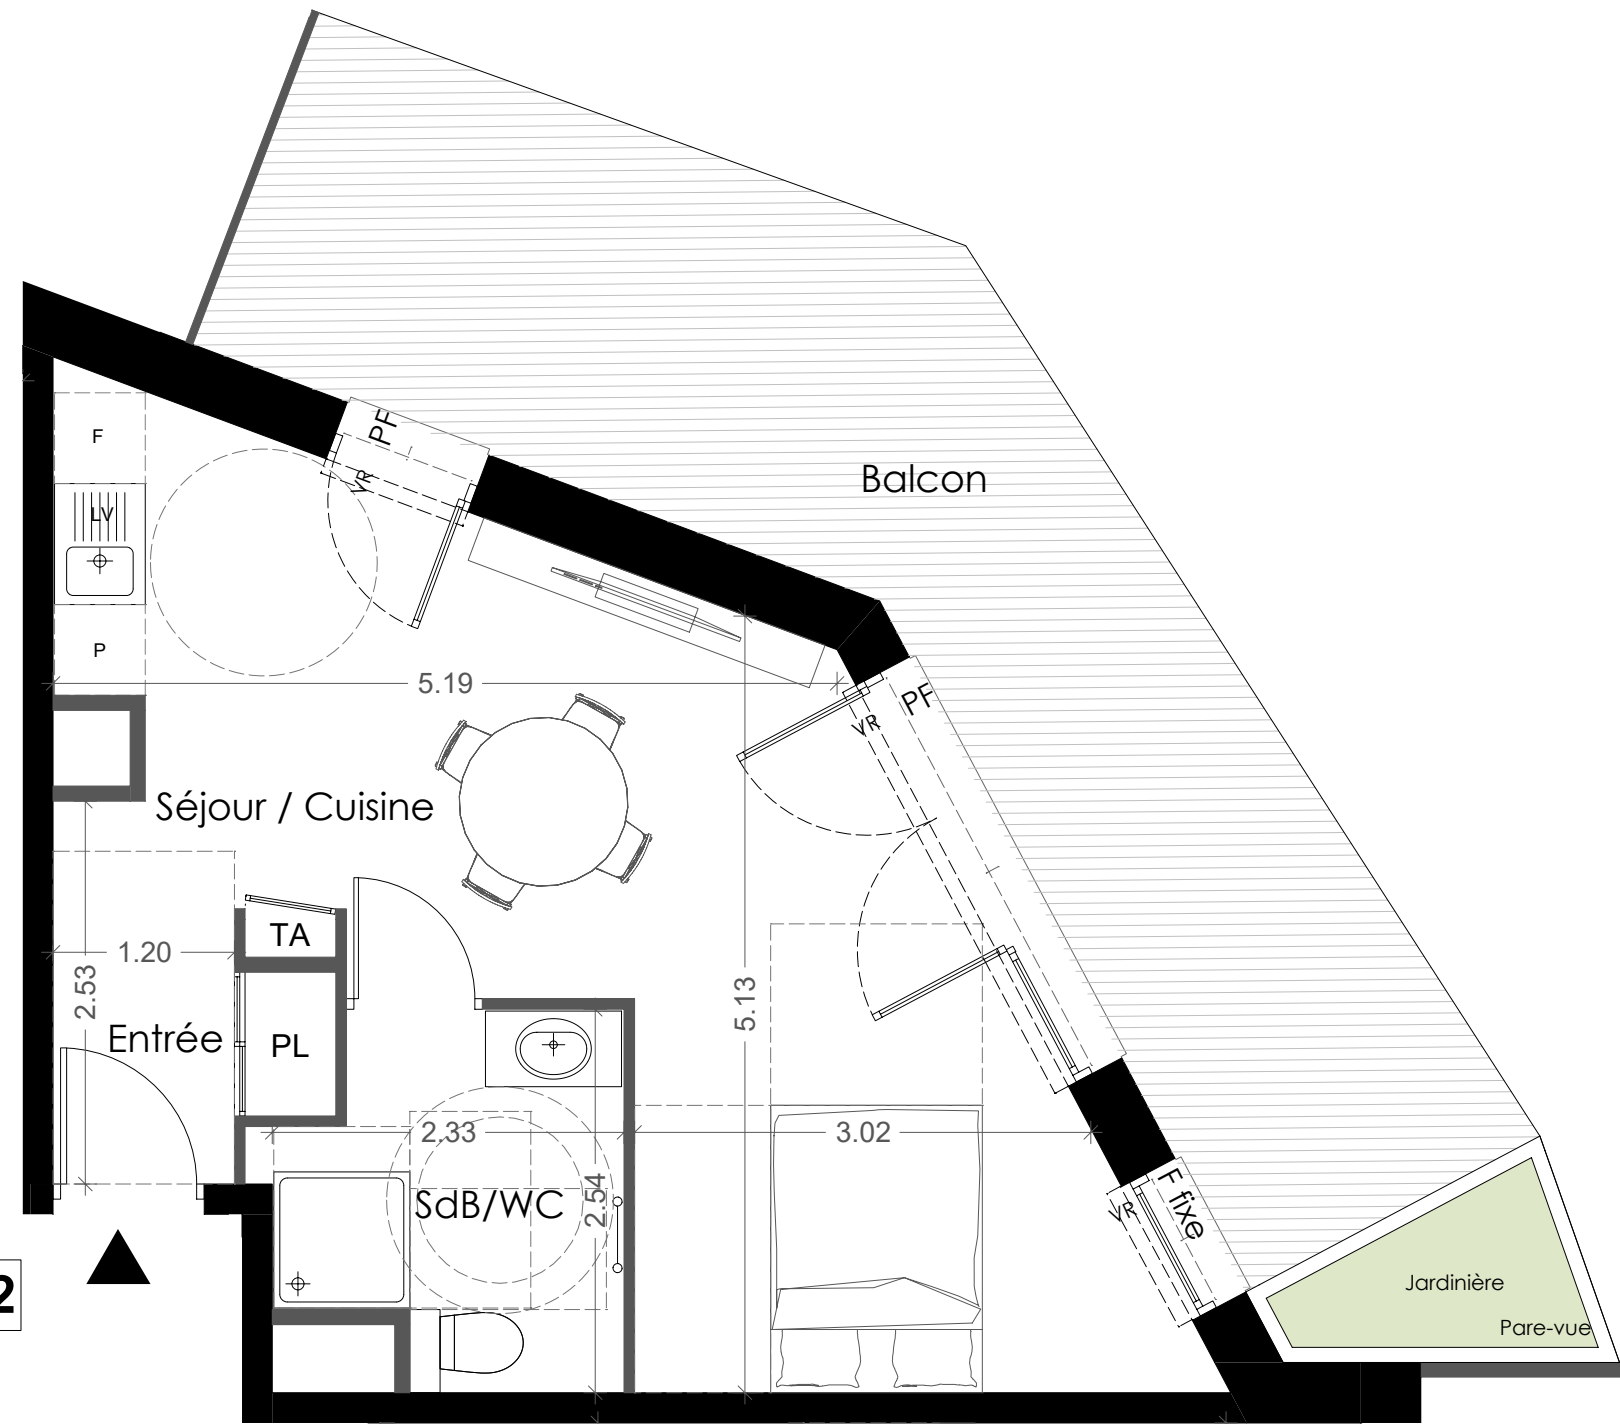

| | |
|----------------|----------------------|
| ENTREE + PL | 3.63 m ² |
| SEJOUR+CUISINE | 24.44 m ² |
| SDB + WC | 4.98 m ² |
| | |
| | |
| | |
| | |
| | |

TOTAL SURFACE HABITABLE : 33.05 m²

BALCON 22.97 m²


DATE 24.09.2019

Les éléments d'équipement sont donnés à titre indicatif (lave-linge, etc.) et ne sont pas fournis.

Les cotes, les surfaces ainsi que les positions des éléments techniques sont données sous réserve des impératifs de construction et des tolérances d'exécution.

NB : Des modifications sont susceptibles d'être apportées en fonction des impératifs de construction.

NOTA : les surfaces des rangements sont comprises dans les surfaces des pièces correspondantes.

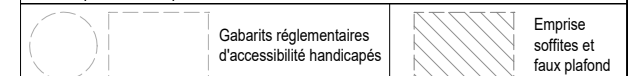

NB : des modifications sont susceptibles d'être apportées en fonction des impératifs de construction

