


**SCCV AKANE**

REPRESENTÉE PAR LA SAS IMAPRIM

BATIMENT	ETAGE	TYPE	LOGEMENT
Bâtiment B	R+1	T4	B203

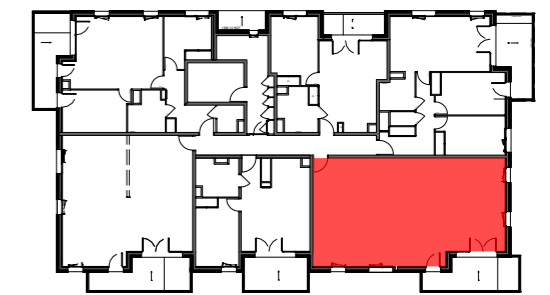



Bâtiment B - R+1

**Appartement B203 - T4**

Surface habitable	
Entrée	3.81 m <sup>2</sup>
Séjour/Cuisine	31.17 m <sup>2</sup>
Chambre 1	10.29 m <sup>2</sup>
Chambre 2	9.77 m <sup>2</sup>
Chambre 3	12.04 m <sup>2</sup>
Dégagement	7.85 m <sup>2</sup>
Cellier	1.72 m <sup>2</sup>
Sdb	4.77 m <sup>2</sup>
Wc	1.42 m <sup>2</sup>

**TOTAL 82.84 m<sup>2</sup>**

Balcon 12.09 m<sup>2</sup>

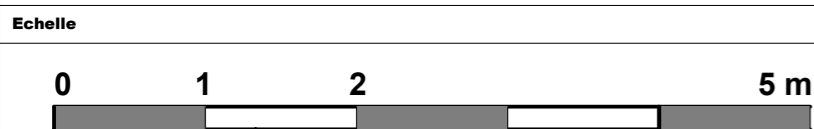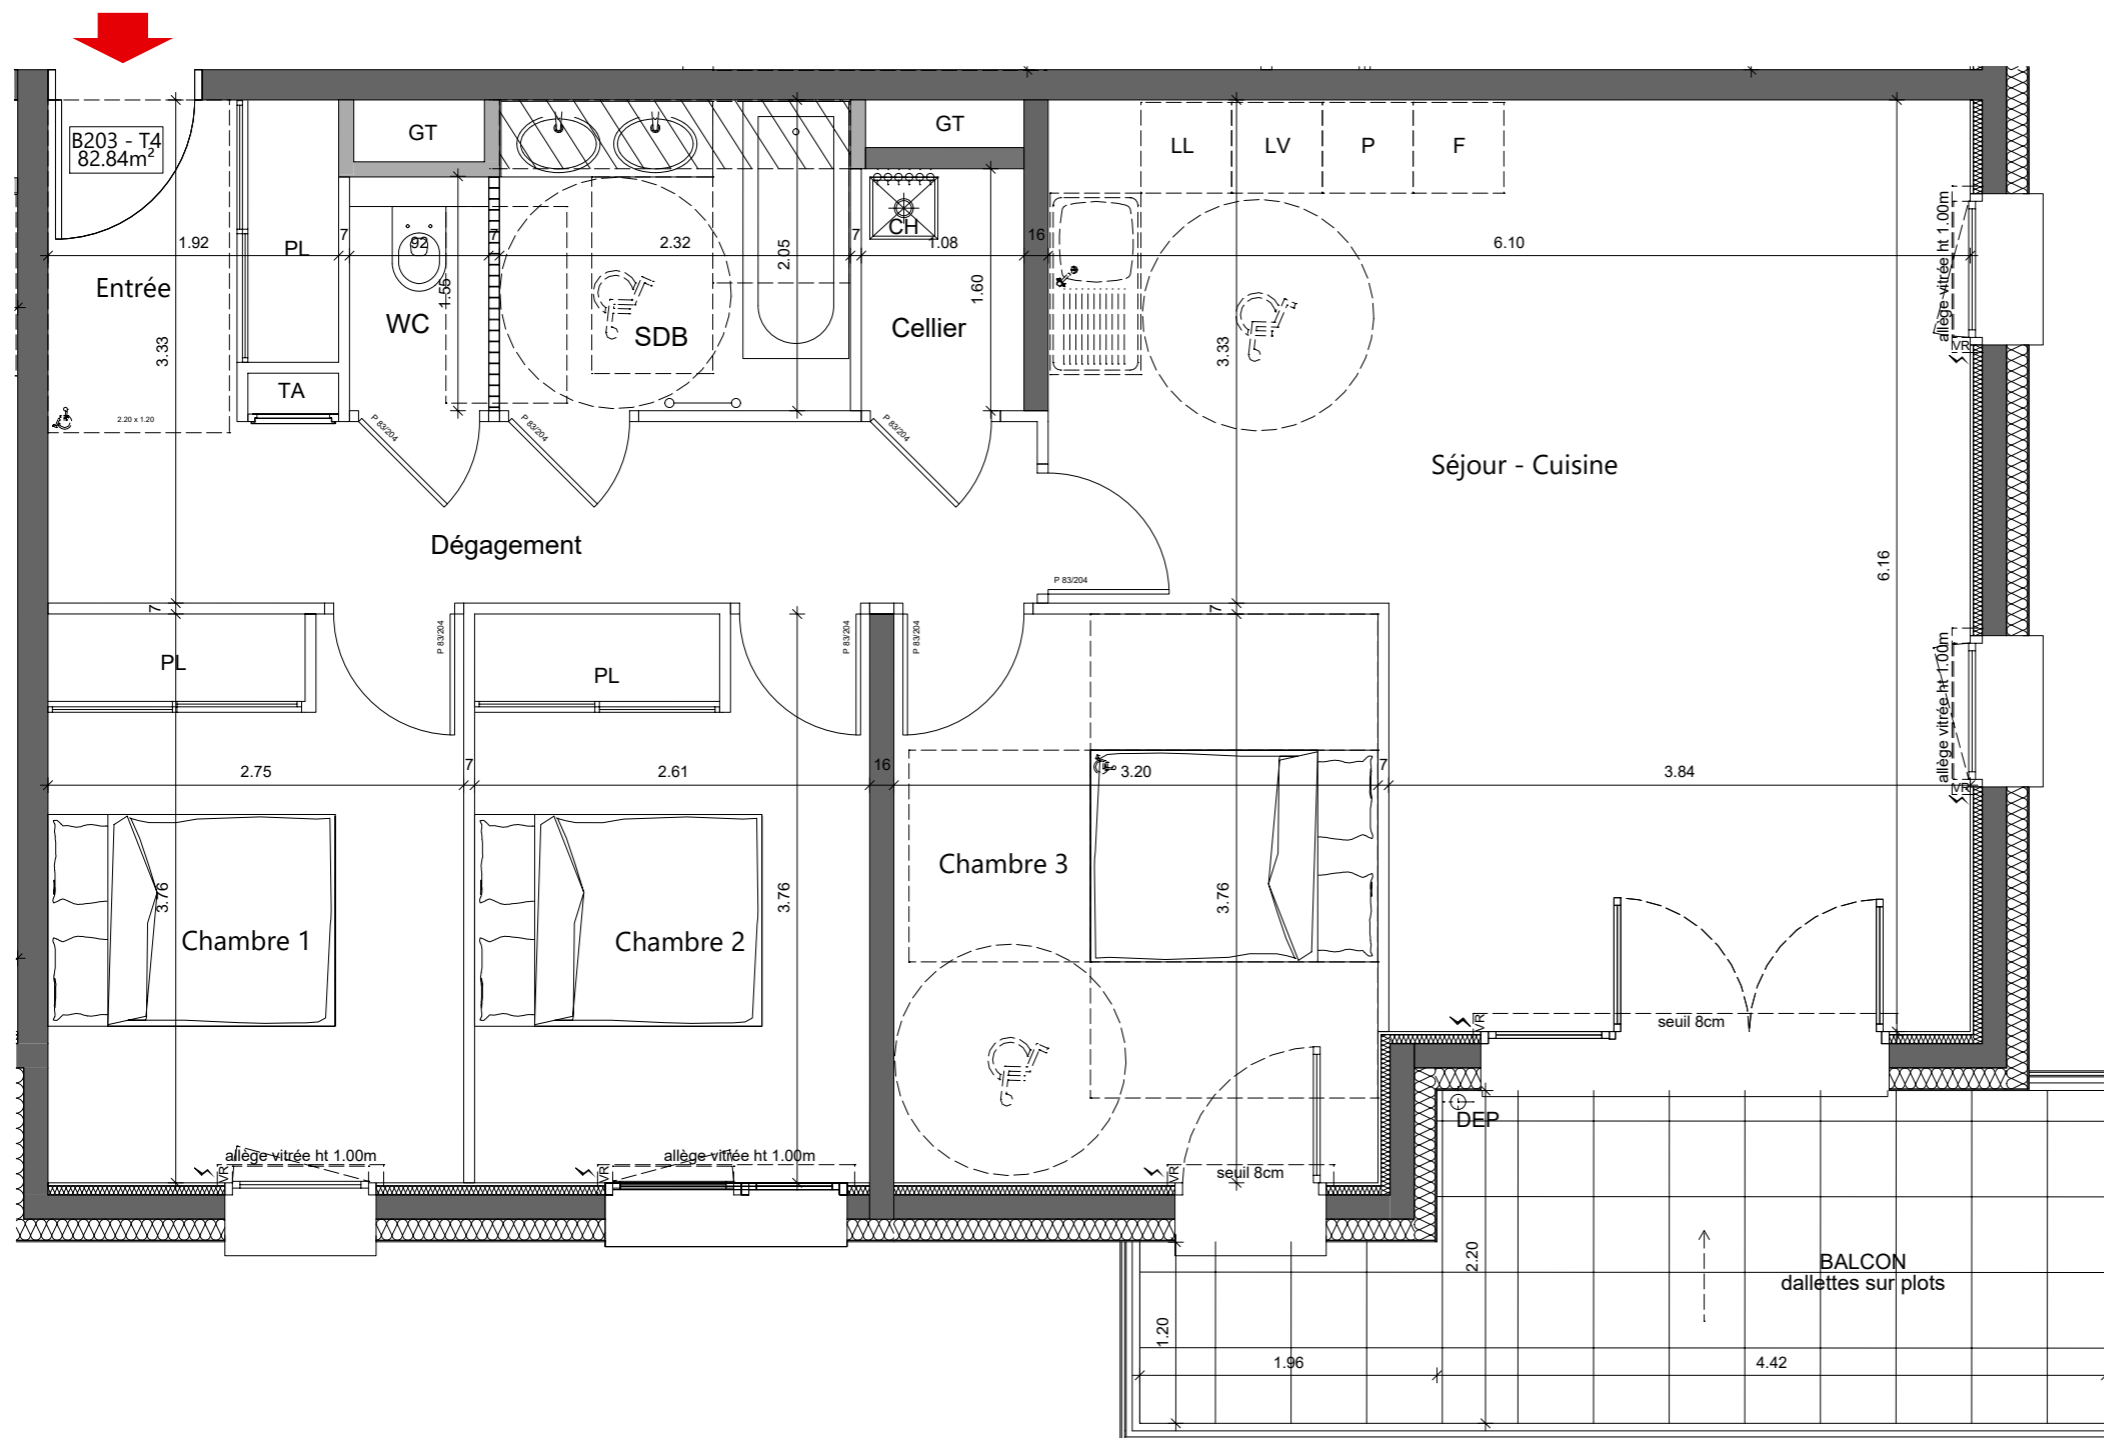

**Légende**

C	cuisson	CH	chaudière	VR	volet roulant élec.
R	réfrigérateur	GT	gaine technique		cloison démontable
LV	lave-vaisselle				faux-plafond ou soffite
LL	lave-linge				

Les éléments d'équipements sont donnés à titre indicatif (lave-linge, etc.) et ne sont pas fournis.  
 Les côtes, les surfaces ainsi que la position des éléments techniques sont données sous réserve des impératifs de la construction et des tolérances d'exécution.  
 Nota: La surface des rangements est comprise dans les surfaces des pièces correspondantes