



ETAGE	TYPE	LOGEMENT
RDC°	T3	C002

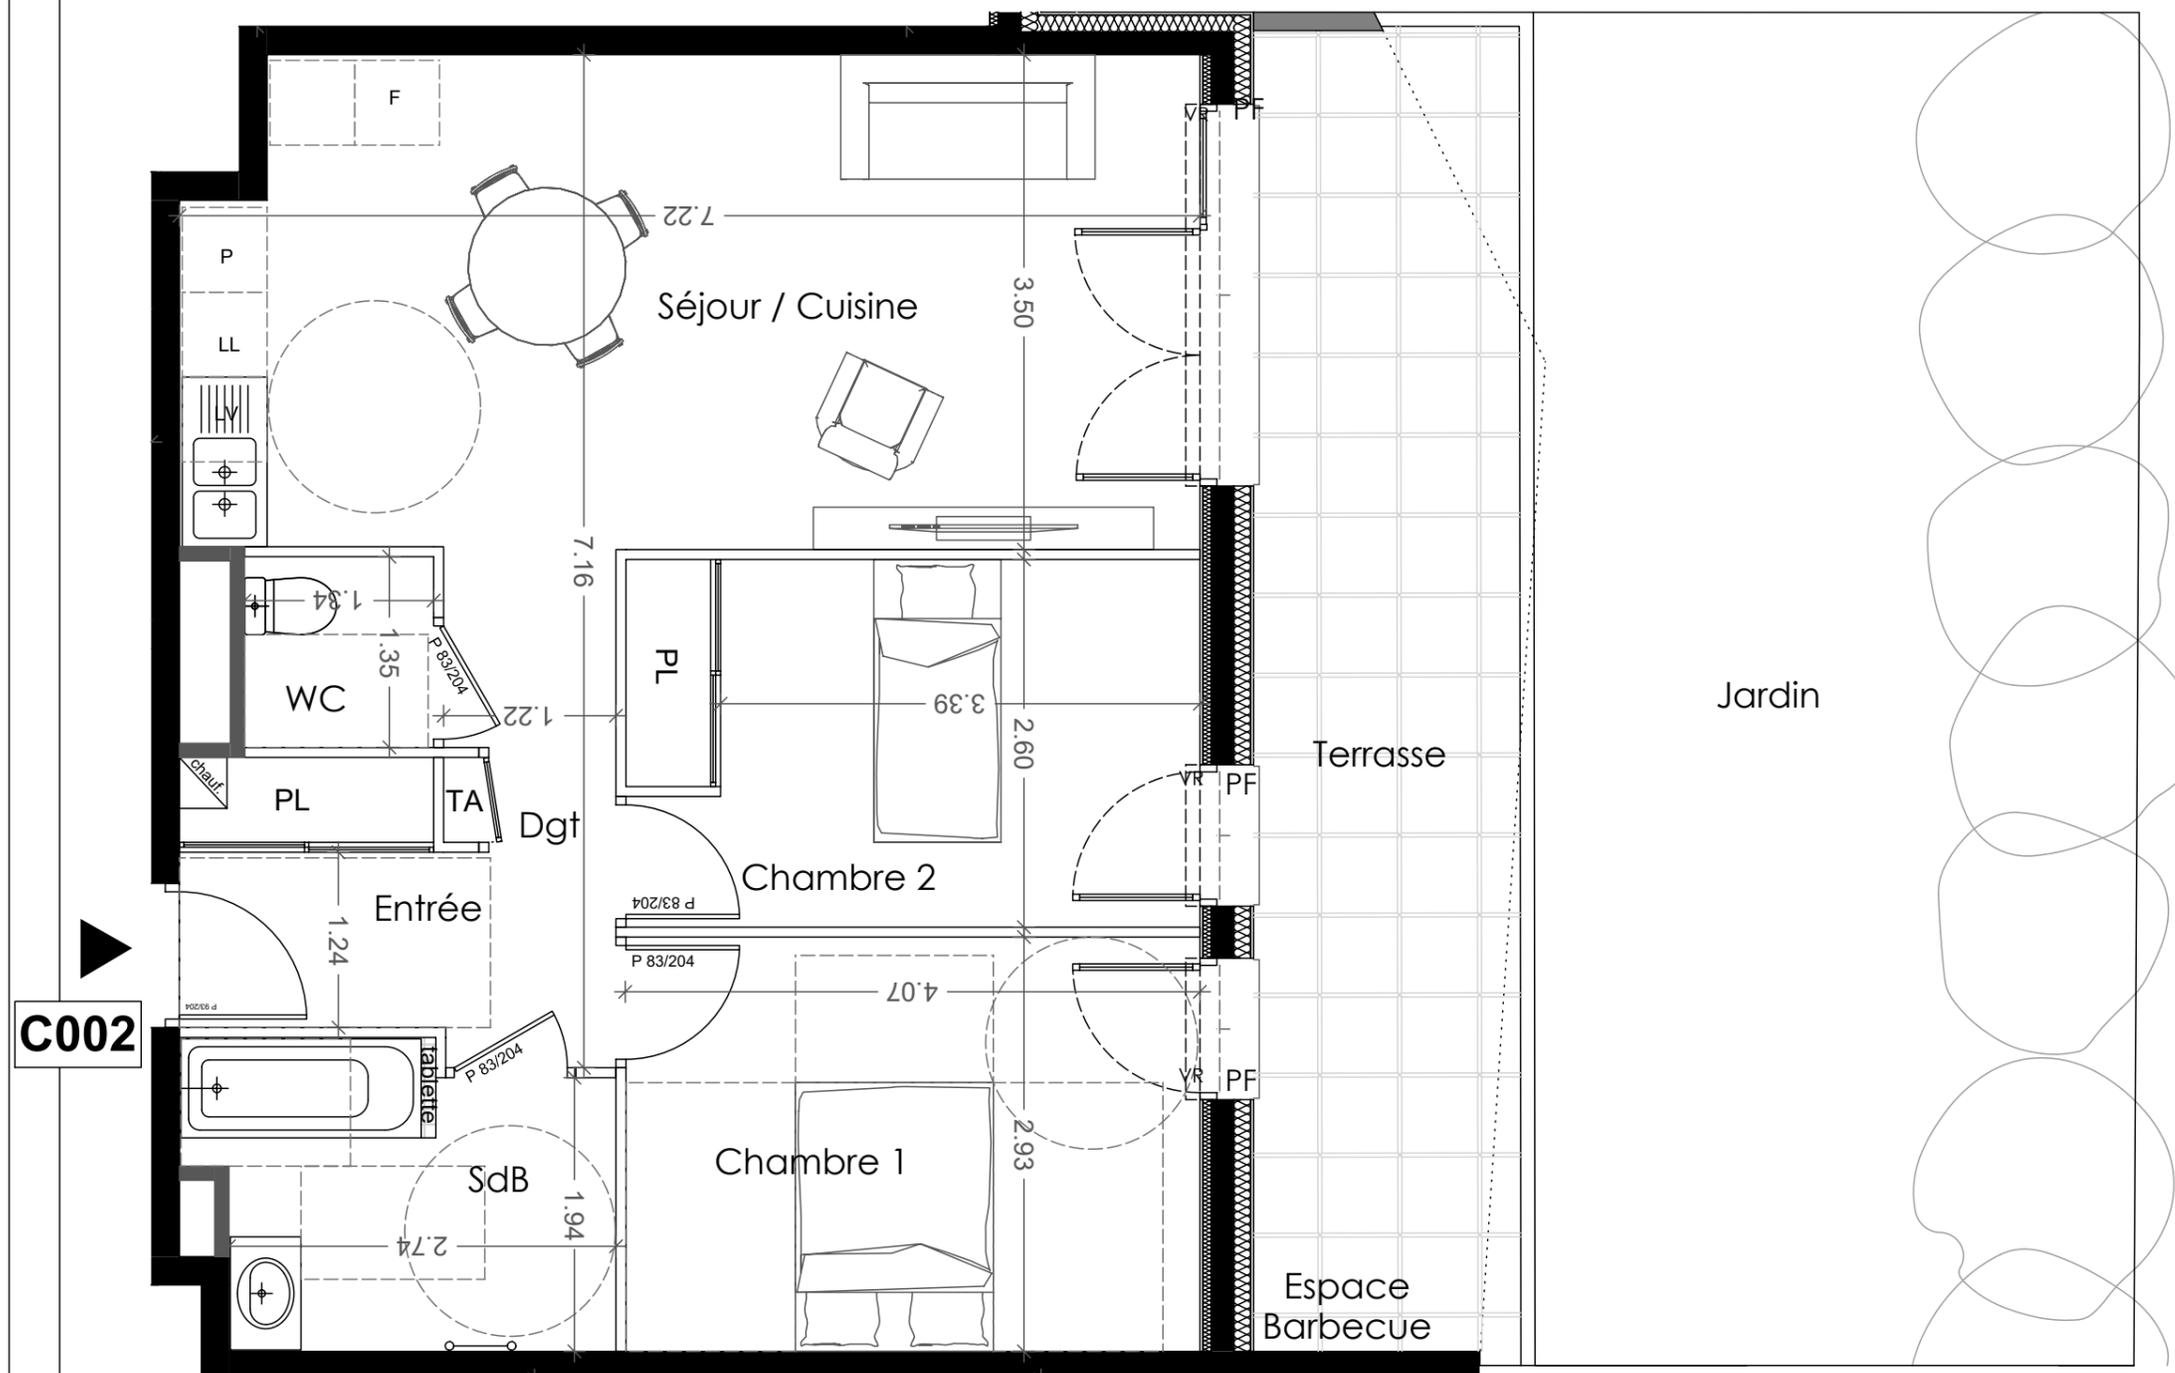

C002

NB : des modifications sont susceptibles d'être apportées en fonction des impératifs de construction

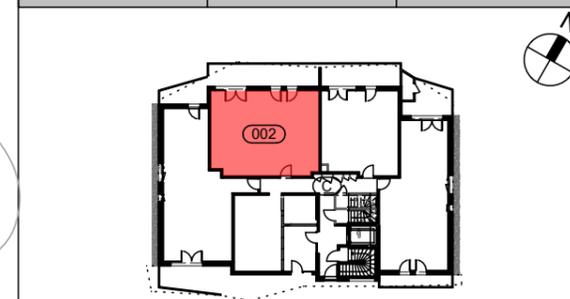

ENTREE + PL	3.92 m ²
SEJOUR+CUISINE	24.88 m ²
DEGAGEMENT	3.83 m ²
SDB	6.04 m ²
WC	1.81 m ²
CHAMBRE 1	11.90 m ²
CHAMBRE 2	10.51 m ²

TOTAL SURFACE HABITABLE : 62.89 m²

TERRASSE	17.64 m ²
JARDIN	40.84 m ²

DATE 08.05.2020

Les éléments d'équipement sont donnés à titre indicatif (lave-linge, etc.) et ne sont pas fournis.
Les cotes, les surfaces ainsi que les positions des éléments techniques sont données sous réserve des impératifs de construction et des tolérances d'exécution.
NB : Des modifications sont susceptibles d'être apportées en fonction des impératifs de construction.

NOTA : les surfaces des rangements sont comprises dans les surfaces des pièces correspondantes.

