

Jacob-Bellecombette
rue de la châtaigneraie, 73000 Jacob-Bellecombette





Imaginons les espaces de demain

SCCV AKANE

REPRESENTÉE PAR LA SAS IMAPRIM



BATIMENT	ETAGE	TYPE	LOGEMENT
Bâtiment A	RDC	T2	A103

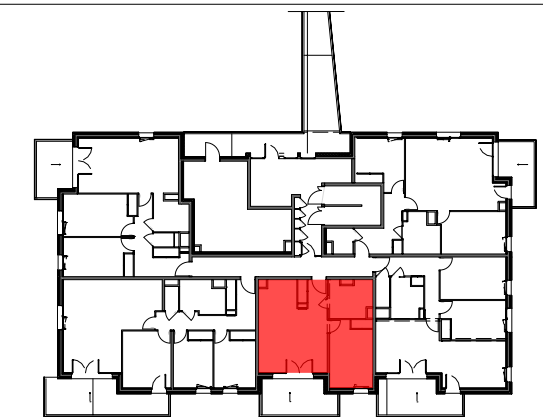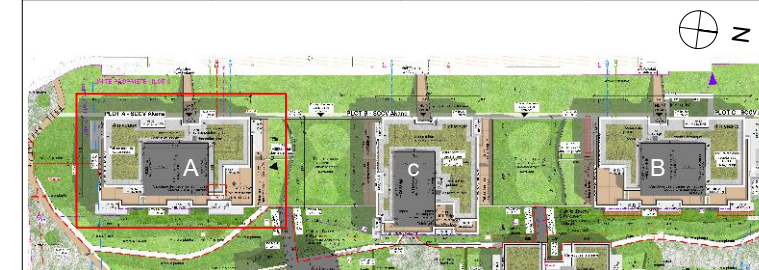

Bâtiment A - RDC

Appartement A103 - T2

Surface habitable	
Entrée	3.46 m ²
Séjour/Cuisine	23.73 m ²
Chambre	12.92 m ²
Sdb/Wc	6.80 m ²
TOTAL	46.91 m²
Balcon	11.20 m ²

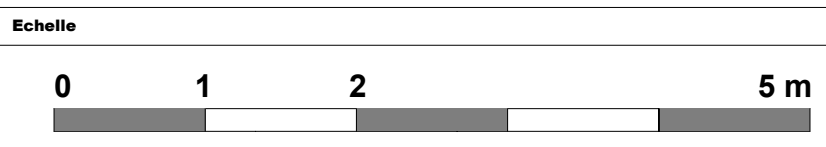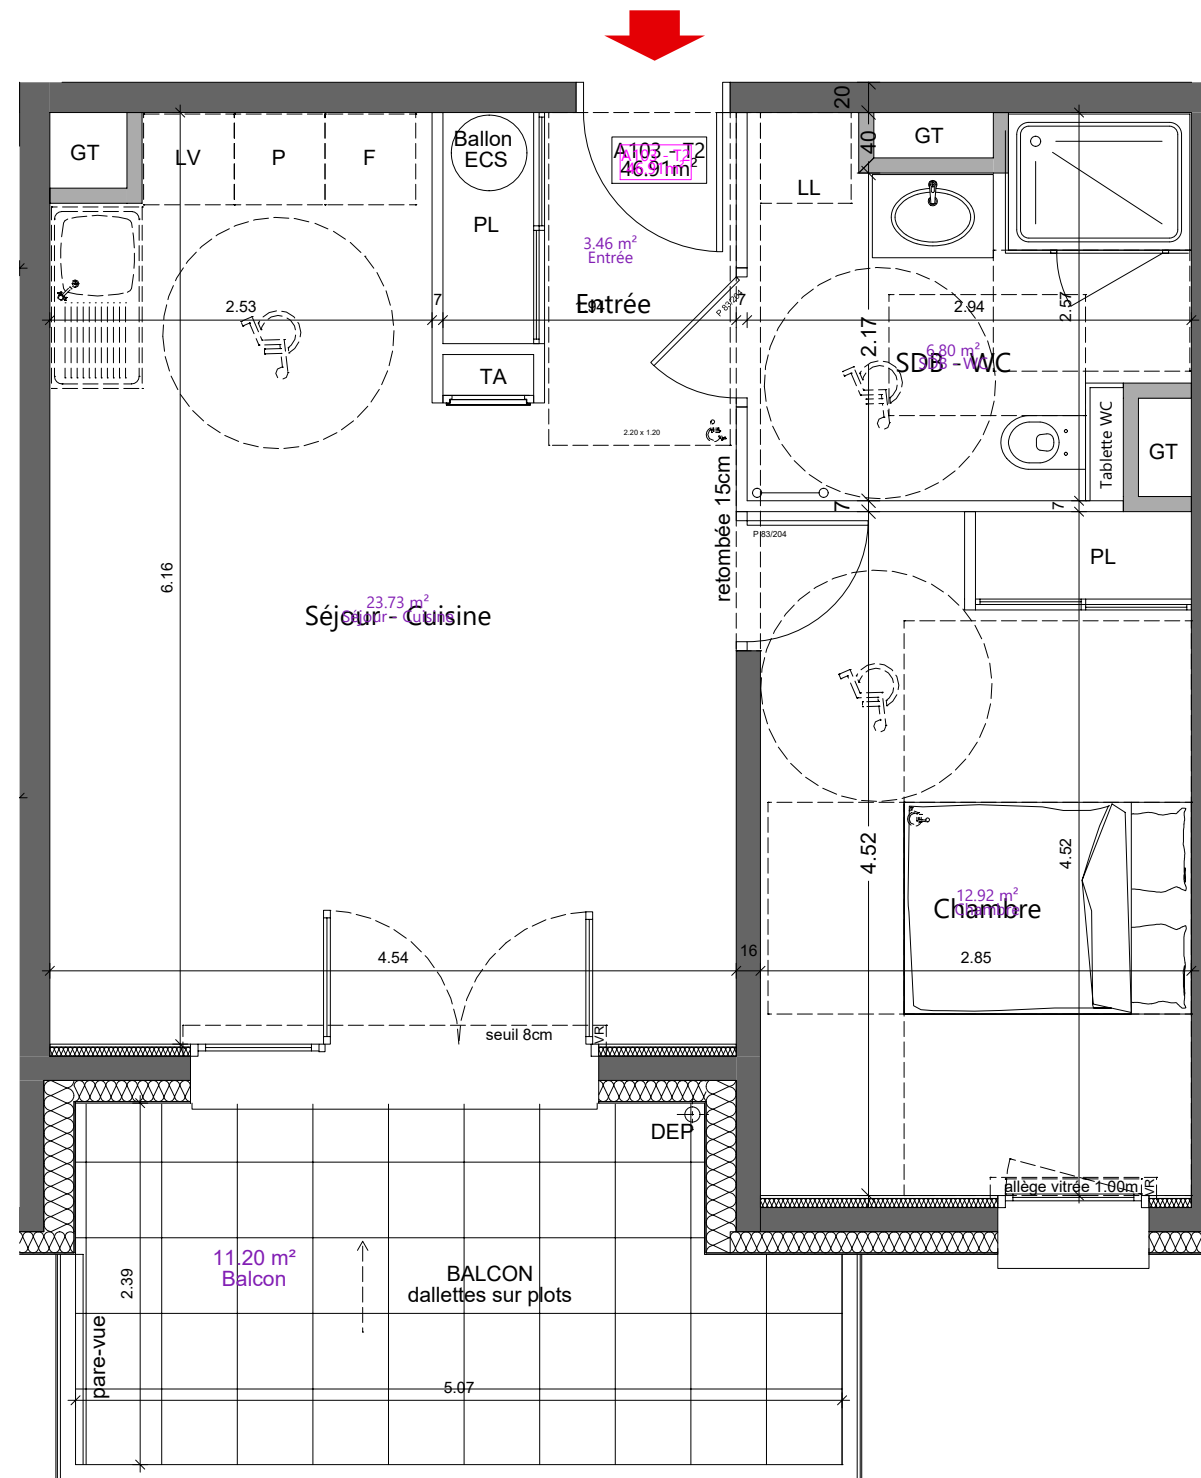

Légende	
C	cuisson
R	réfrigérateur
LV	lave-vaisselle
LL	lave-linge
CH	chaudière
GT	gaine technique
VR	volet roulant élec.
	cloison démontable
	faux-plafond ou soffite

Les éléments d'équipements sont donnés à titre indicatif (lave-linge, etc.) et ne sont pas fournis.
Les côtes, les surfaces ainsi que la position des éléments techniques sont données sous réserve des impératifs de la construction et des tolérances d'exécution.
Nota: La surface des rangements est comprise dans les surfaces des pièces correspondantes

08/07/2019

