


ETAGE	TYPE	LOGEMENT
ATTIQUE	T2	D402

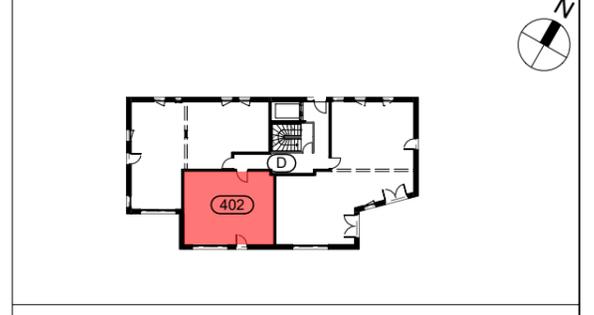

ENTREE + PL	4.46 m ²
SEJOUR+CUISINE	24.02 m ²
SDB + WC	5.55 m ²
CHAMBRE	10.83 m ²

TOTAL SURFACE HABITABLE : 44.86 m²

BALCON 15.51 m²


DATE 24.09.2019

Les éléments d'équipement sont donnés à titre indicatif (lave-linge, etc.) et ne sont pas fournis.
 Les cotes, les surfaces ainsi que les positions des éléments techniques sont données sous réserve des impératifs de construction et des tolérances d'exécution.
 NB : Des modifications sont susceptibles d'être apportées en fonction des impératifs de construction.

NOTA : les surfaces des rangements sont comprises dans les surfaces des pièces correspondantes.



D402

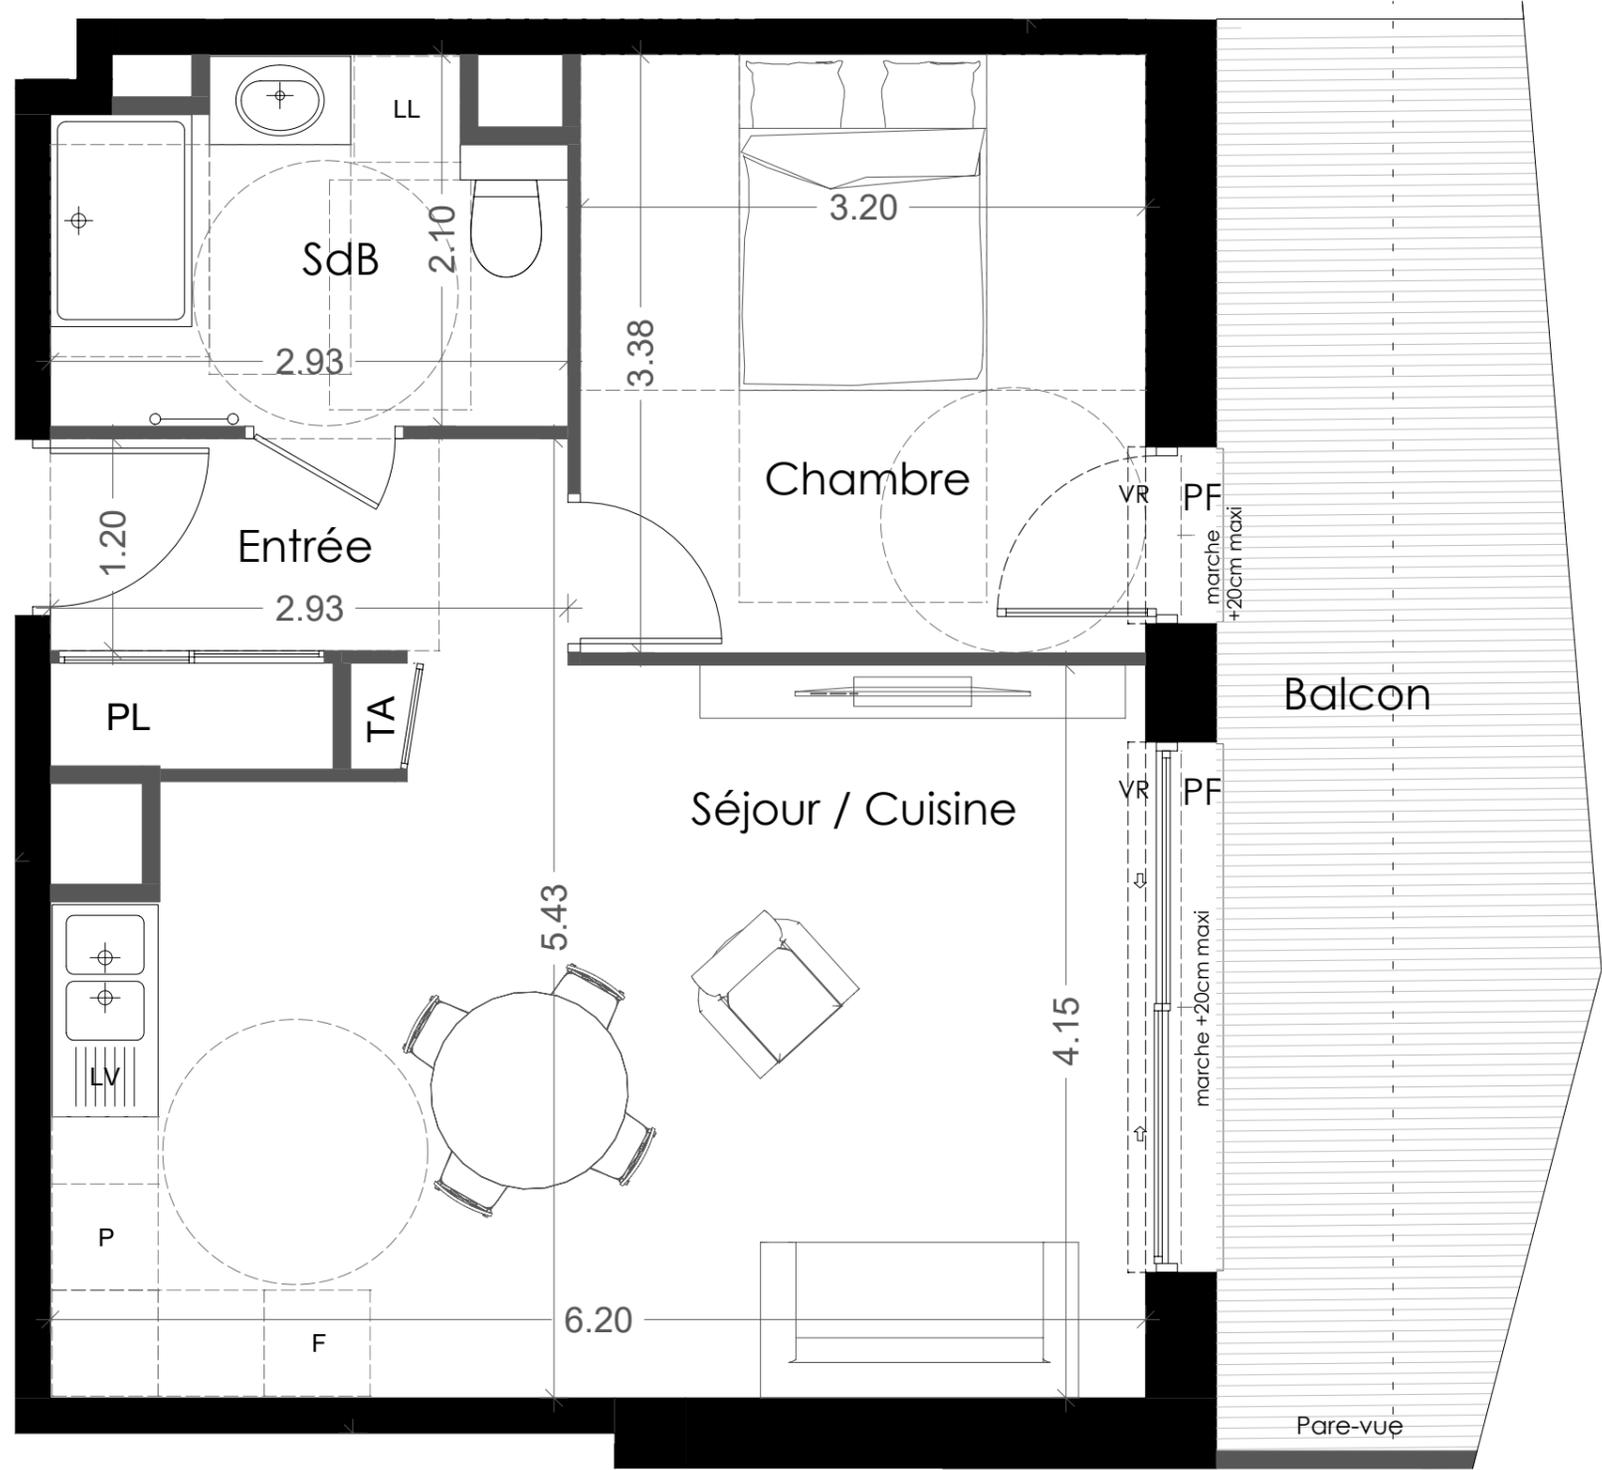

NB : des modifications sont susceptibles d'être apportées en fonction des impératifs de construction

