



ETAGE	TYPE	LOGEMENT
R+1°	T2	B104

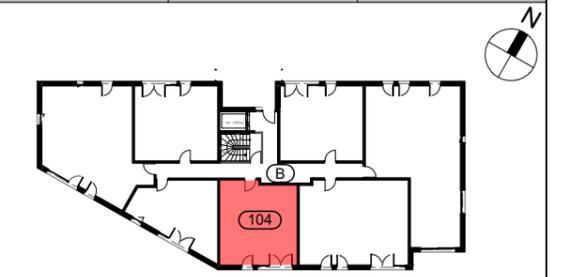

**B104** ▶

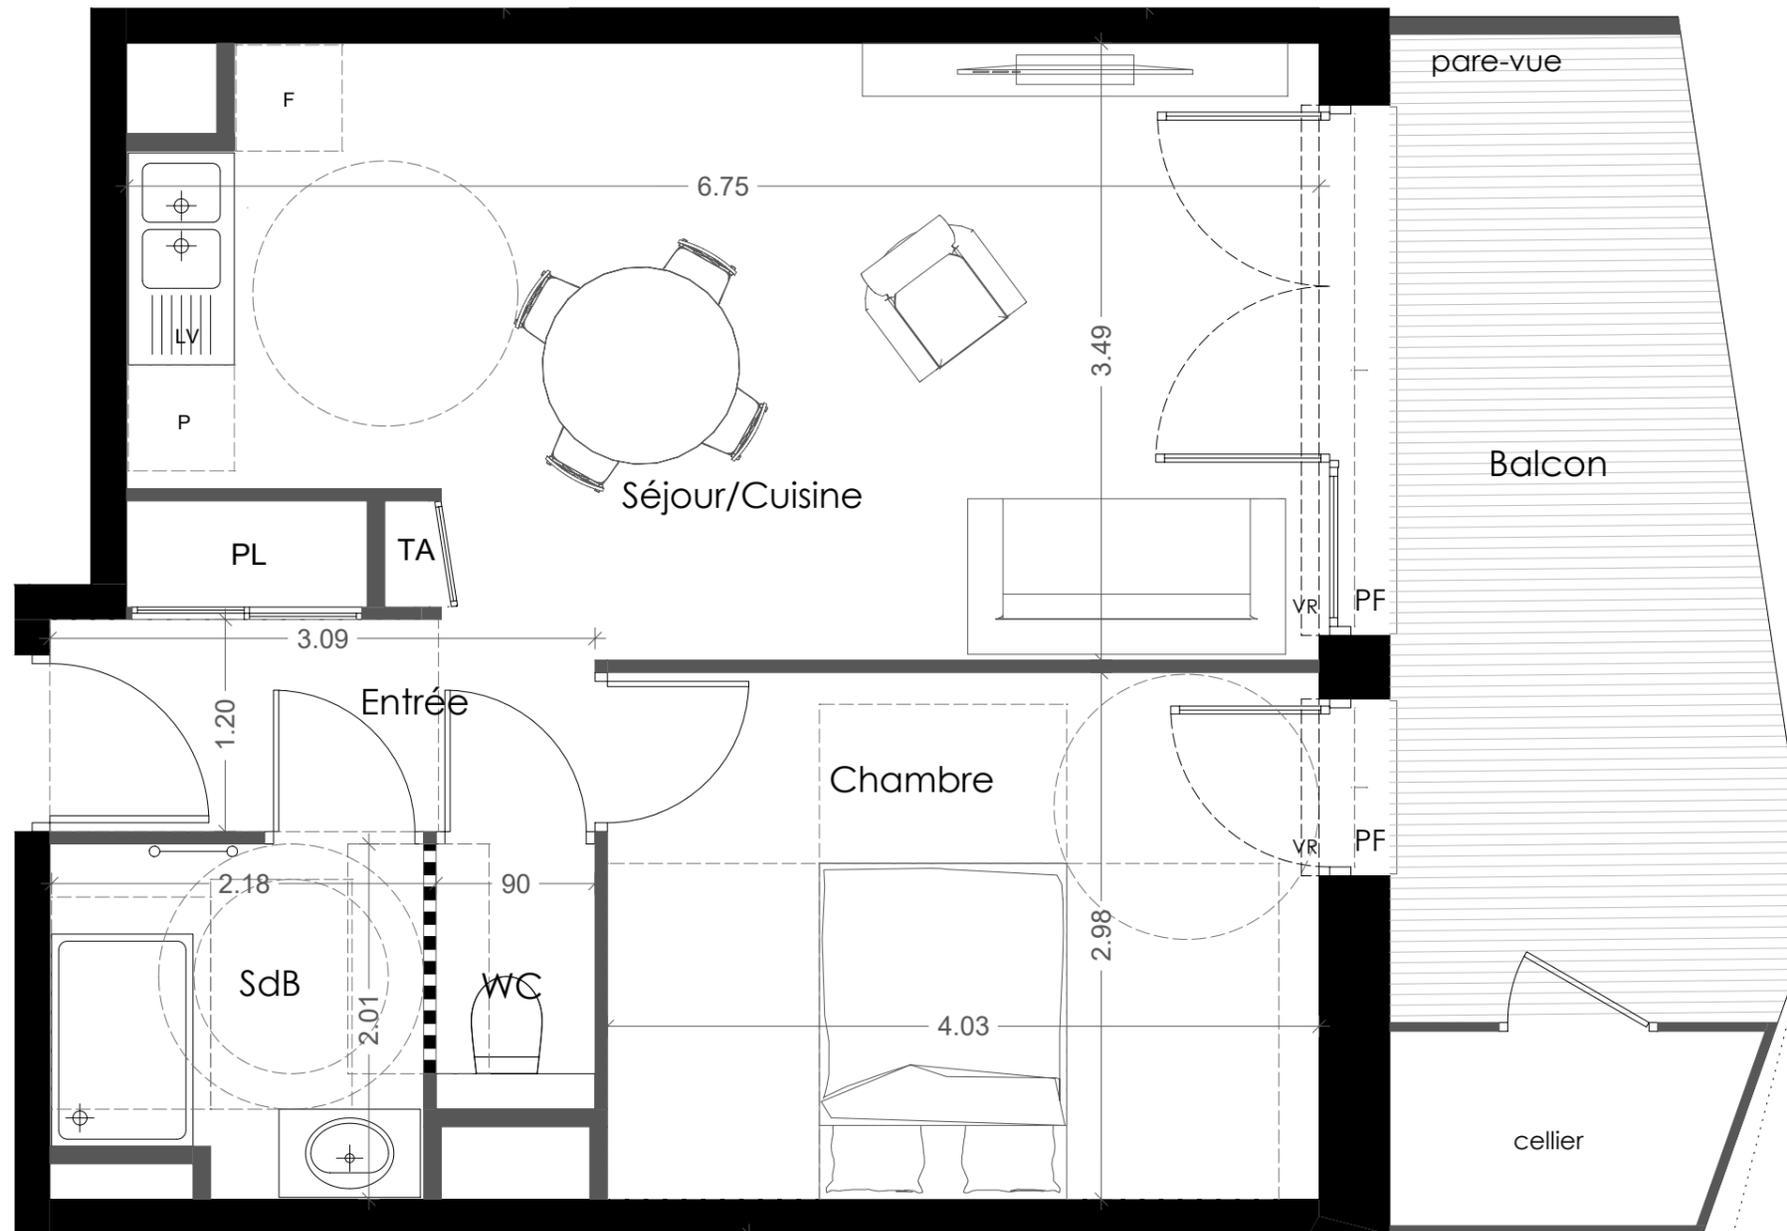

ENTREE + PL	4.52 m <sup>2</sup>
SEJOUR+CUISINE	21.26 m <sup>2</sup>
SDB	3.98 m <sup>2</sup>
WC	1.35 m <sup>2</sup>
CHAMBRE 1	12.00 m <sup>2</sup>

**TOTAL SURFACE HABITABLE :** 43.11 m<sup>2</sup>

BALCON 1 11.47 m<sup>2</sup>

DATE 24.09.2019

Les éléments d'équipement sont donnés à titre indicatif (lave-linge, etc.) et ne sont pas fournis.

Les cotes, les surfaces ainsi que les positions des éléments techniques sont données sous réserve des impératifs de construction et des tolérances d'exécution.

NB : Des modifications sont susceptibles d'être apportées en fonction des impératifs de construction.

NOTA : les surfaces des rangements sont comprises dans les surfaces des pièces correspondantes.

NB : des modifications sont susceptibles d'être apportées en fonction des impératifs de construction

