



-  Tampon diamètre 400
-  Regard EU
-  Tampon diamètre 800
-  Regard EP
-  Tampon sous dalettes diamètre 800
-  Regard pied de chute EP

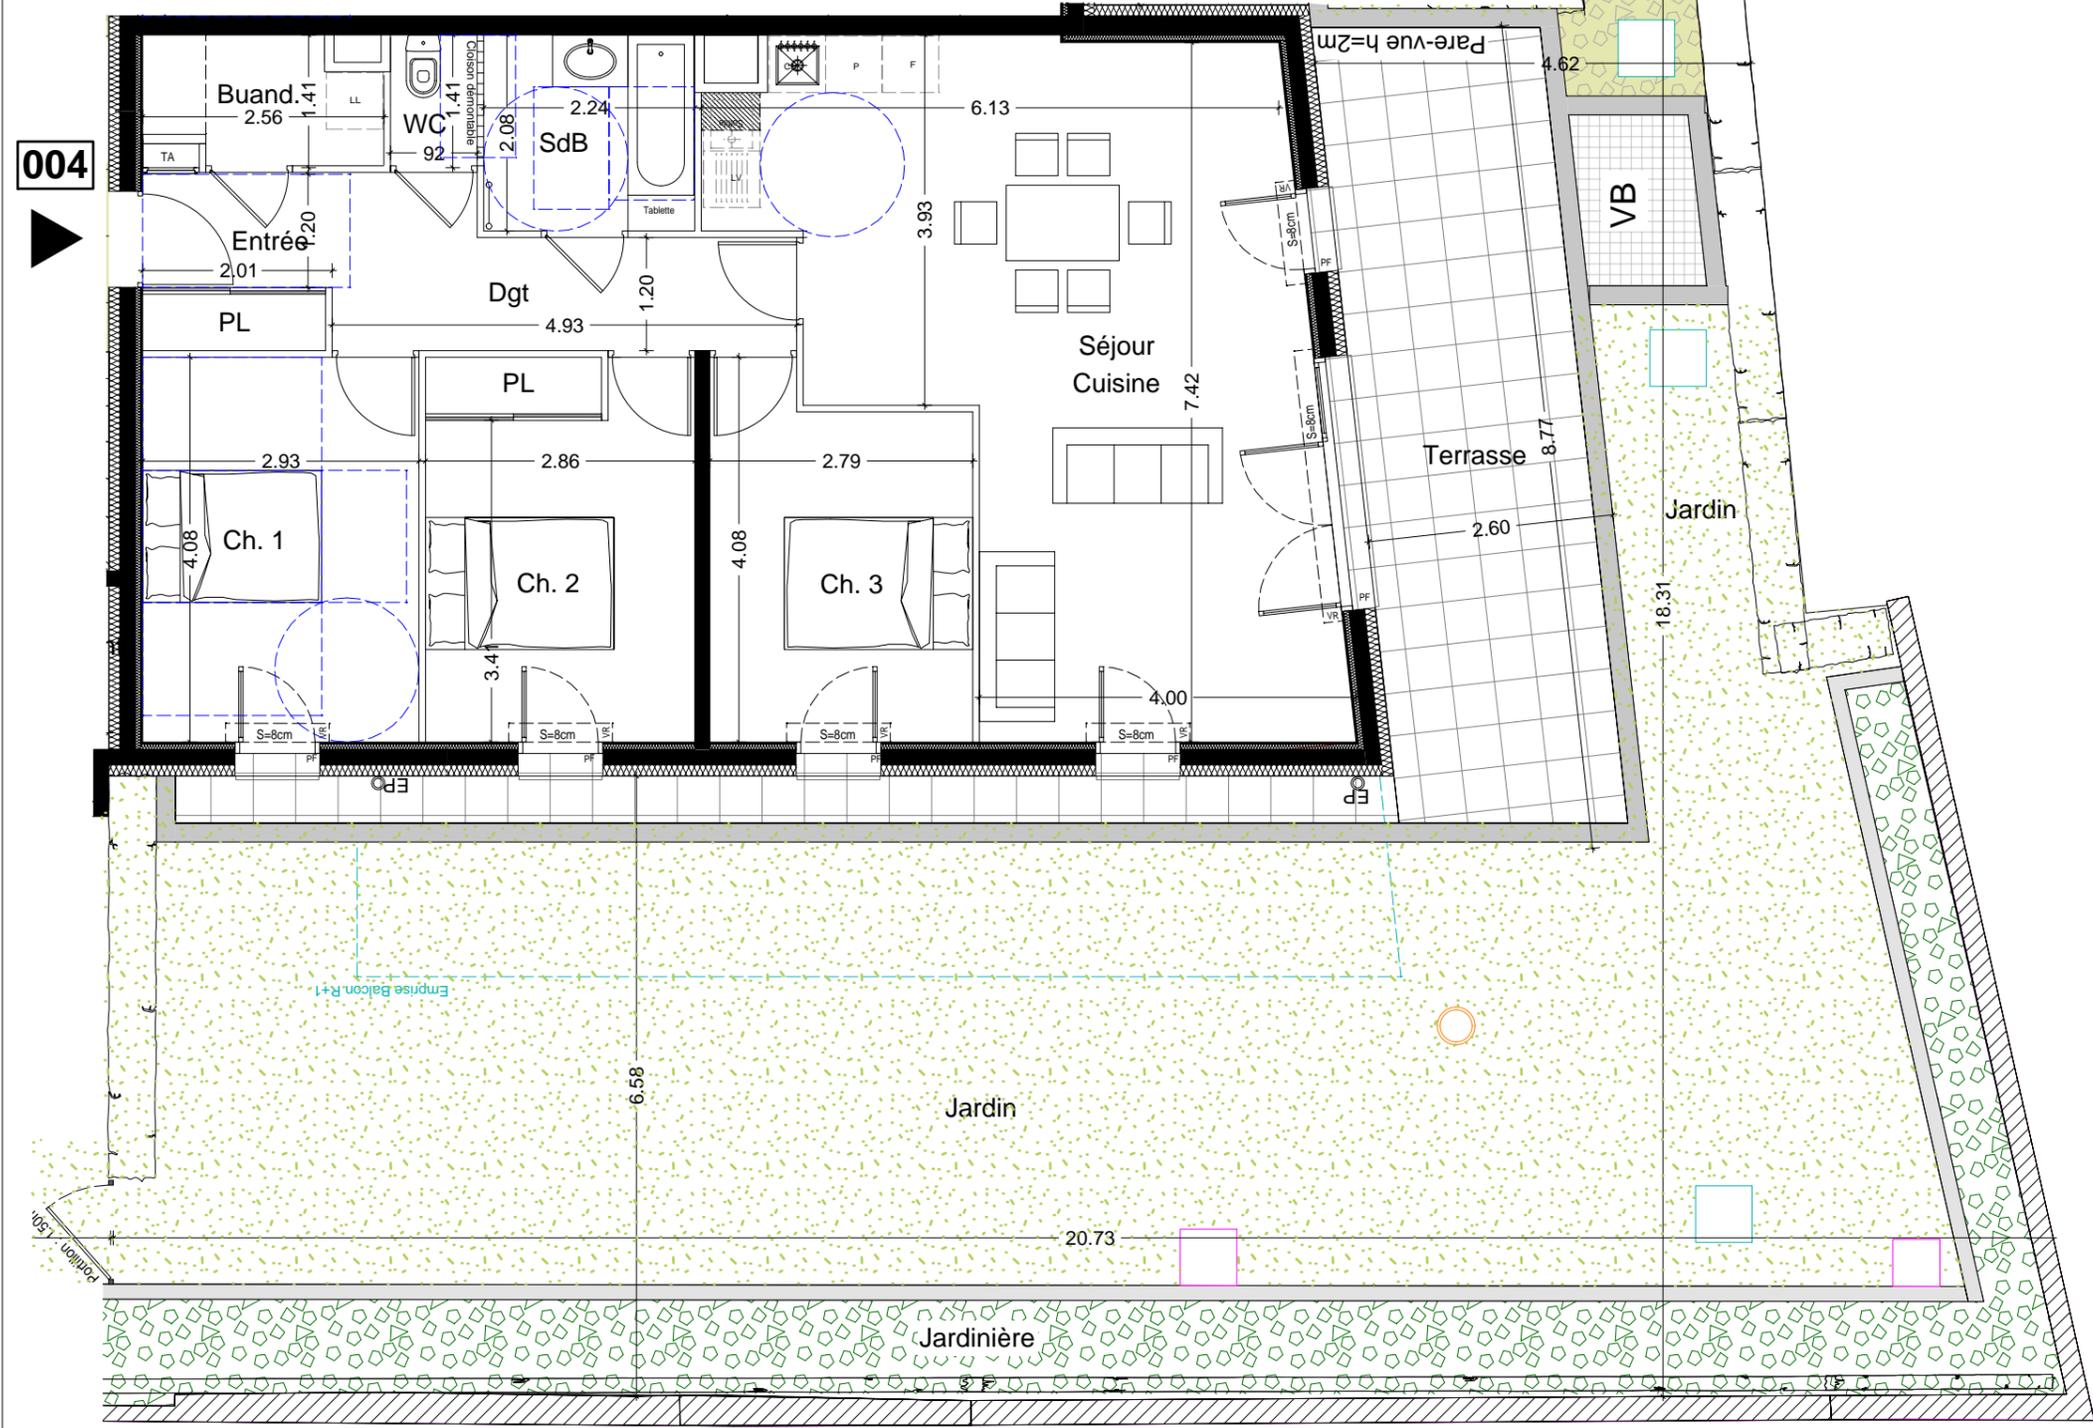

004

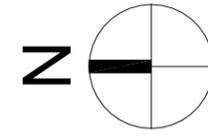


Douceur de vi(ll)e ...
839 Avenue de Lyon - 73 000 CHAMBERY



CHAMBRE & VIBERT
ARCHITECTES

ETAGE	TYPE	LOGEMENT
RDC	T4	004

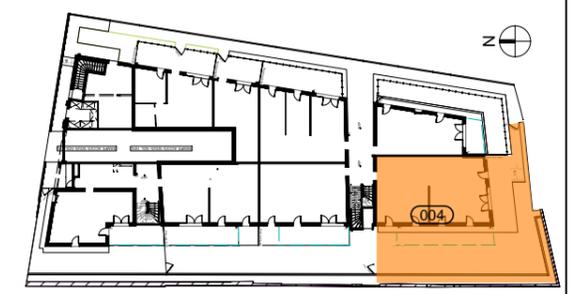

ENTREE + PL	3.76 m ²
SEJOUR+CUISINE	35.85 m ²
SDB	4.66 m ²
CHAMBRE 1	11.97 m ²
CHAMBRE 2 + PL	11.62 m ²
CHAMBRE 3	10.31 m ²
BUANDERIE	3.09 m ²
WC	1.28 m ²
DEGAGEMENT	6.98 m ²

TOTAL SURFACE HABITABLE : 89.52 m²

TERRASSE	32.17 m ²
JARDIN	114.84 m ²
JARDINIÈRE	29.83 m ²
DATE	19.02.2019

Les éléments d'équipement sont donnés à titre indicatif (lave-linge, etc.) et ne sont pas fournis.
Les cotes, les surfaces ainsi que les positions des éléments techniques sont données sous réserve des impératifs de construction et des tolérances d'exécution.
NB : Des modifications sont susceptibles d'être apportées en fonction des impératifs de construction.

NOTA : les surfaces des rangements sont comprises dans les surfaces des pièces correspondantes.



NB : des modifications sont susceptibles d'être apportées en fonction des impératifs de construction

