

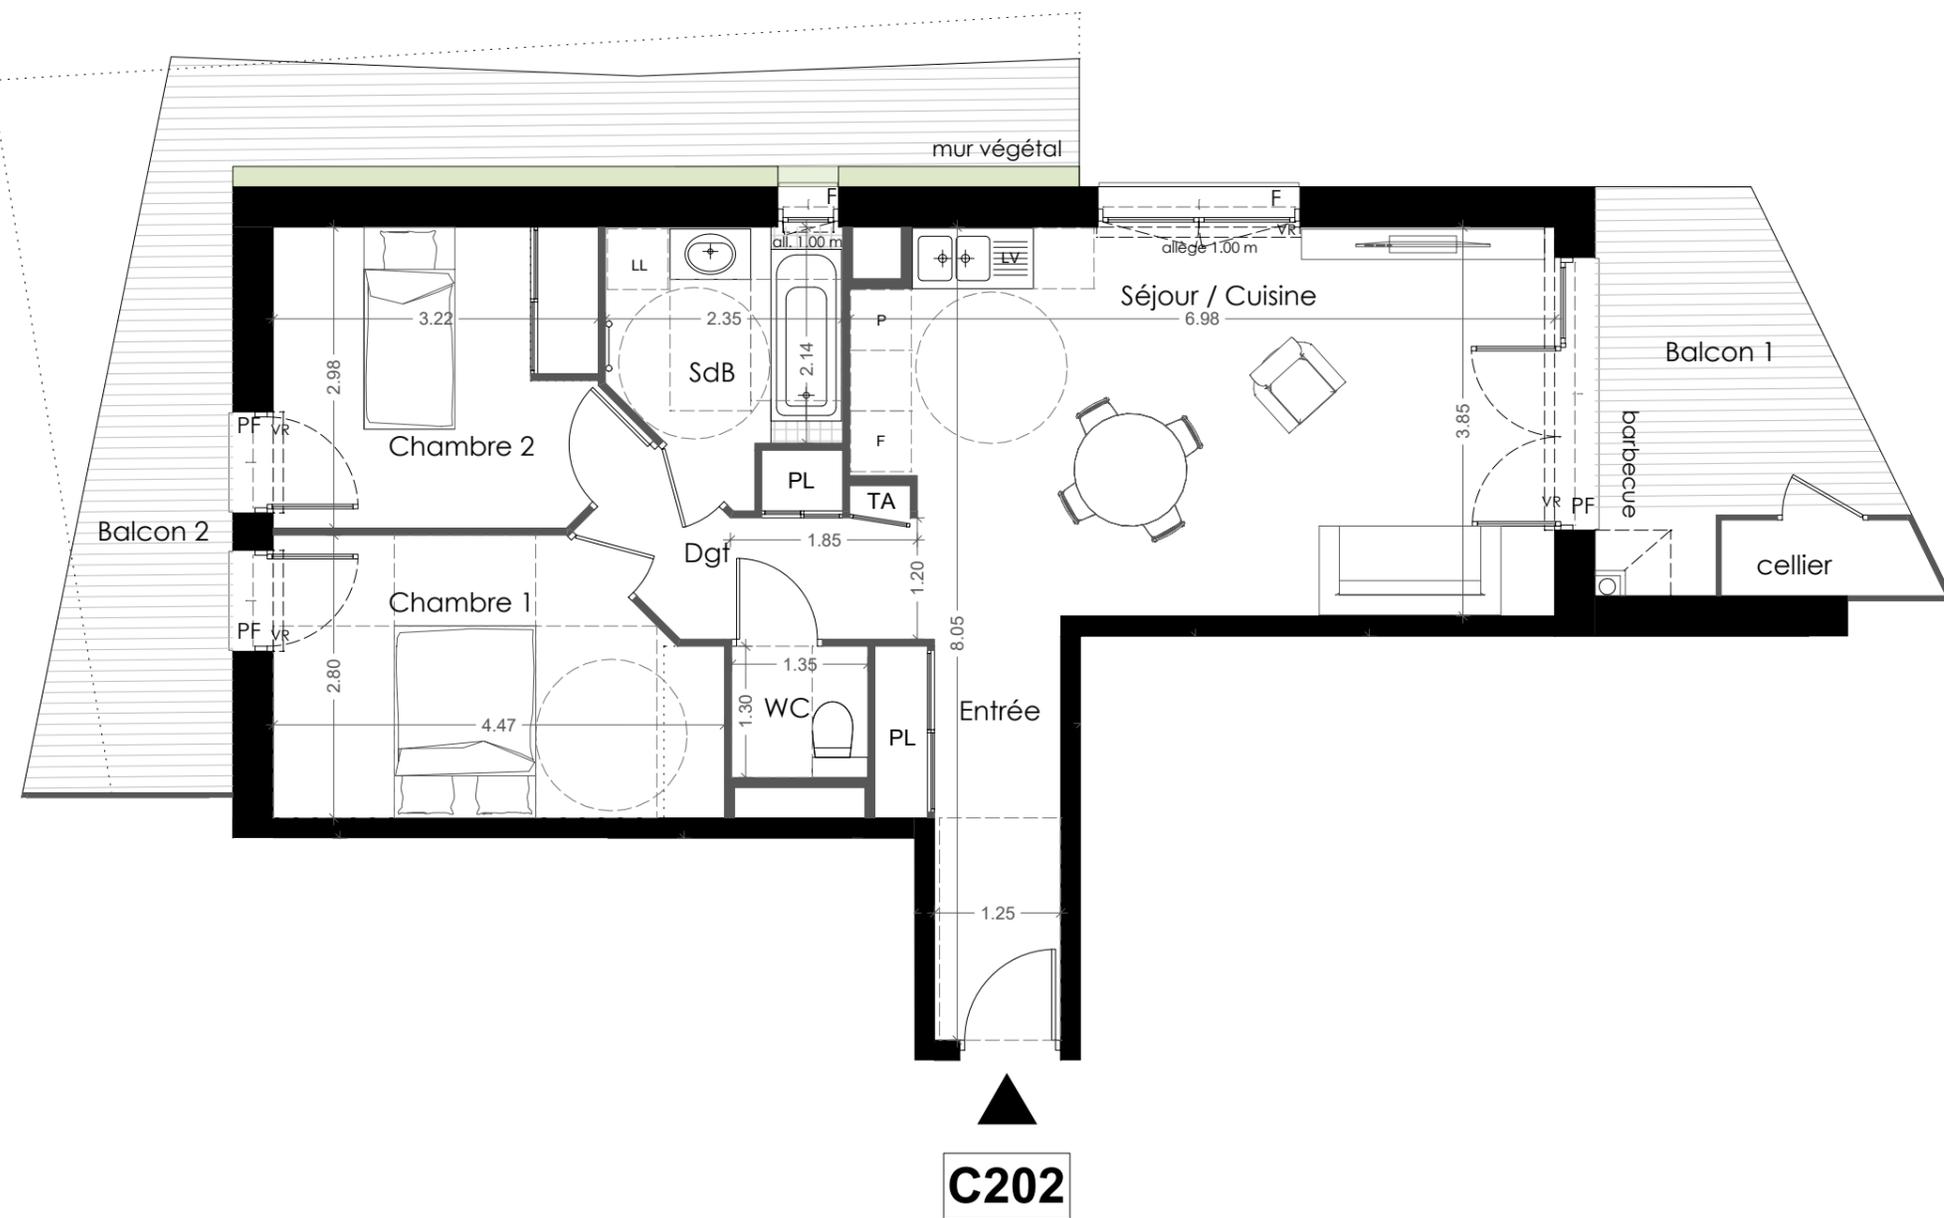


ETAGE	TYPE	LOGEMENT
R+2°	T3	C202

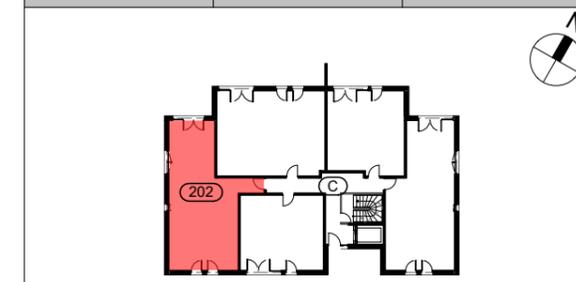

C202

NB : des modifications sont susceptibles d'être apportées en fonction des impératifs de construction

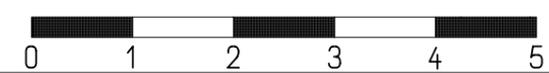

ENTREE + PL	6.14 m ²
SEJOUR+CUISINE	25.62 m ²
SDB	5.22 m ²
WC	1.76 m ²
DEGAGEMENT	4.51 m ²
CHAMBRE 1	11.40 m ²
CHAMBRE 2 + PL	9.84 m ²

TOTAL SURFACE HABITABLE : 64.49 m²

BALCON 1	8.57 m ²
BALCON 2	18.02 m ²

DATE 24.09.2019

Les éléments d'équipement sont donnés à titre indicatif (lave-linge, etc.) et ne sont pas fournis.
Les cotes, les surfaces ainsi que les positions des éléments techniques sont données sous réserve des impératifs de construction et des tolérances d'exécution.
NB : Des modifications sont susceptibles d'être apportées en fonction des impératifs de construction.

NOTA : les surfaces des rangements sont comprises dans les surfaces des pièces correspondantes.

