
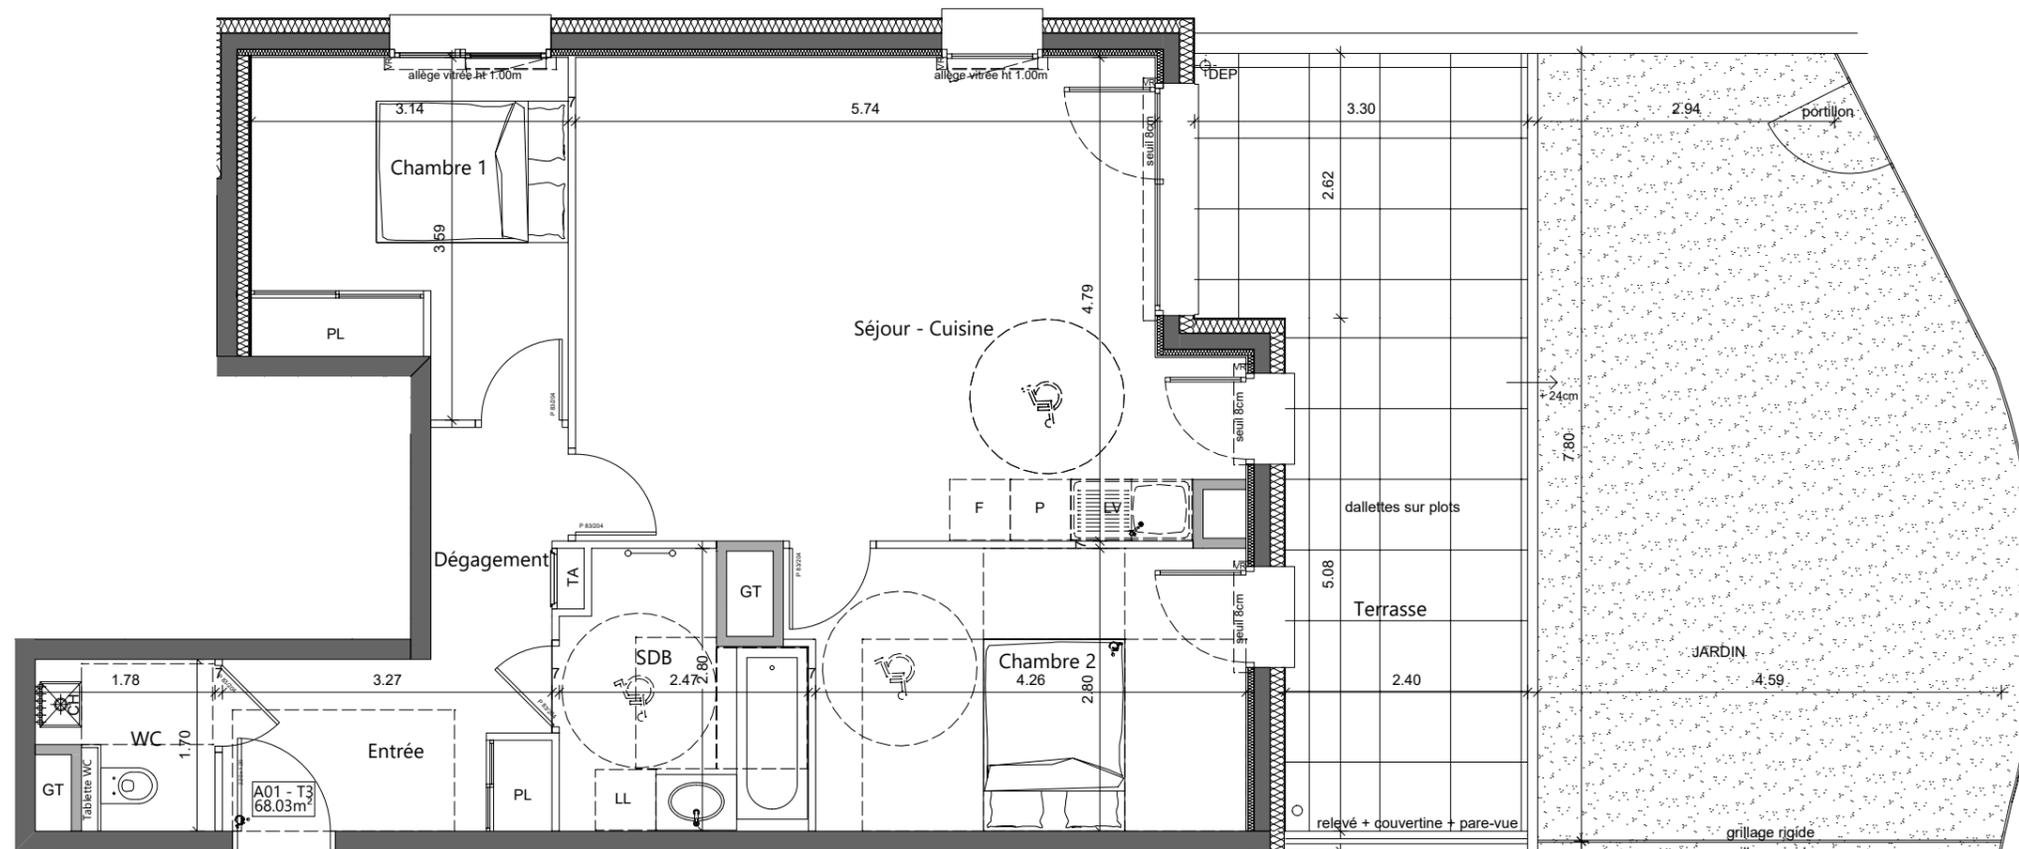


SCCV AKANE

REPRESENTÉE PAR LA SAS IMAPRIM

BÂTIMENT	ETAGE	TYPE	LOGEMENT
Bâtiment A	RDC bas	T2	A01

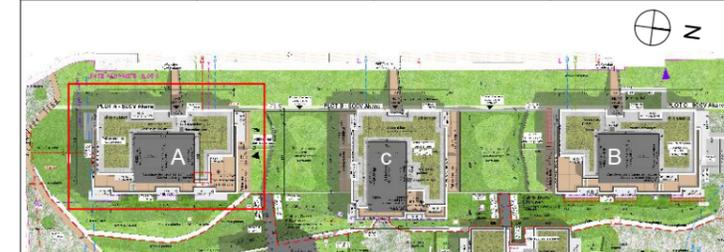


Bâtiment A - RDC bas

Appartement A01 - T3

Surface habitable	
Entrée	5.51 m ²
Séjour/Cuisine	28.81 m ²
Chambre 1	10.10 m ²
Chambre 2	12.22 m ²
Sdb	5.81 m ²
Wc	2.64 m ²
Dégagement	2.94 m ²
TOTAL	68.03 m²

Terrasse	20.83 m ²
Jardin	34.11 m ²

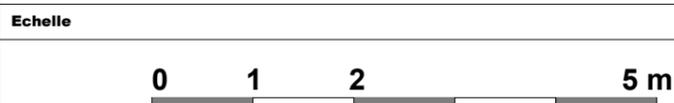

Légende

C	cuisson	VR	volet roulant élec.
R	réfrigérateur		cloison démontable
LV	lave-vaisselle	CH	chaudière
LL	lave-linge	GT	gaine technique
			faux-plafond ou soffite

Les éléments d'équipements sont donnés à titre indicatif (lave-linge, etc.) et ne sont pas fournis.
Les côtes, les surfaces ainsi que la position des éléments techniques sont données sous réserve des impératifs de la construction et des tolérances d'exécution.
Nota: La surface des rangements est comprise dans les surfaces des pièces correspondantes