




Clos des Revieux - 74290 MENTHON SAINT BERNARD

SAS IMAPRIM



ETAGE	TYPE	LOGEMENT
RDC	T3	02

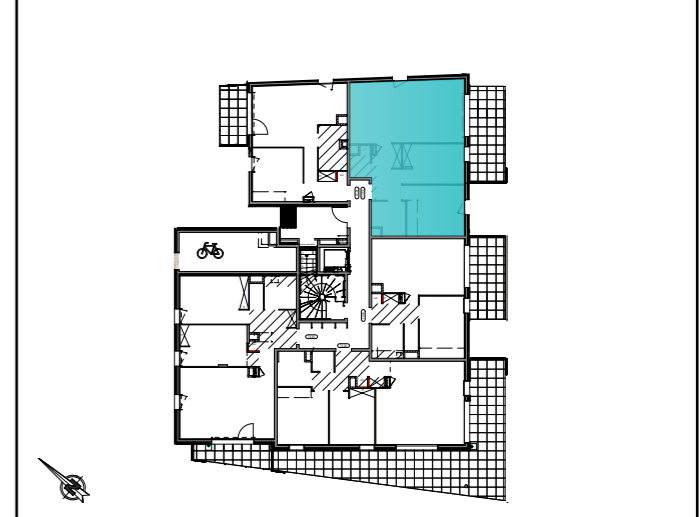


Hall+PI	6.94 m <sup>2</sup>
Séjour/Cuisine	31.01 m <sup>2</sup>
Chambre 1	13.01 m <sup>2</sup>
Chambre 2 +PI	10.60 m <sup>2</sup>
Bains	4.72 m <sup>2</sup>
Wc	2.26 m <sup>2</sup>
<b>Total Surface Habitable</b>	<b>68.54 m<sup>2</sup></b>
Terrasse	14.70 m <sup>2</sup>
Jardin privatif	65.00 m <sup>2</sup>


Mise à jour le 11 septembre 2019

Les éléments d'équipements sont donnés à titre indicatif (Lave-linge, etc...) et ne sont pas fournis.  
 Les cotes, les surfaces ainsi que la position des éléments techniques sont données sous réserve des impératifs de la construction et des tolérances d'exécution.  
 Les surfaces des rangements sont comprises dans les surfaces des pièces correspondantes.

**Arch20 mL**  
 architectes DPLG

Marc-Olivier SUBLÉT    Thomas PELLOUX  
 2 rue du Levray    74960 ANNECY  
 bureau: +33(0)4.50.27.82.39    contact@arch20-ml.fr

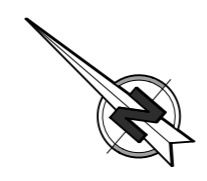

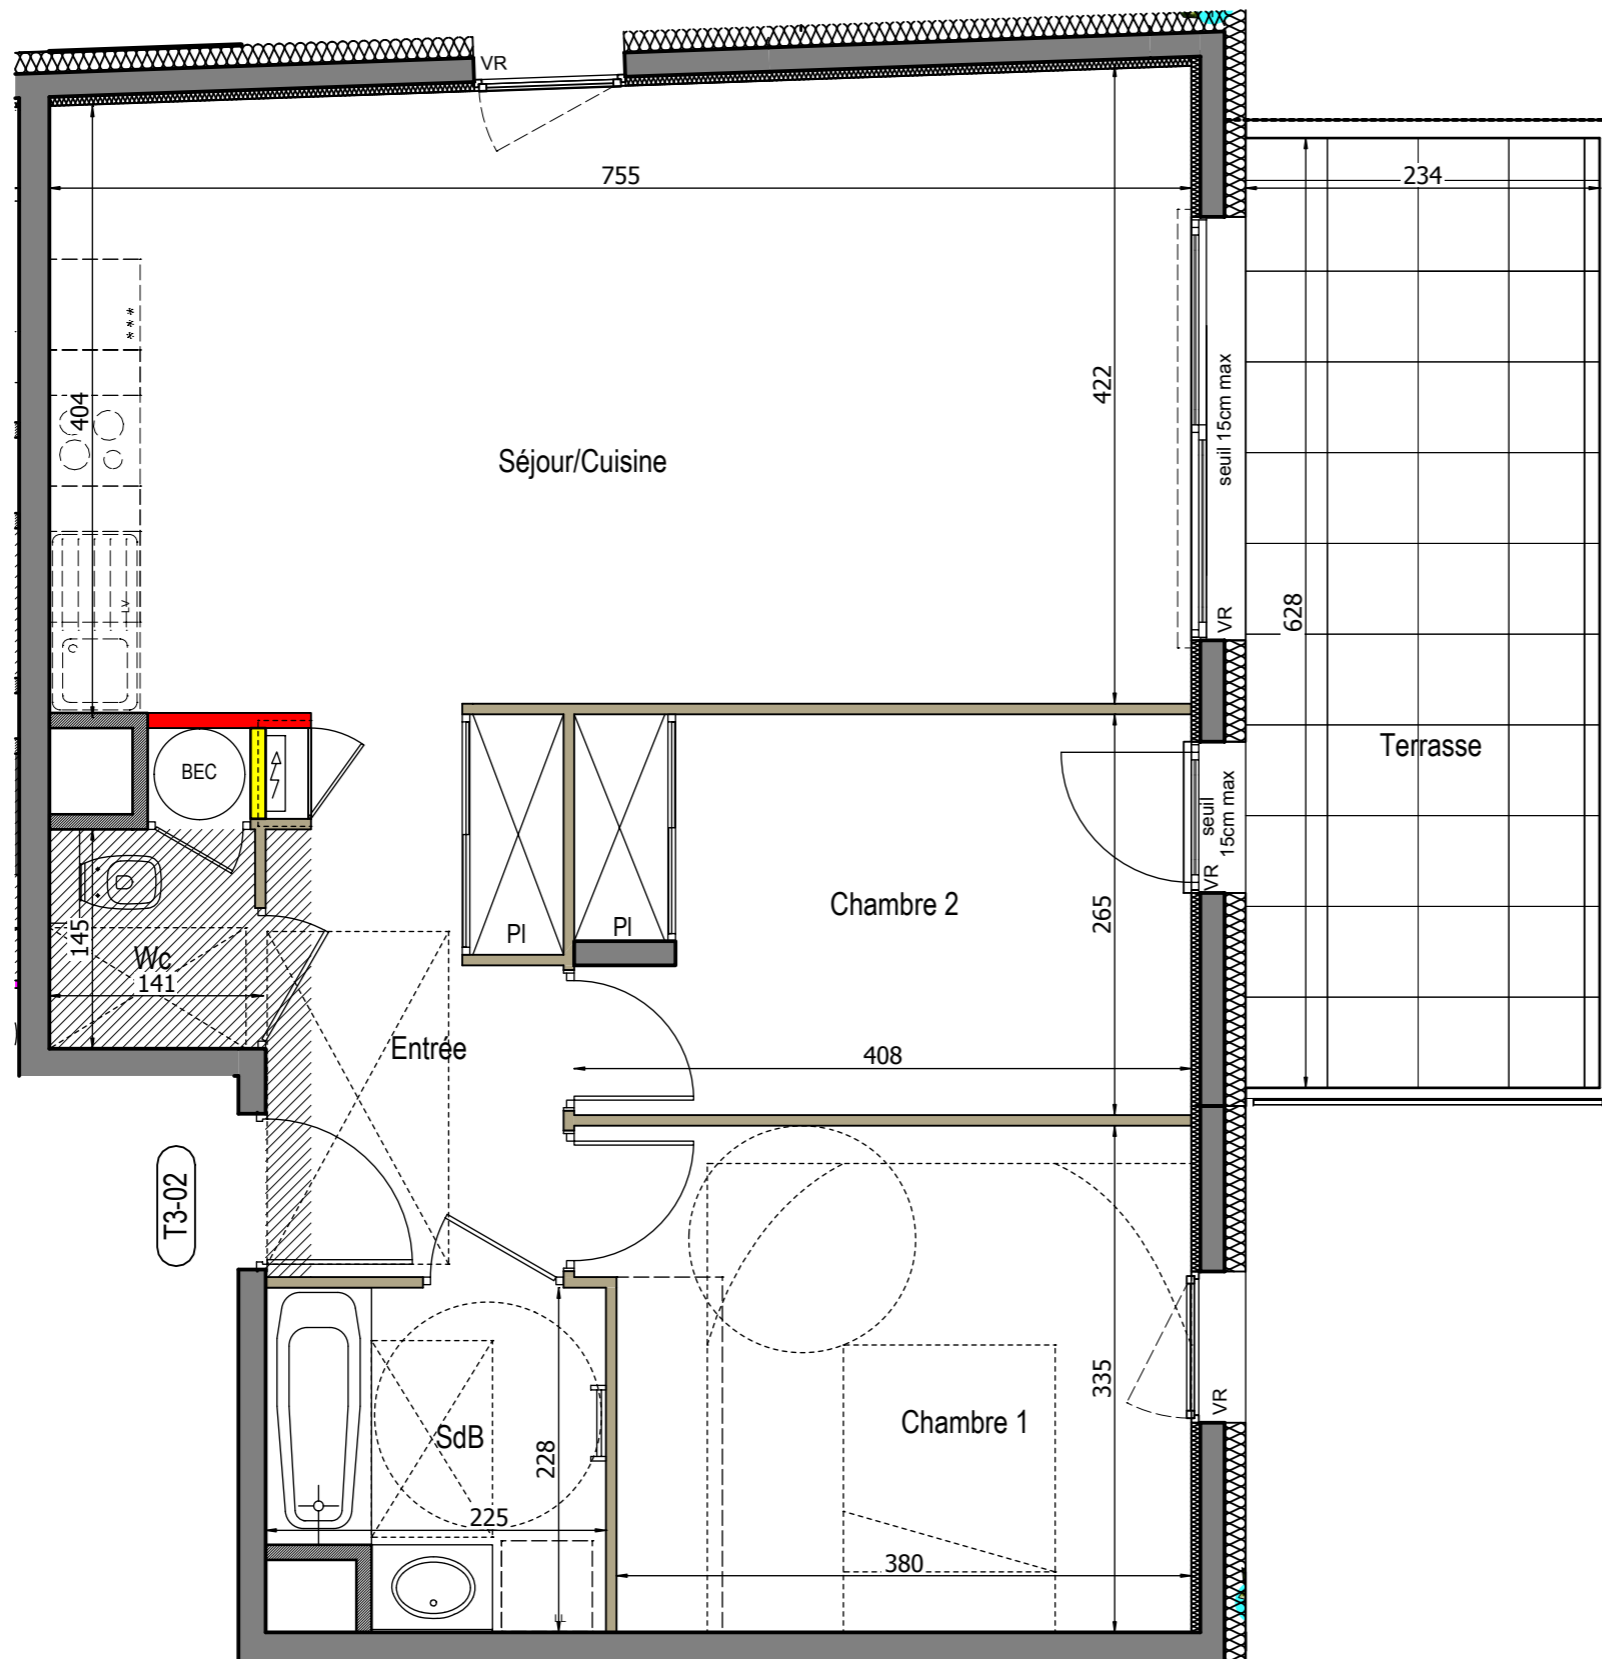


Clos des Revieux - 74290 MENTHON SAINT BERNARD

SAS IMAPRIM



ETAGE	TYPE	LOGEMENT
<b>RDC</b>	<b>T3</b>	<b>02</b>

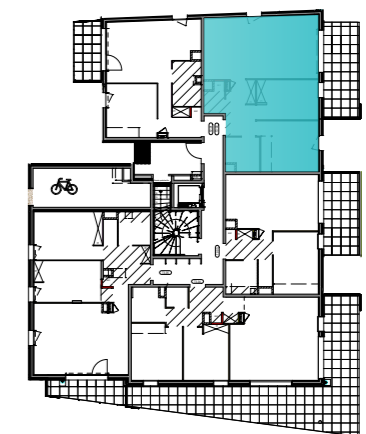

Hall+PI	6.94 m <sup>2</sup>
Séjour/Cuisine	31.01 m <sup>2</sup>
Chambre 1	13.01 m <sup>2</sup>
Chambre 2 +PI	10.60 m <sup>2</sup>
Bains	4.72 m <sup>2</sup>
Wc	2.26 m <sup>2</sup>
<b>Total Surface Habitable</b>	<b>68.54 m<sup>2</sup></b>
Terrasse	14.70 m <sup>2</sup>
Jardin privatif	65.00 m <sup>2</sup>

Mise à jour le 11 septembre 2019

Les éléments d'équipements sont donnés à titre indicatif (Lave-linge, etc...) et ne sont pas fournis.  
 Les cotes, les surfaces ainsi que la position des éléments techniques sont données sous réserve des impératifs de la construction et des tolérances d'exécution.  
 Les surfaces des rangements sont comprises dans les surfaces des pièces correspondantes.

Arch20 mL  
architectes DPLG



Marc-Olivier SUBLÉT Thomas PELLOUX  
 2 rue du Levray 74960 ANNECY  
 bureau: +33(0)4.50.27.82.39 contact@arch20-ml.fr

