


Jacob-Bellecombette
rue de la châtaigneraie, 73000 Jacob-Bellecombette



SCCV AKANE

REPRESENTÉE PAR LA SAS IMAPRIM

BATIMENT	ETAGE	TYPE	LOGEMENT
Bâtiment B	R+1	T2	B204

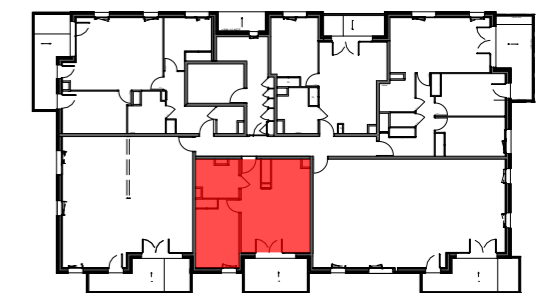


Bâtiment B - R+1

Appartement B204- T2

Surface habitable	
Entrée	3.51 m ²
Séjour/Cuisine	23.67 m ²
Chambre	12.83 m ²
Sdb/Wc	6.60 m ²

TOTAL 46.61 m²

Balcon 9.15 m²

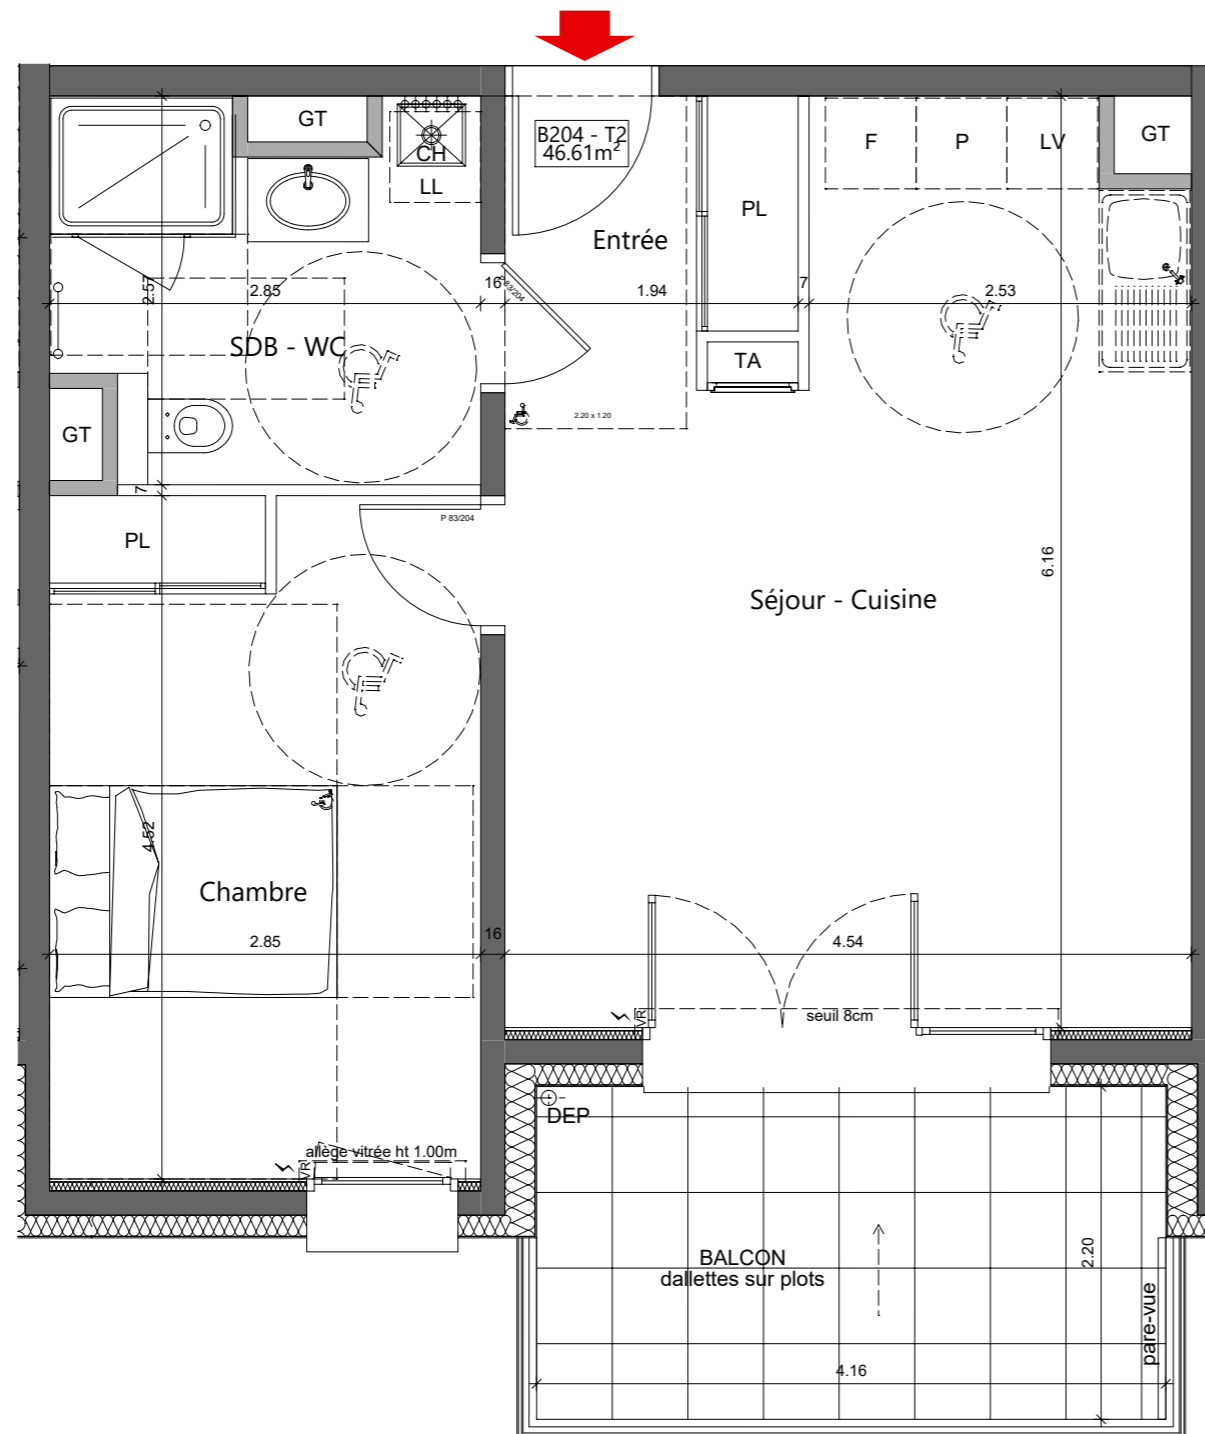

Echelle



Légende

C	cuisson	VR	volet roulant élec.
R	réfrigérateur		cloison démontable
LV	lave-vaisselle		faux-plafond ou soffite
LL	lave-linge	CH	chaudière
		GT	gaine technique

Les éléments d'équipements sont donnés à titre indicatif (lave-linge, etc.) et ne sont pas fournis.
Les côtes, les surfaces ainsi que la position des éléments techniques sont données sous réserve des impératifs de la construction et des tolérances d'exécution.
Nota: La surface des rangements est comprise dans les surfaces des pièces correspondantes