
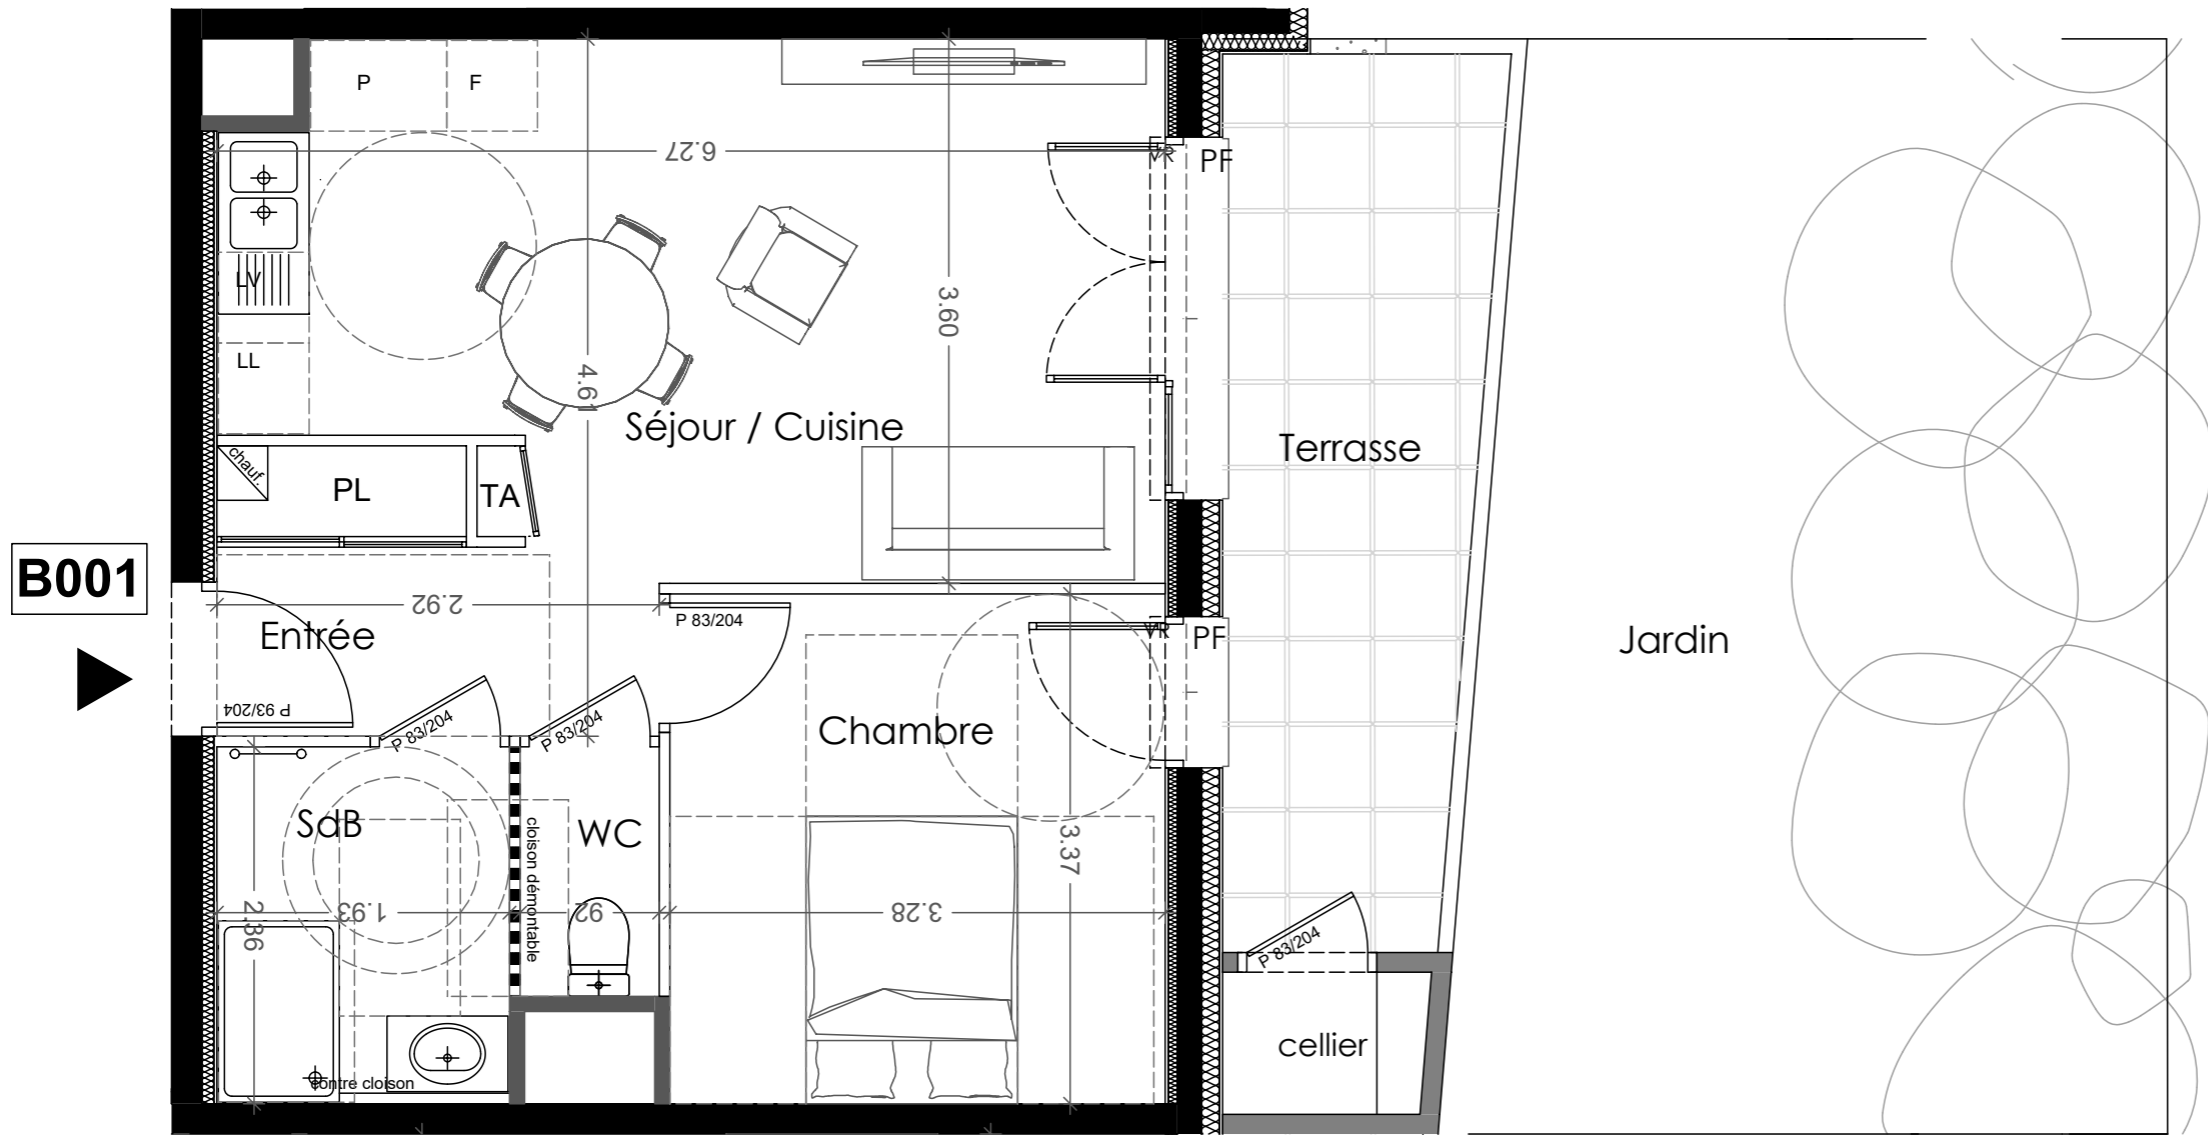


| ETAGE | TYPE | LOGEMENT |
|-------|------|----------|
| RDC°  | T2   | B001     |

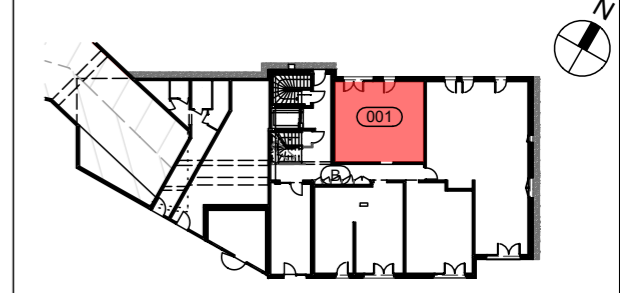

**B001**

|                |                      |
|----------------|----------------------|
| ENTREE + PL    | 4.55 m <sup>2</sup>  |
| SEJOUR+CUISINE | 20.20 m <sup>2</sup> |
| SDB            | 4.34 m <sup>2</sup>  |
| CHAMBRE        | 11.04 m <sup>2</sup> |
| WC             | 1.52 m <sup>2</sup>  |
|                |                      |
|                |                      |
|                |                      |
|                |                      |


**TOTAL SURFACE HABITABLE : 41.65 m<sup>2</sup>**

|          |                      |
|----------|----------------------|
| CELLIER  | 0.96 m <sup>2</sup>  |
| TERRASSE | 9.90 m <sup>2</sup>  |
| JARDIN   | 32.76 m <sup>2</sup> |

DATE 08.05.2020

Les éléments d'équipement sont donnés à titre indicatif (lave-linge, etc.) et ne sont pas fournis.  
 Les cotes, les surfaces ainsi que les positions des éléments techniques sont données sous réserve des impératifs de construction et des tolérances d'exécution.  
 NB : Des modifications sont susceptibles d'être apportées en fonction des impératifs de construction.

NOTA : les surfaces des rangements sont comprises dans les surfaces des pièces correspondantes.

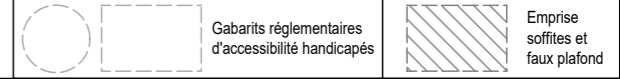

NB : des modifications sont susceptibles d'être apportées en fonction des impératifs de construction

