




ETAGE	TYPE	LOGEMENT
R+1°	T3	D101

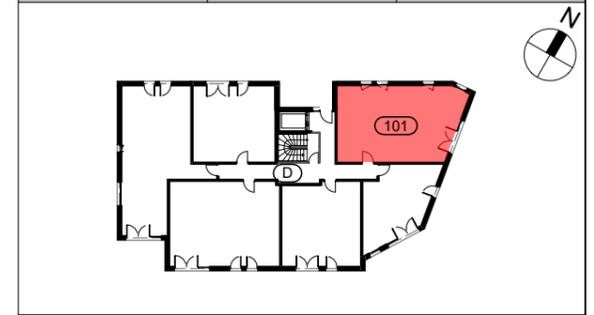

ENTREE + PL	3.16 m ²
SEJOUR+CUISINE	26.46 m ²
SDB	4.72 m ²
WC	1.89 m ²
DEGAGEMENT	4.85 m ²
CHAMBRE 1	11.63 m ²
CHAMBRE 2 + PL	10.01 m ²




TOTAL SURFACE HABITABLE :	62.59 m²
----------------------------------	----------------------------

BALCON	12.25 m ²
--------	----------------------

DATE 24.09.2019

Les éléments d'équipement sont donnés à titre indicatif (lave-linge, etc.) et ne sont pas fournis.
 Les cotes, les surfaces ainsi que les positions des éléments techniques sont données sous réserve des impératifs de construction et des tolérances d'exécution.
 NB : Des modifications sont susceptibles d'être apportées en fonction des impératifs de construction.

NOTA : les surfaces des rangements sont comprises dans les surfaces des pièces correspondantes.

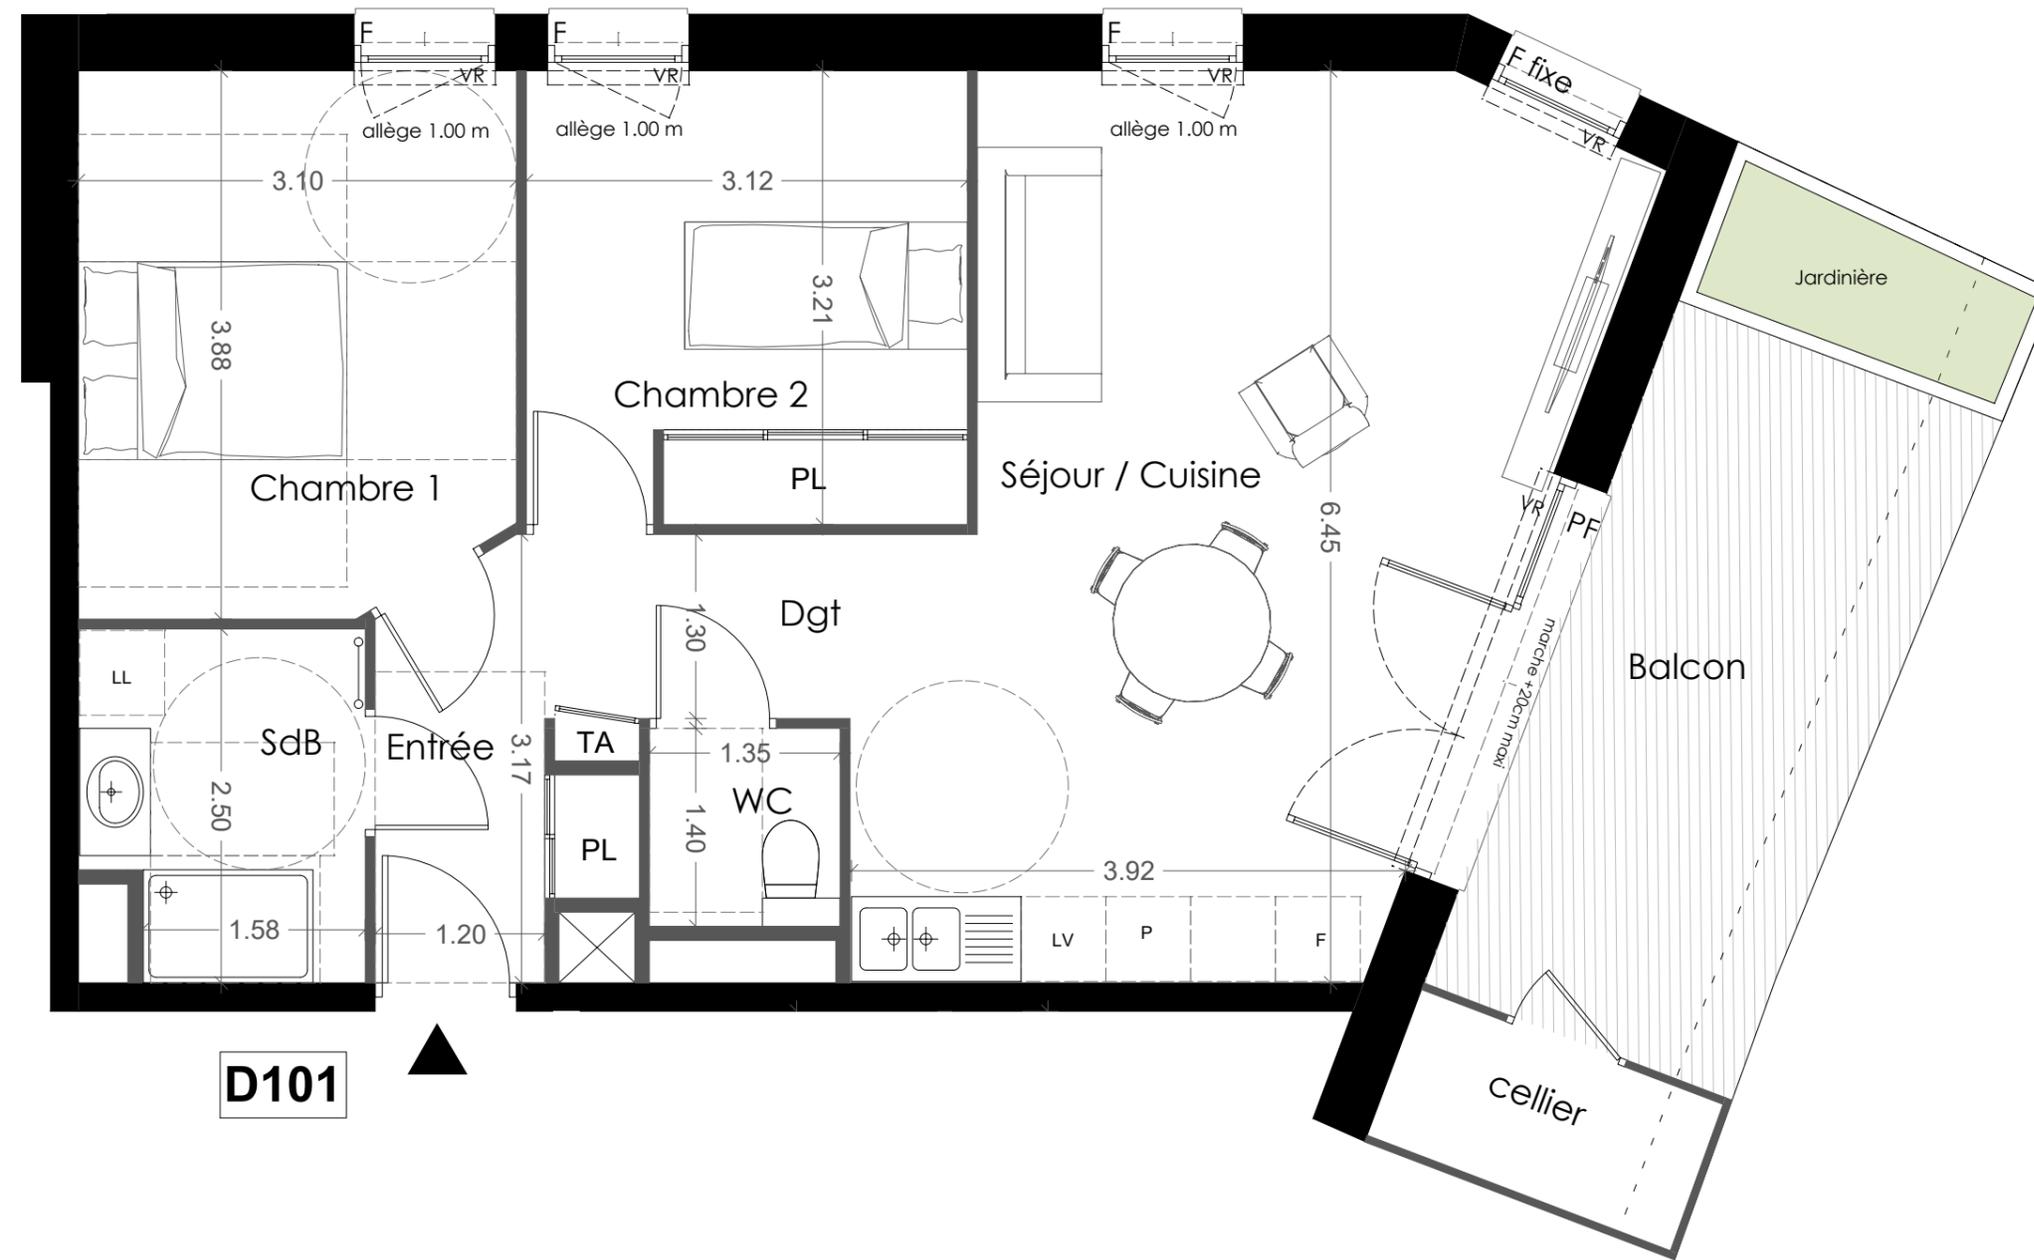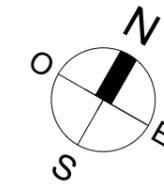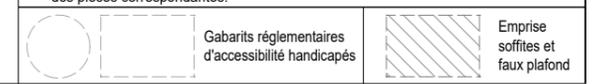

D101

NB : des modifications sont susceptibles d'être apportées en fonction des impératifs de construction

