
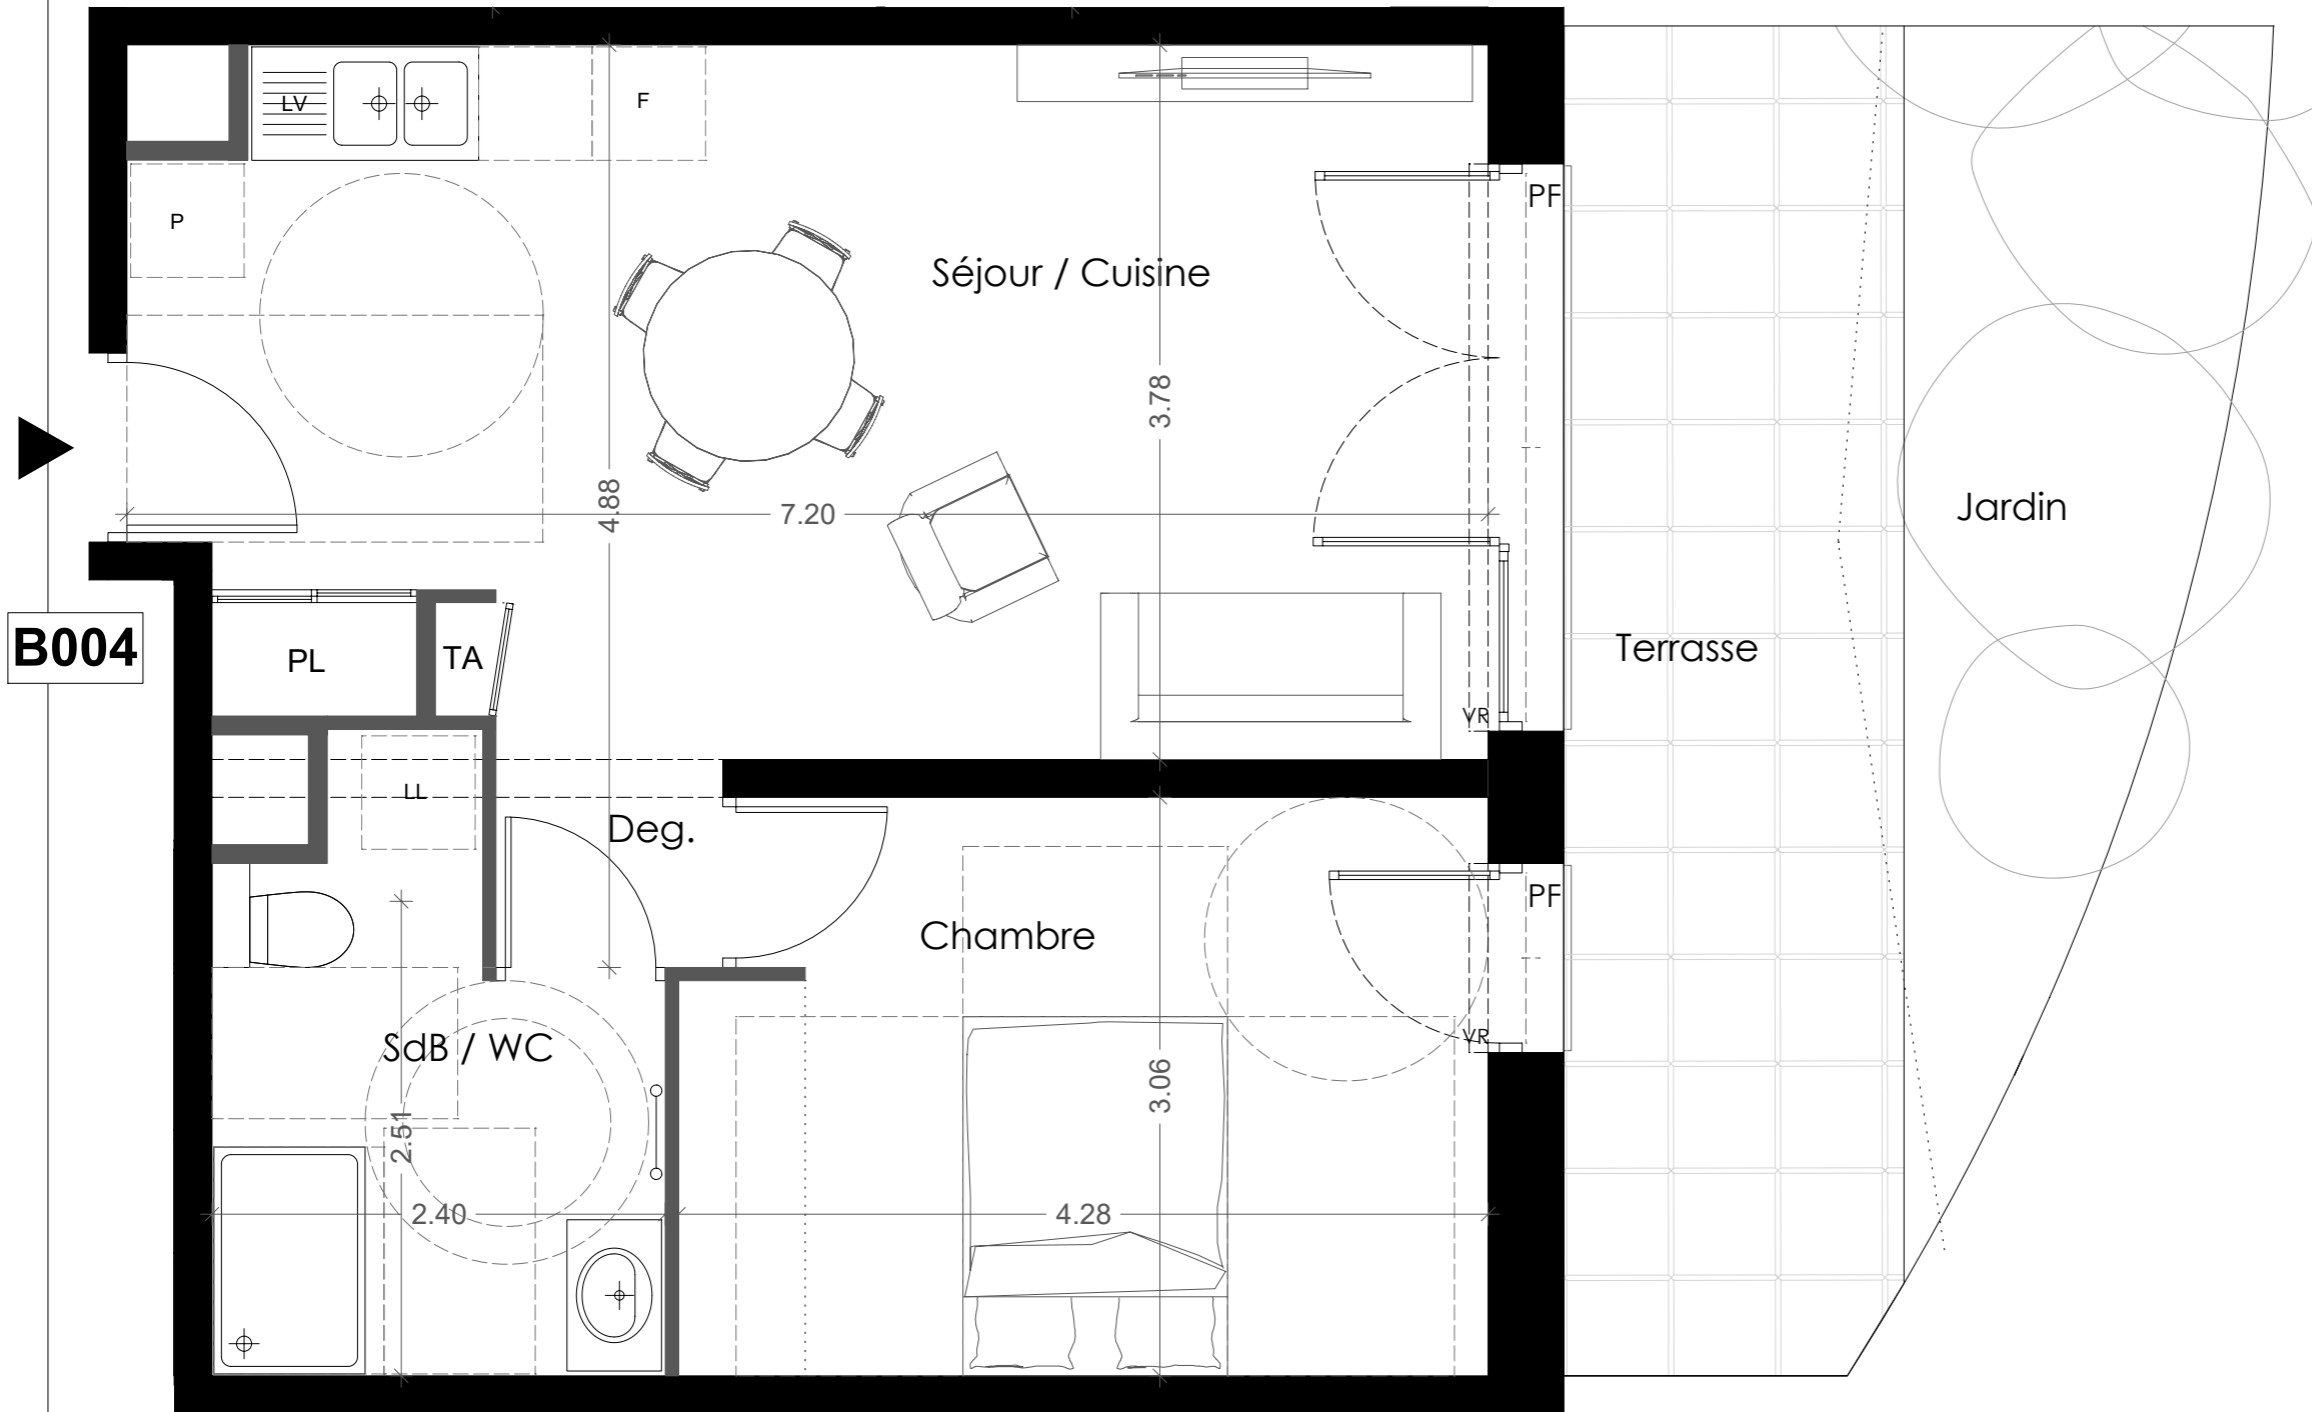


ETAGE	TYPE	LOGEMENT
RDC°	T2	B004

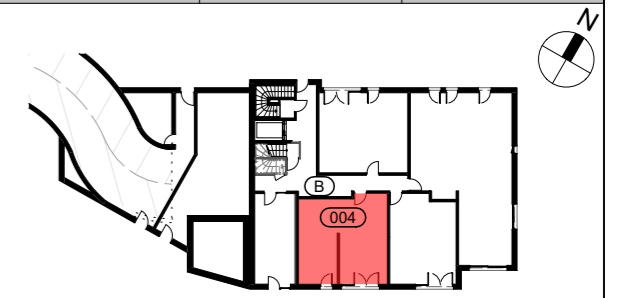

B004

SEJOUR+CUISINE+PL	25.61 m ²
SDB + WC	5.90 m ²
CHAMBRE	12.78 m ²
DEGAGEMENT	1.85 m ²

TOTAL SURFACE HABITABLE : 46.14 m²

TERRASSE	12.78 m ²
JARDIN	8.46 m ²

DATE 24.09.2019

Les éléments d'équipement sont donnés à titre indicatif (lave-linge, etc.) et ne sont pas fournis.

Les cotes, les surfaces ainsi que les positions des éléments techniques sont données sous réserve des impératifs de construction et des tolérances d'exécution.

NB : Des modifications sont susceptibles d'être apportées en fonction des impératifs de construction.

NOTA : les surfaces des rangements sont comprises dans les surfaces des pièces correspondantes.

NB : des modifications sont susceptibles d'être apportées en fonction des impératifs de construction

