




Jacob-Bellecombette
rue de la chataigneraie, 73000 Jacob-Bellecombette



SCCV AKANE

REPRESENTÉE PAR LA SAS IMAPRIM

BATIMENT	ETAGE	TYPE	LOGEMENT
Bâtiment B	RDC bas	T4	B03

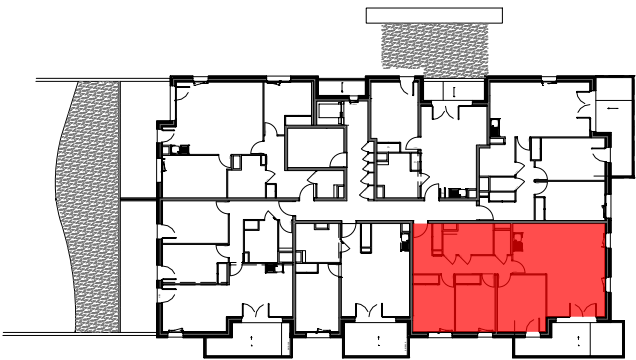

Bâtiment B - RDC bas



Appartement B03 - T4

Surface habitable	
Entrée	3.82 m²
Séjour/Cuisine	31.17 m²
Chambre 1	10.29 m²
Chambre 2	9.77 m²
Chambre 3	12.03 m²
Dégagement	7.85 m²
Sdb	4.77 m²
Wc	1.43 m²
Cellier	1.72 m²

TOTAL 82.85 m²

Balcon 13.24 m²

08/07/2019

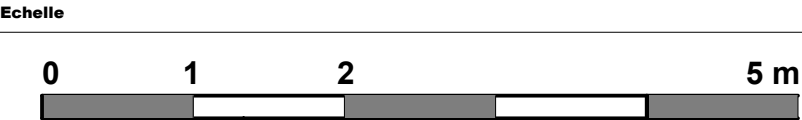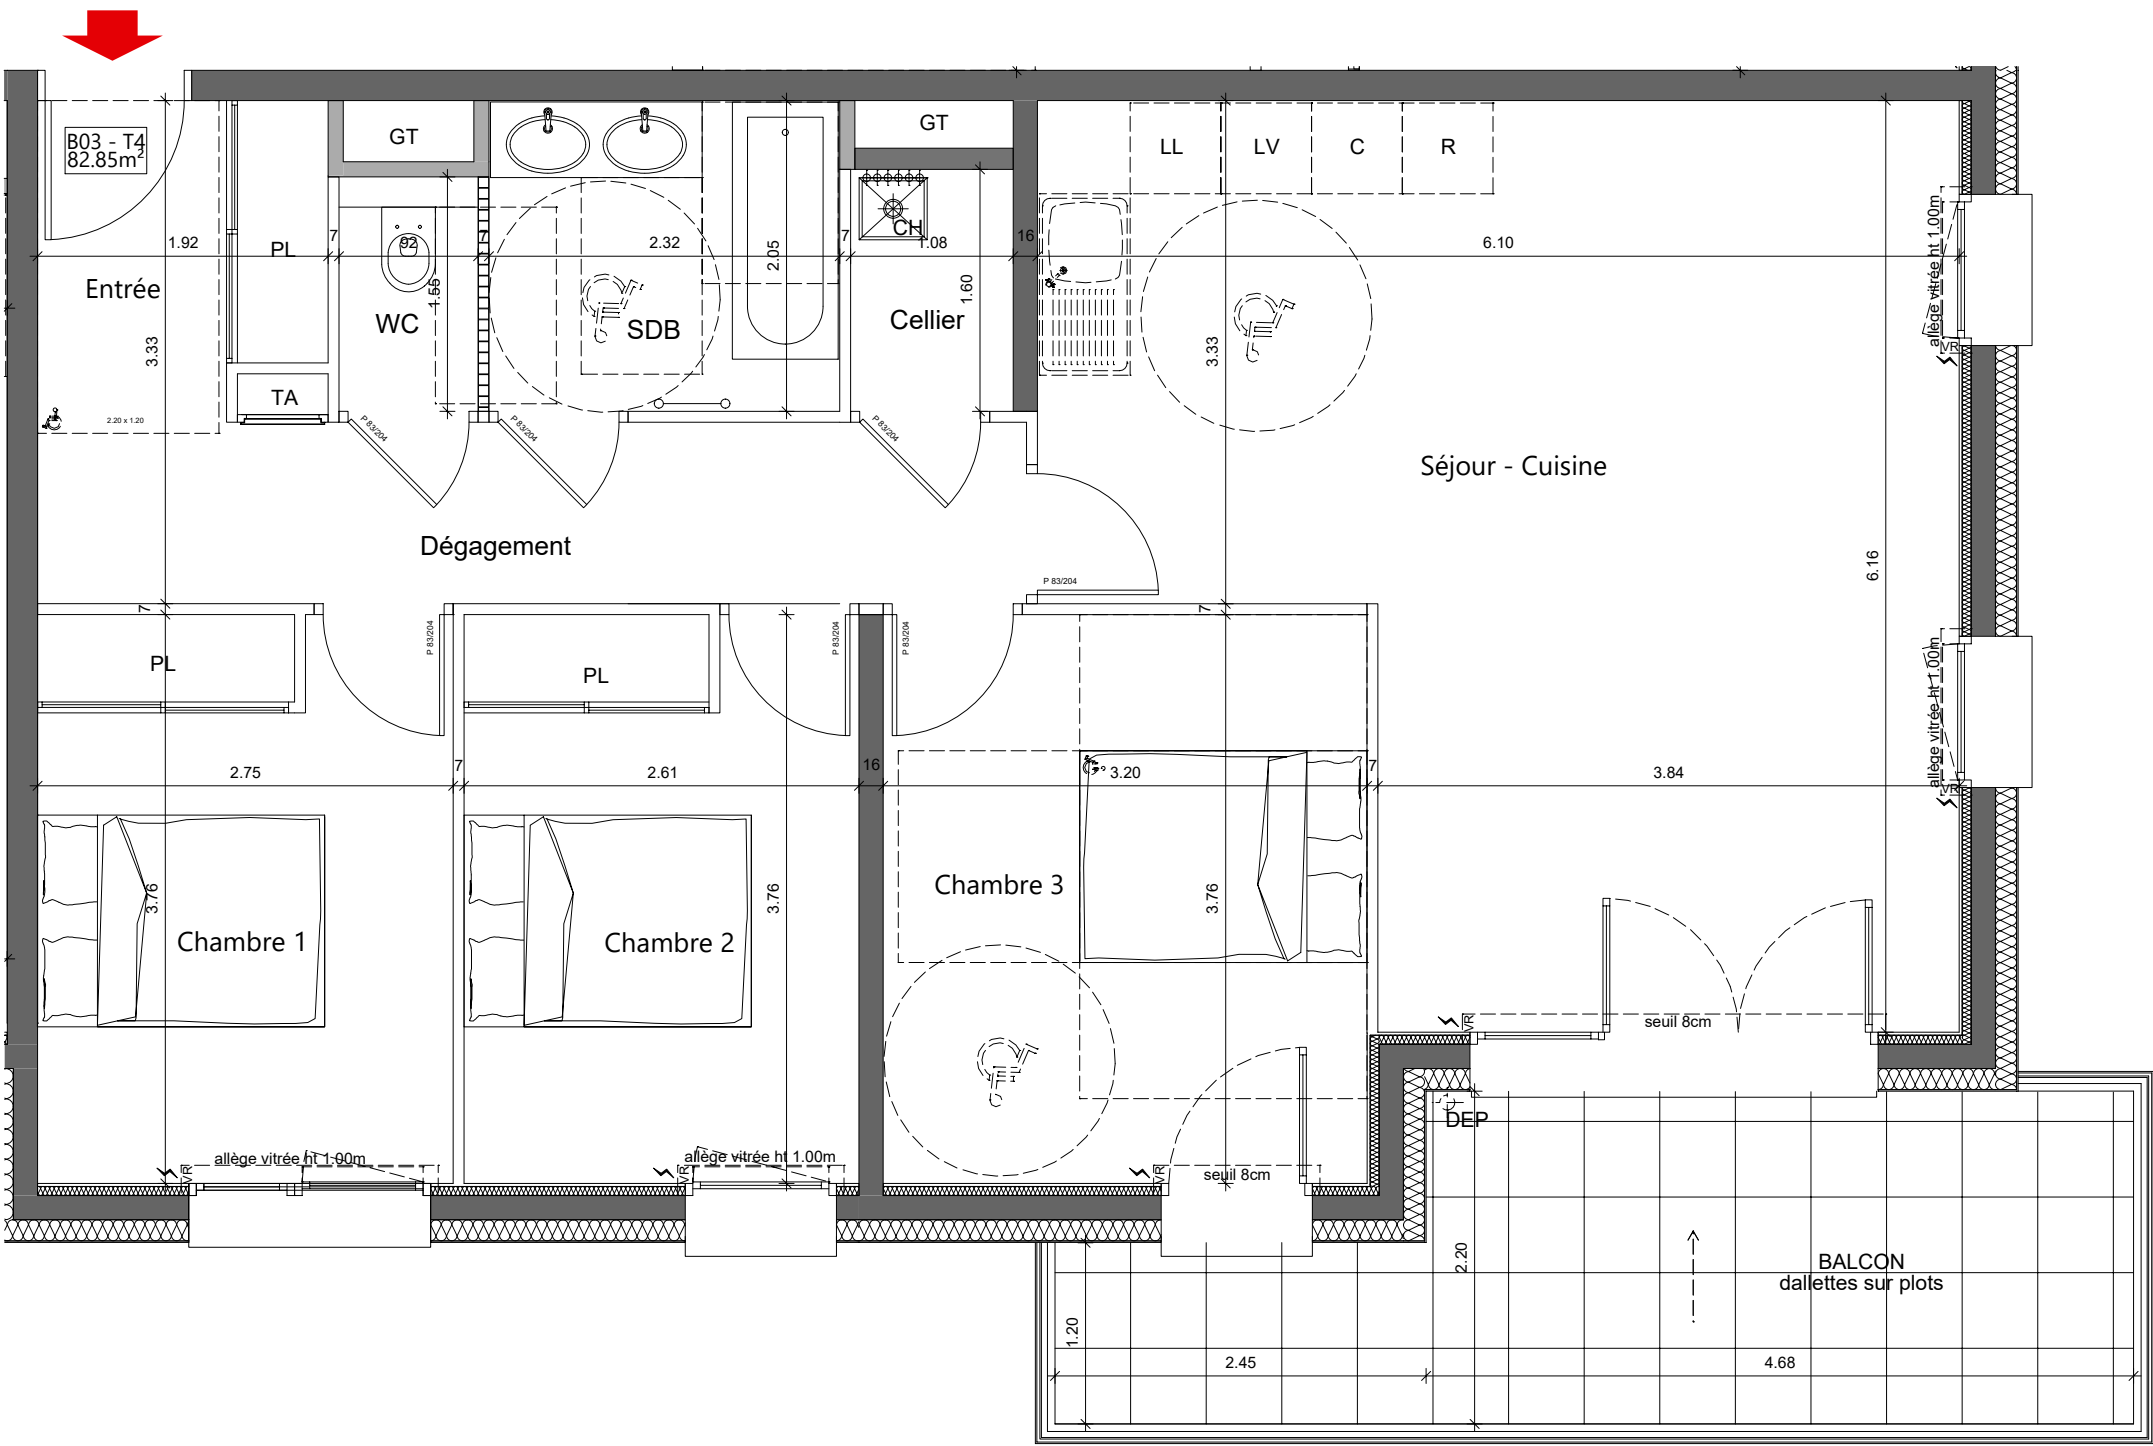

Légende	
C	cuisson
R	réfrigérateur
LV	lave-vaisselle
LL	lave-linge
CH	chaudière
GT	gain technique
VR	volet roulant élec.
	cloison démontable
	faux-plafond ou soffite

Les éléments d'équipements sont donnés à titre indicatif (lave-linge, etc.) et ne sont pas fournis.
Les côtes, les surfaces ainsi que la position des éléments techniques sont données sous réserve des impératifs de la construction et des tolérances d'exécution.
Nota: La surface des rangements est comprise dans les surfaces des pièces correspondantes