



Jacob-Bellecombette  
rue de la chataigneraie, 73000 Jacob-Bellecombette



## SCCV AKANE

REPRESENTÉE PAR LA SAS IMAPRIM

BATIMENT	ETAGE	TYPE	LOGEMENT
Bâtiment B	RDC bas	T3	B06

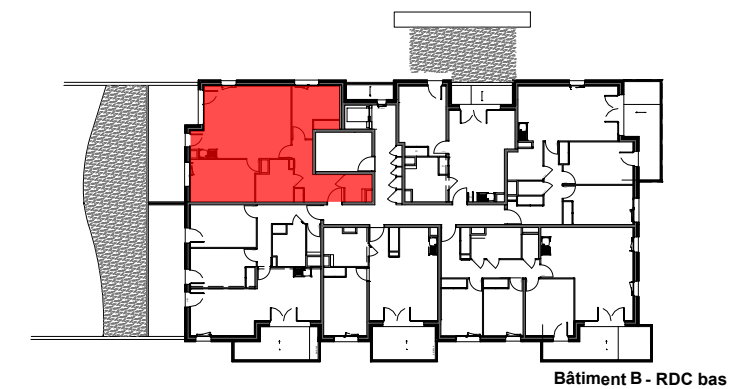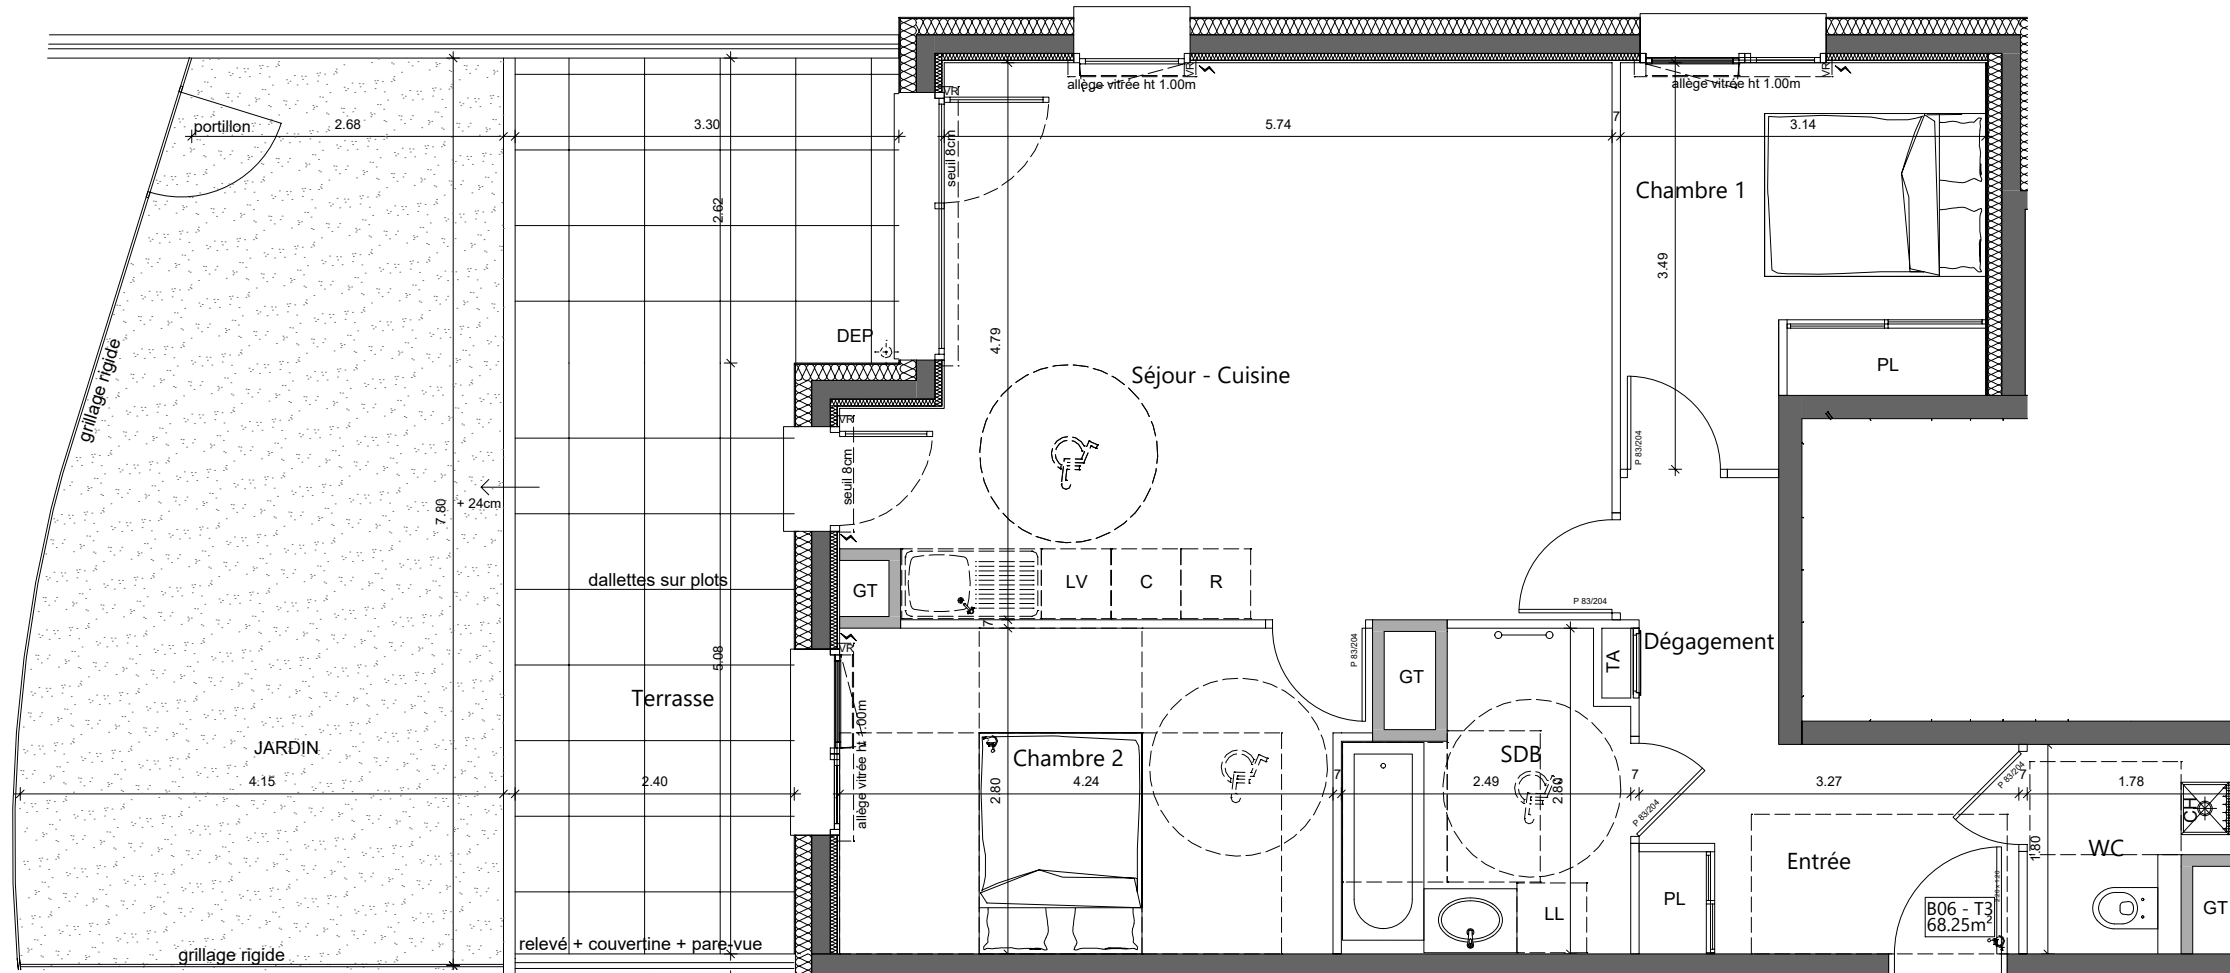

### Appartement B06 - T3

Surface habitable	
Entrée	5.83 m <sup>2</sup>
Séjour/Cuisine	28.81 m <sup>2</sup>
Chambre 1	9.80 m <sup>2</sup>
Chambre 2	12.18 m <sup>2</sup>
Dégagement	2.95 m <sup>2</sup>
Sdb	5.87 m <sup>2</sup>
Wc	2.82 m <sup>2</sup>
<b>TOTAL</b>	<b>68.25 m<sup>2</sup></b>

Terrasse	20.86 m <sup>2</sup>
Jardin	28.80 m <sup>2</sup>

Echelle



Légende

C	cuisson	VR	volet roulant élec.
R	réfrigérateur	VR	cloison démontable
LV	lave-vaisselle	VR	faux-plafond ou soffite
LL	lave-linge	CH	chaudière
		GT	gaine technique

Les éléments d'équipements sont donnés à titre indicatif (lave-linge, etc.) et ne sont pas fournis.  
Les côtes, les surfaces ainsi que la position des éléments techniques sont données sous réserve des impératifs de la construction et des tolérances d'exécution.  
Nota: La surface des rangements est comprise dans les surfaces des pièces correspondantes

09/07/2019

**ARCANE** Architectes Urbanistes Economistes

**CHAMBRE & VIBERT** ARCHITECTES