
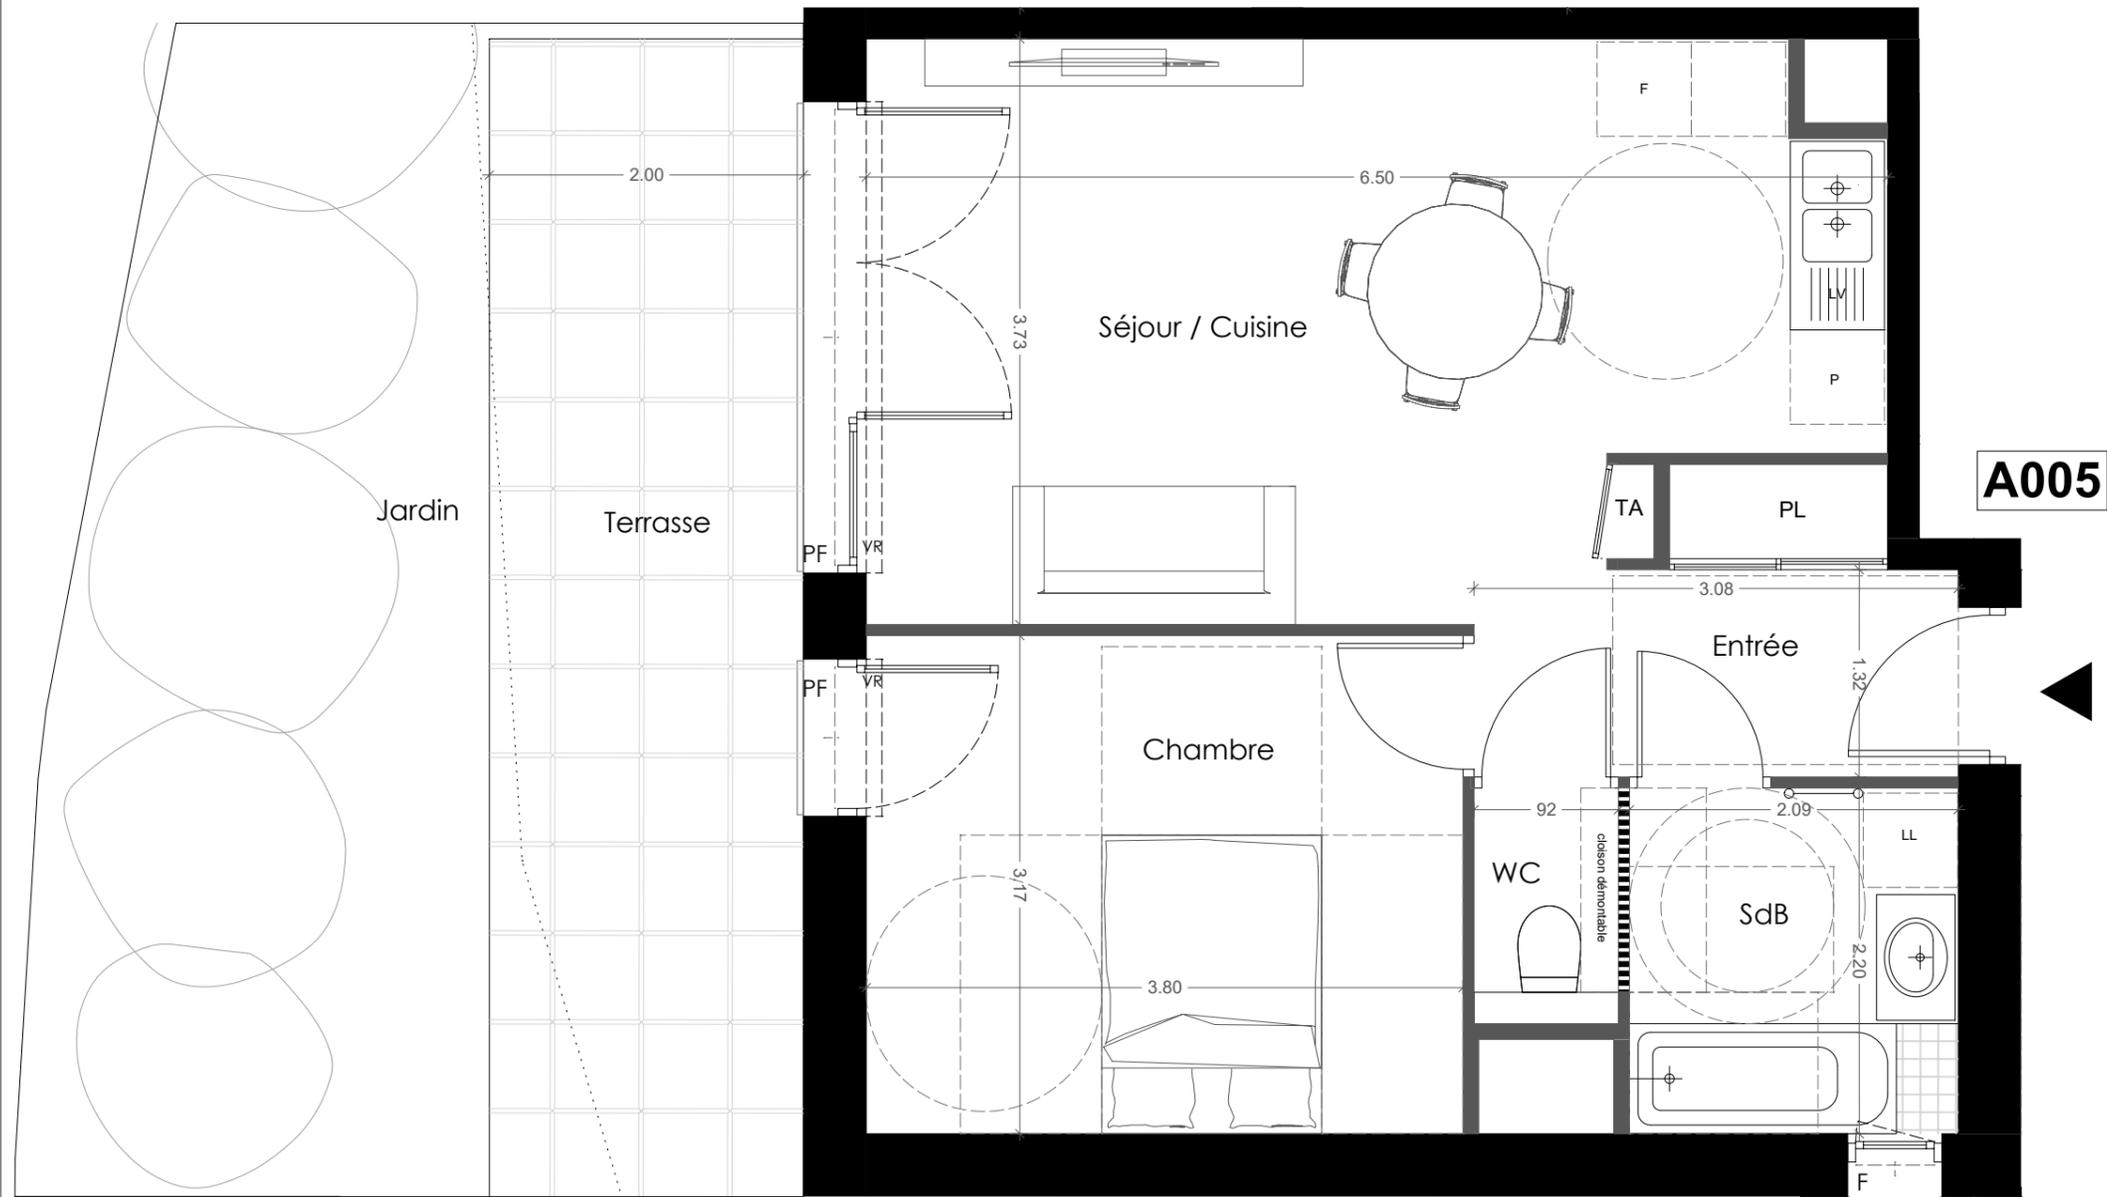


ETAGE	TYPE	LOGEMENT
RDC	T2	A005

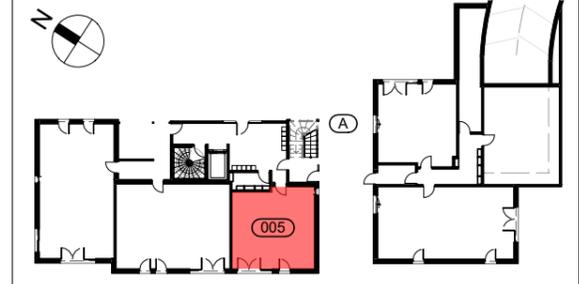

A005

ENTREE + PL	4.61 m ²
SEJOUR+CUISINE	21.90 m ²
SDB	4.60 m ²
CHAMBRE	12.05 m ²
WC	1.38 m ²

TOTAL SURFACE HABITABLE : 44.54 m²

TERRASSE	14.74 m ²
JARDIN	19.83 m ²

DATE 24.09.2019

Les éléments d'équipement sont donnés à titre indicatif (lave-linge, etc.) et ne sont pas fournis.
 Les cotes, les surfaces ainsi que les positions des éléments techniques sont données sous réserve des impératifs de construction et des tolérances d'exécution.
 NB : Des modifications sont susceptibles d'être apportées en fonction des impératifs de construction.

NOTA : les surfaces des rangements sont comprises dans les surfaces des pièces correspondantes.



NB : des modifications sont susceptibles d'être apportées en fonction des impératifs de construction

