

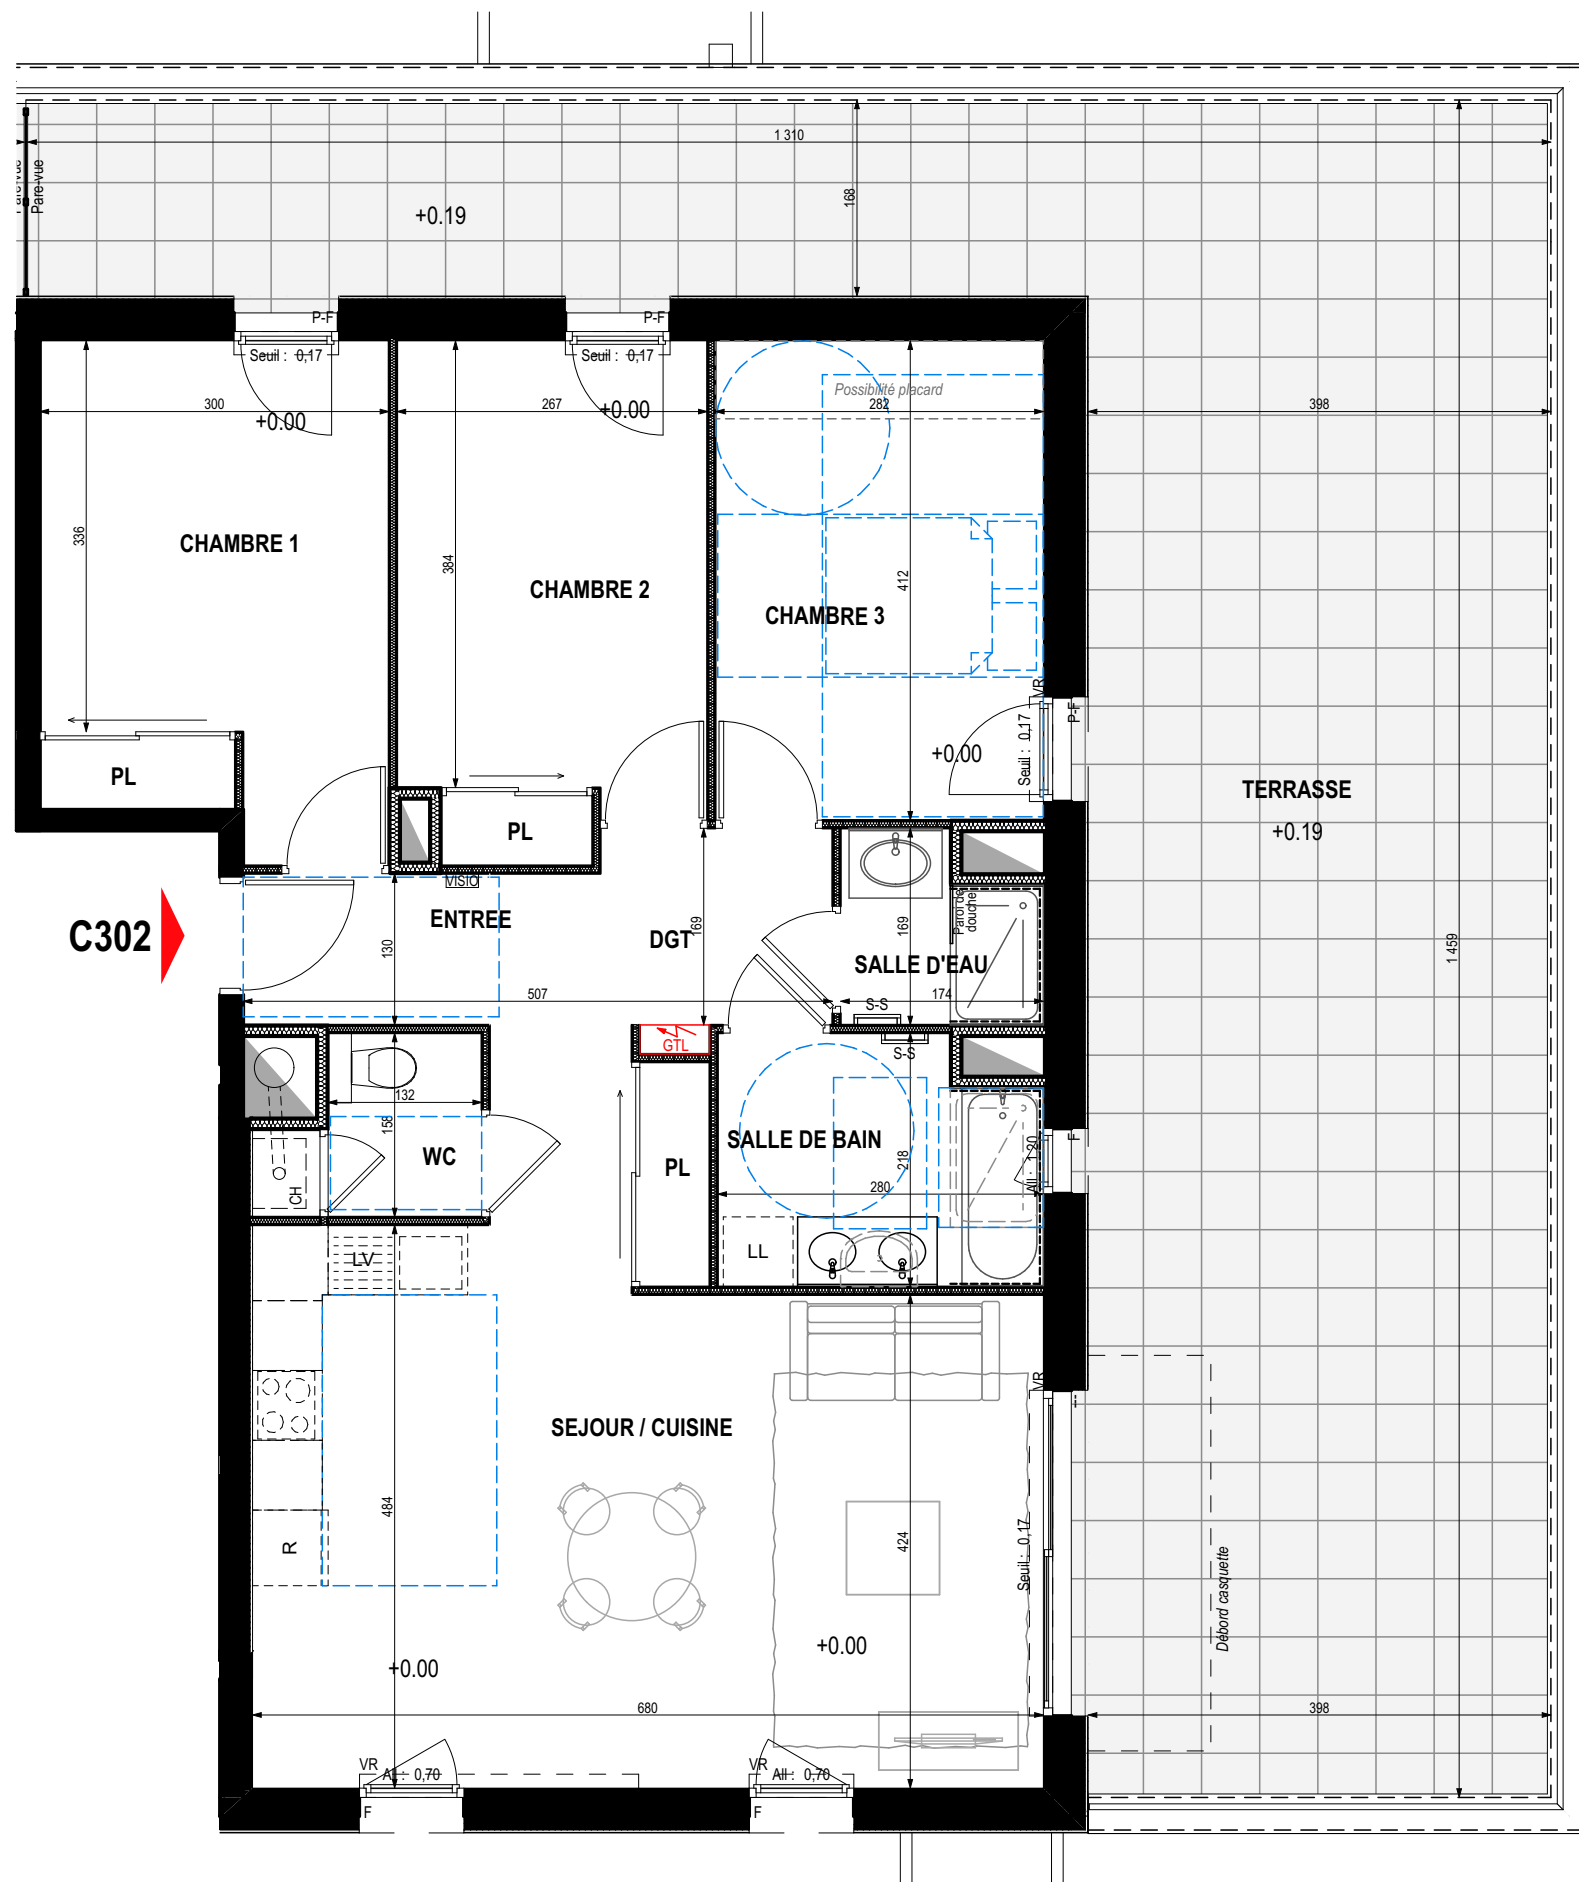


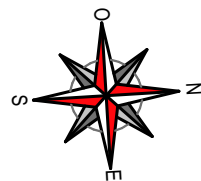

PLAN DE VENTE

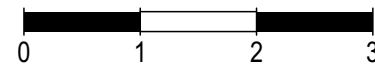


parenthèse
Les terres du Château • LA RAVOIRE

OPERATION DE 52 LOGEMENTS

Lieu-dit La Peyrouse - Les Charmilles - 73290 La Ravoire



BÂTIMENT	NIVEAU	TYPE	LOGEMENT
C	R+3	T4	C302

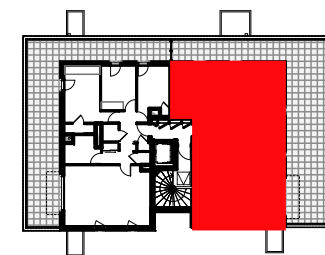

Entrée	2,76 m ²
Séjour / Cuisine	30,06 m ²
Chambre 1 + PL	12,65 m ²
Chambre 2 + PL	11,38 m ²
Chambre 3	11,62 m ²
W.C.	2,09 m ²
Salle de bain	5,73 m ²
Salle d'eau	2,55 m ²
Dégagement	8,73 m ²
TOTAL	87,57 m²
Terrasse	73,42 m ²

LEGENDE

PF : PORTE-FENÊTRE	F : CHÂSSIS FIXE
FE : FENÊTRE	VR : VOLET ROULANT
OF : OUVRANT À LA FRANÇAISE	AVF : ALLÈGE VITRÉE FIXE
OB : OSCILLO-BATTANT	ALL : HAUTEUR D'ALLÈGE
LV : LAVE VAISSELLE	CH : CHAUDIERE
LL : LAVE LINGE	CE : CHAUFFE EAU
R : REFRIGERATEUR	

DALLETES	FAUX-PLAFOND, SOFFITE
CARRELAGE INGELIF	

DATE DE CREATION : 12/10/2018

DATE DE MISE A JOUR : 24/09/2019

Les éléments d'équipement sont donnés à titre indicatif (lave-linge, etc.) et ne sont pas fournis. Les cotes, les surfaces ainsi que les positions des éléments techniques sont donnés sous réserve des impératifs de construction et des tolérances d'exécution.
NOTA : les surfaces des rangements sont comprises dans les surfaces des pièces correspondantes