
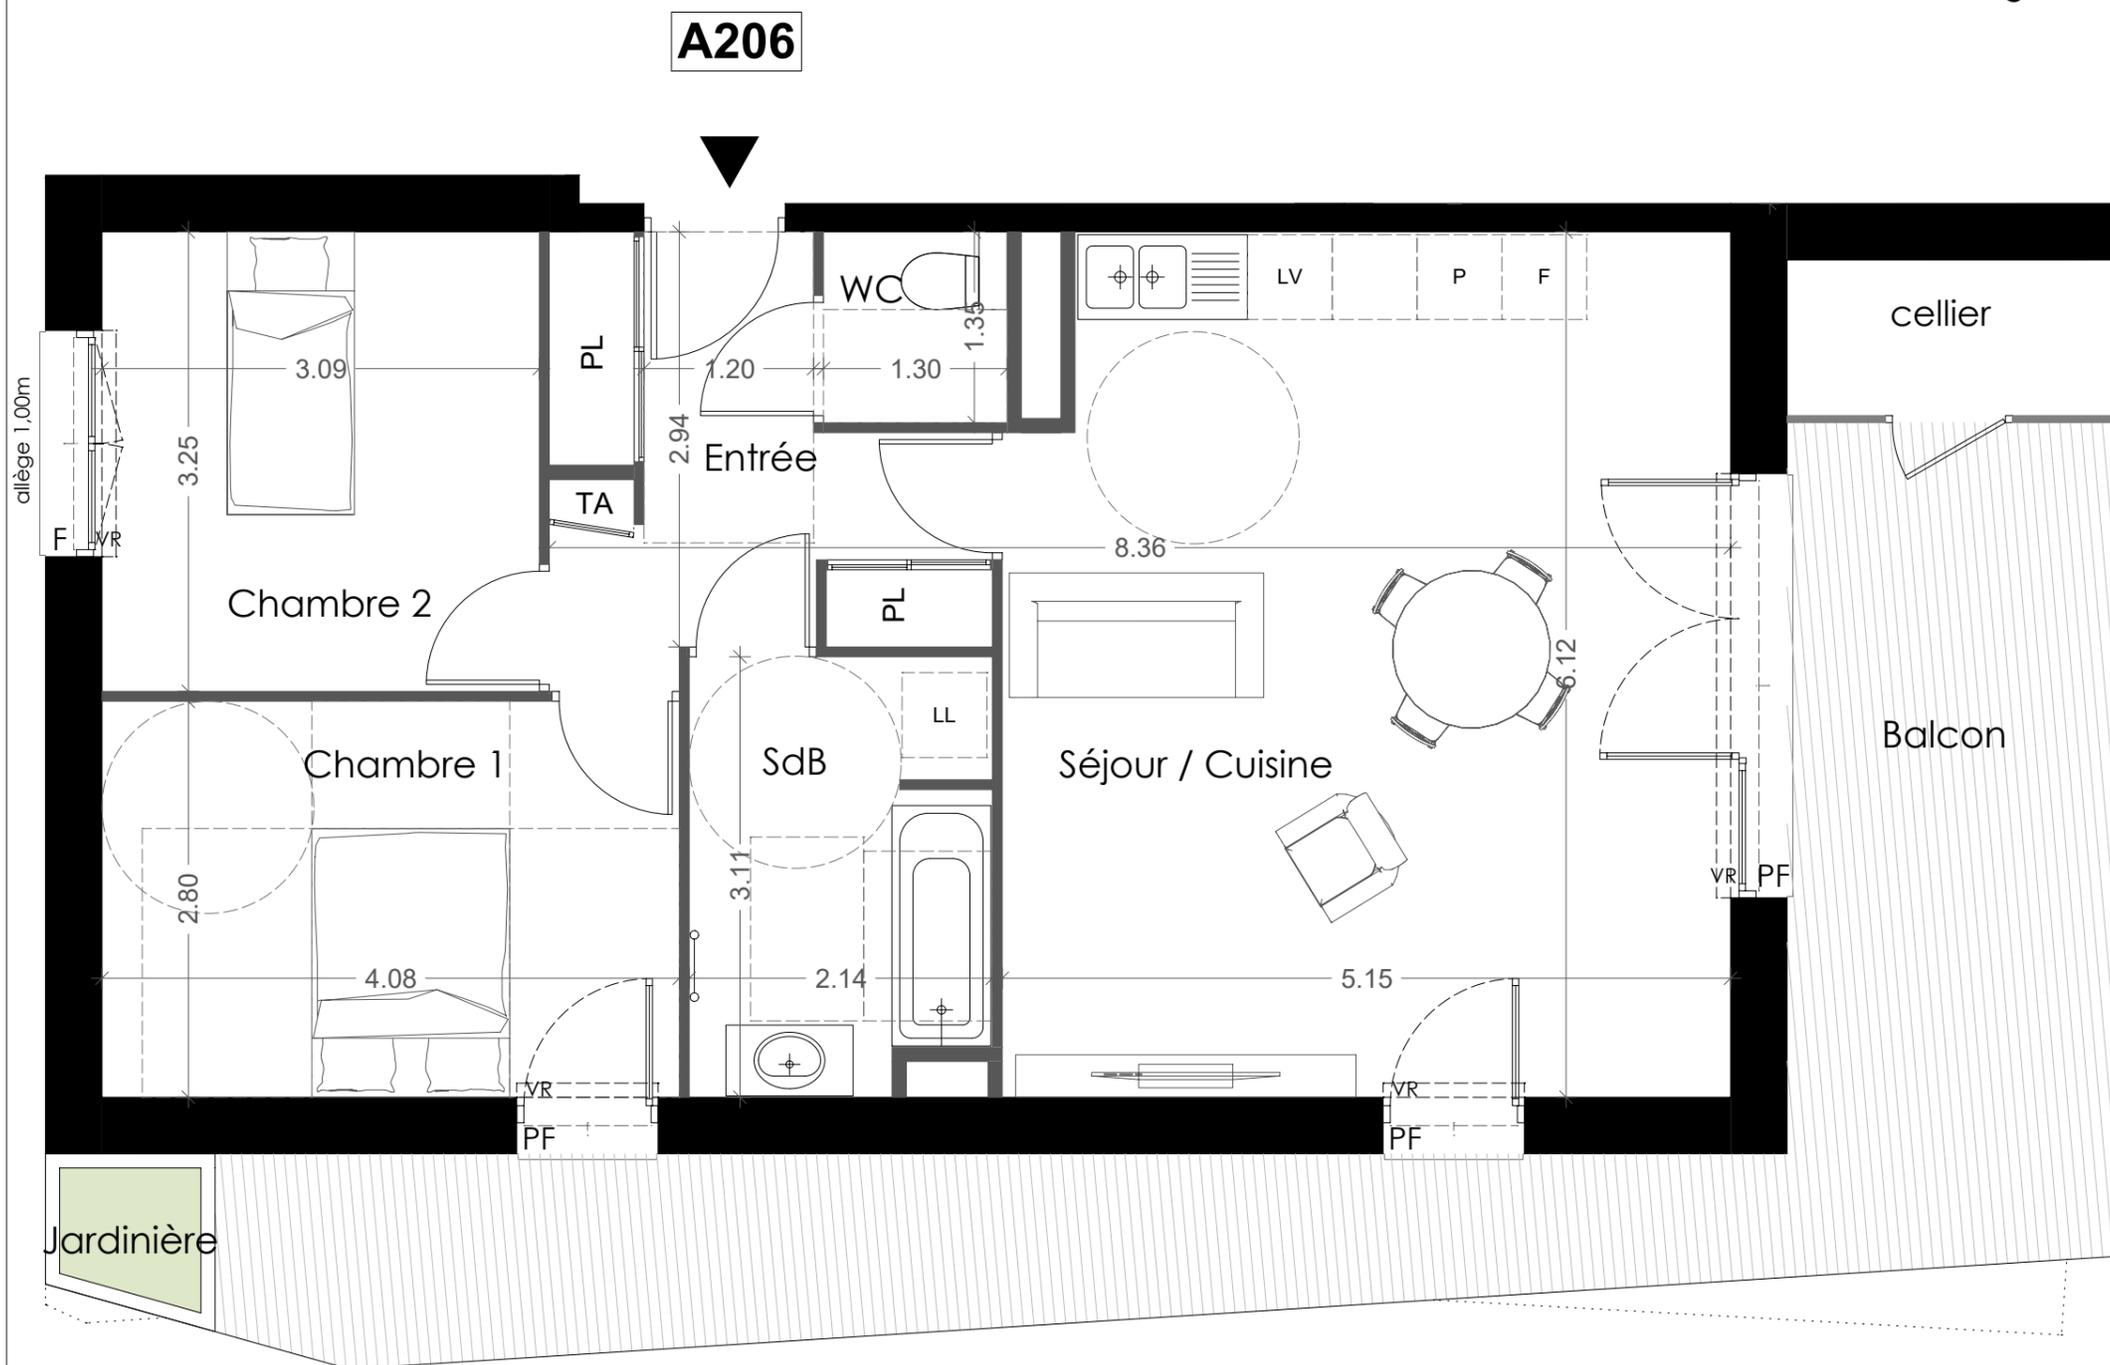


ETAGE	TYPE	LOGEMENT
R+2°	T3	A206

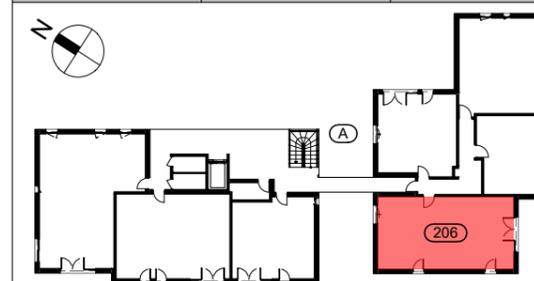

ENTREE + PL	7.17 m ²
SEJOUR+CUISINE	30.81 m ²
SDB	6.38 m ²
CHAMBRE 1	11.44 m ²
CHAMBRE 2	10.06 m ²
WC	1.75 m ²


TOTAL SURFACE HABITABLE : 67.61 m²

BALCON 27.83 m²

DATE 24.09.2019

Les éléments d'équipement sont donnés à titre indicatif (lave-linge, etc.) et ne sont pas fournis.
Les cotes, les surfaces ainsi que les positions des éléments techniques sont données sous réserve des impératifs de construction et des tolérances d'exécution.
NB : Des modifications sont susceptibles d'être apportées en fonction des impératifs de construction.

NOTA : les surfaces des rangements sont comprises dans les surfaces des pièces correspondantes.

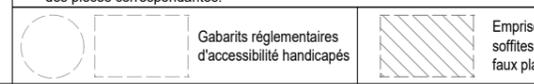

NB : des modifications sont susceptibles d'être apportées en fonction des impératifs de construction

