
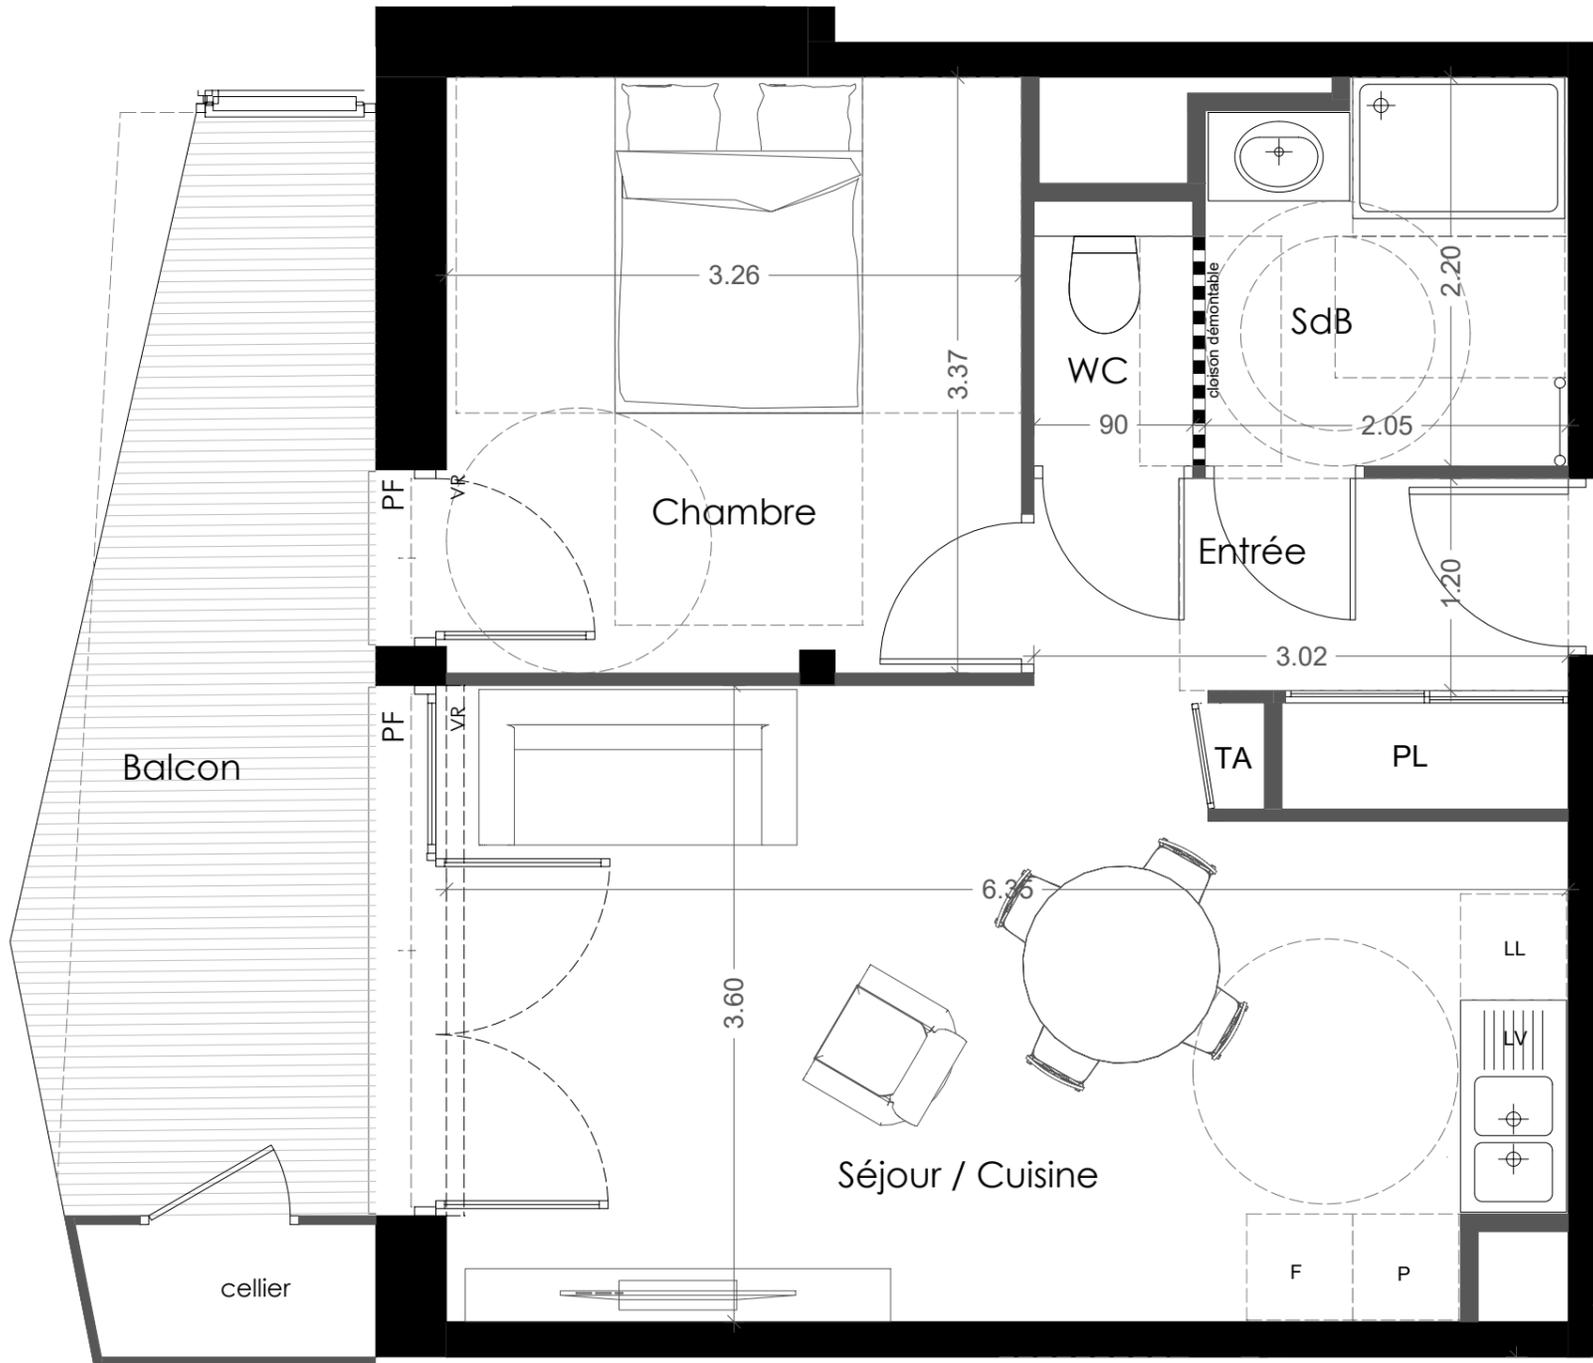


ETAGE	TYPE	LOGEMENT
R+3°	T2	B307

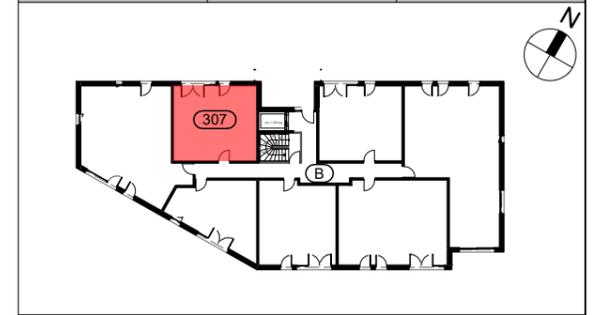

◀ B307

ENTREE + PL	4.60 m ²
SEJOUR+CUISINE	20.89 m ²
SDB	4.37 m ²
WC	1.35 m ²
CHAMBRE 1	10.97 m ²

TOTAL SURFACE HABITABLE : 42.18 m²

BALCON 1 10.21 m²


DATE 24.09.2019

Les éléments d'équipement sont donnés à titre indicatif (lave-linge, etc.) et ne sont pas fournis.

Les cotes, les surfaces ainsi que les positions des éléments techniques sont données sous réserve des impératifs de construction et des tolérances d'exécution.

NB : Des modifications sont susceptibles d'être apportées en fonction des impératifs de construction.

NOTA : les surfaces des rangements sont comprises dans les surfaces des pièces correspondantes.

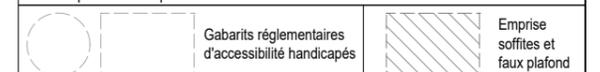

NB : des modifications sont susceptibles d'être apportées en fonction des impératifs de construction

